




PC 2.1
SOLEIL DE LA ZAC MITRA 2
PLAN DE MASSE
MAITRISE FONCIERE


LEGENDE

-  Emprise foncière
-  Clôture hauteur 2 m
-  Bassins

XX - 1300 Section et numéro de parcelle

SIGNATURE ARCHITECTE

C. NOWATZKI - ARCHITECTE DPLG
34 - Chemin de Quarante
34370 - MARTELHAN
06 26 51 07 07
Siret 49075327390820

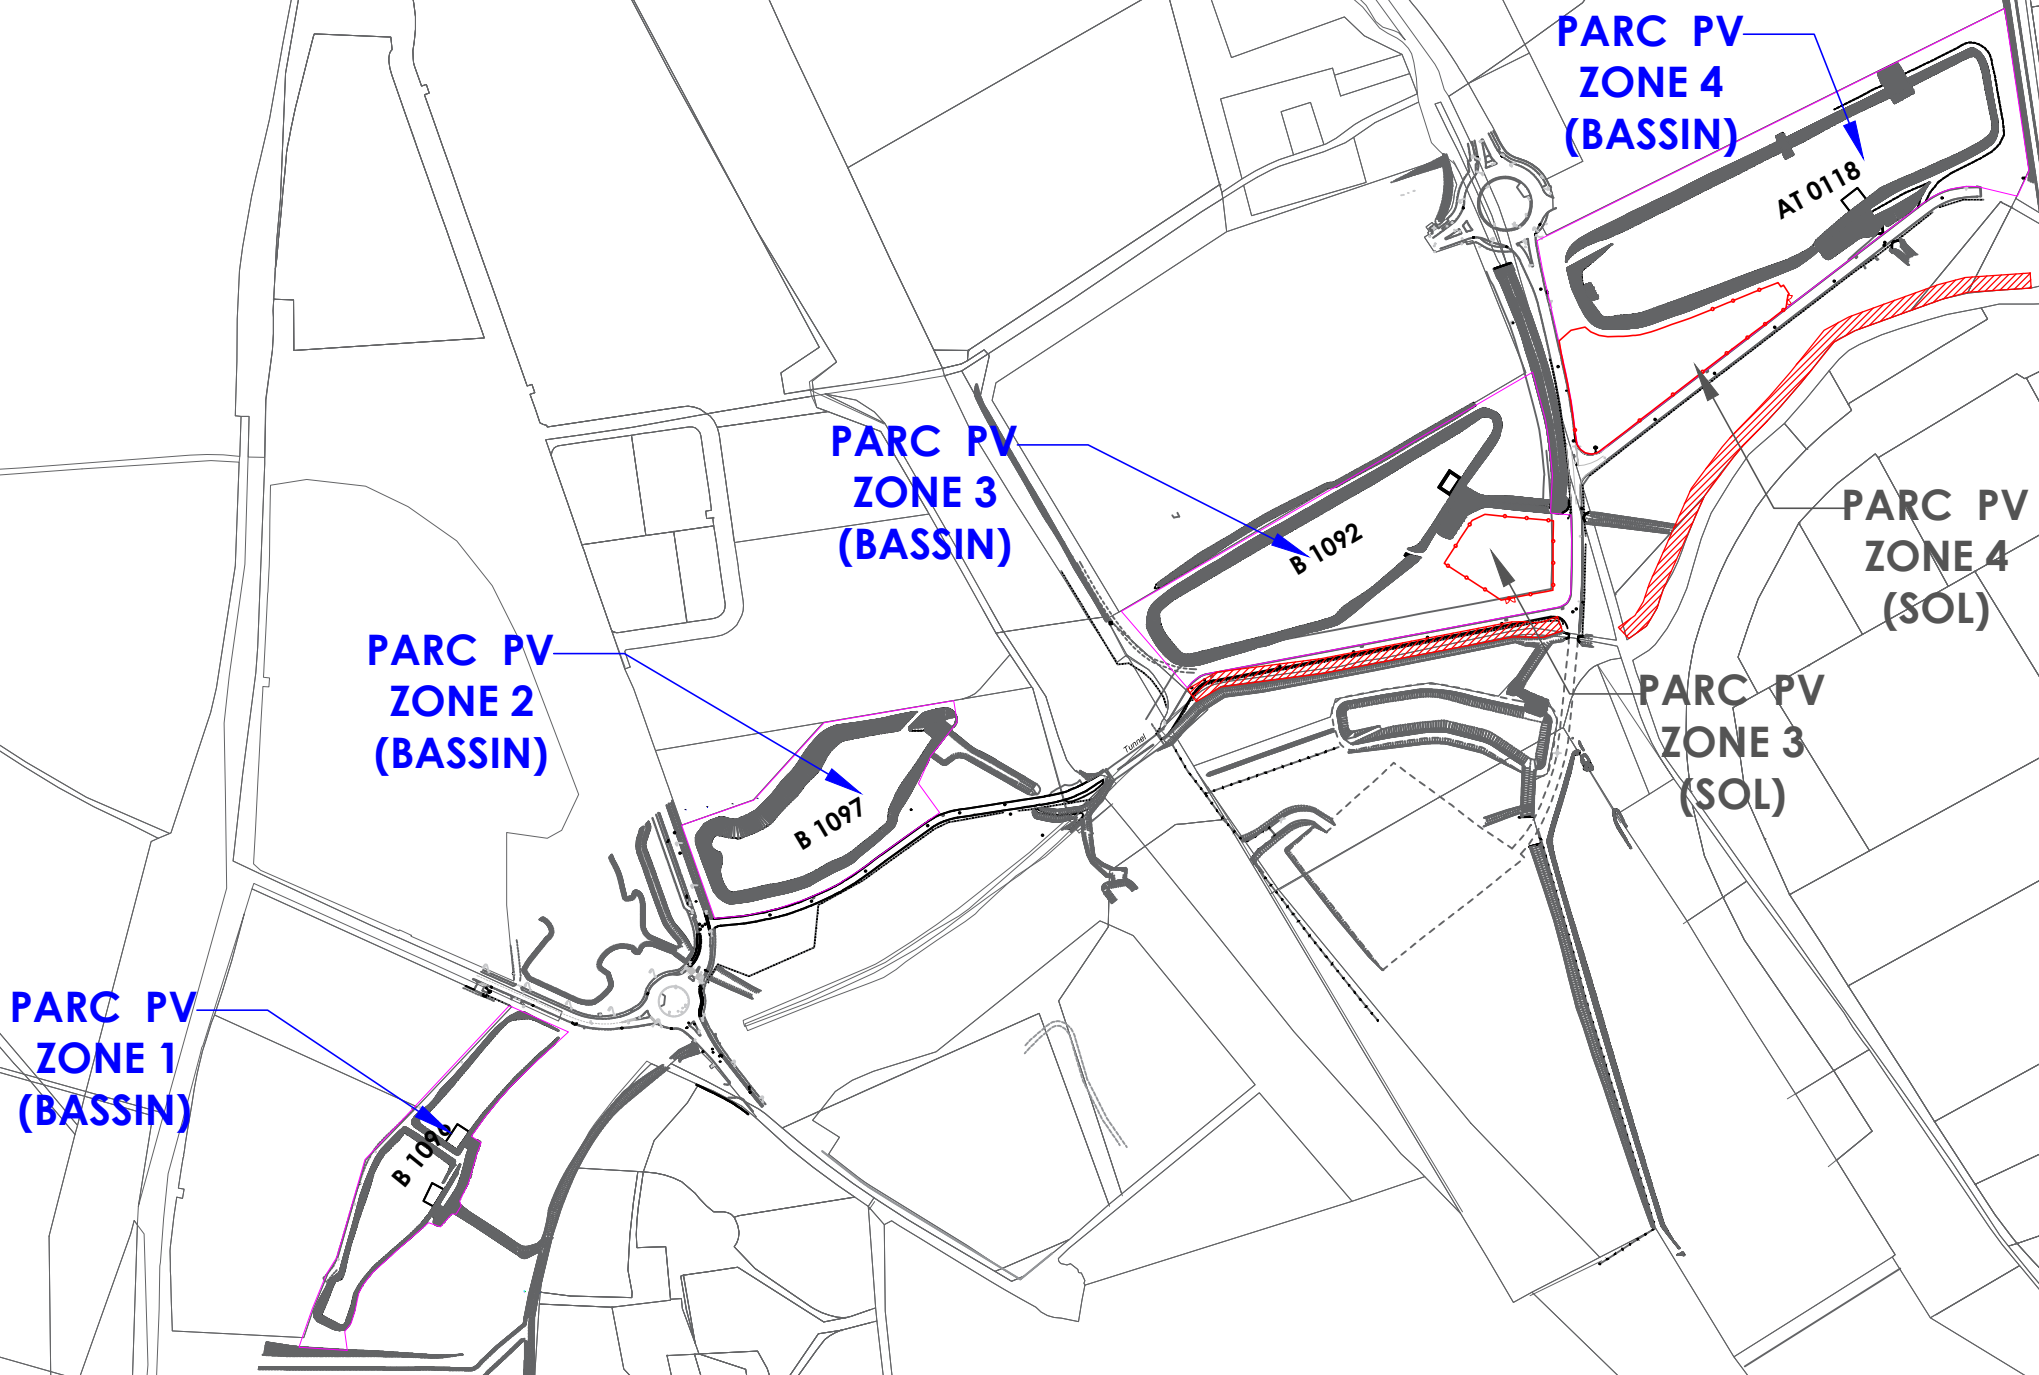

Cartographe : F.R	Format : A3	Version : V03
Code projet : ZAC M2	Echelle : 1/5000	Plan : 1/11



5 rue Anatole France - 34000 Montpellier
+33 (0) 4 34 26 61 67
contact@elements.green
www.elements.green

