

PC 2.9

SOLEIL DE LA ZAC MITRA 2

PLAN DE MASSE

POSTE DE LIVRAISON INCLUANT UN TRANSFORMATEUR

LEGENDE


- Portail passage 6 m
- Clôture hauteur 2 m
- Clôture existante
- Poste de transformation (PTR)
- Poste de livraison (PDL)
- Voirie renforcée non goudronnée
- Voirie légère non goudronnée
- Table photovoltaïque
- Emprise foncière
- Bassins
- Côte NGF du terrain naturel
- Servitude de passage
- Zone d'exclusion de 10 m de large

SIGNATURE ARCHITECTE

C. NOWATZKI - ARCHITECTE DPLG
504 Chemin de Quarante
34370 MATHAY
06 26 51 07 01
Site: 40075327180878



POSTE DE LIVRAISON
(ZONE 4)

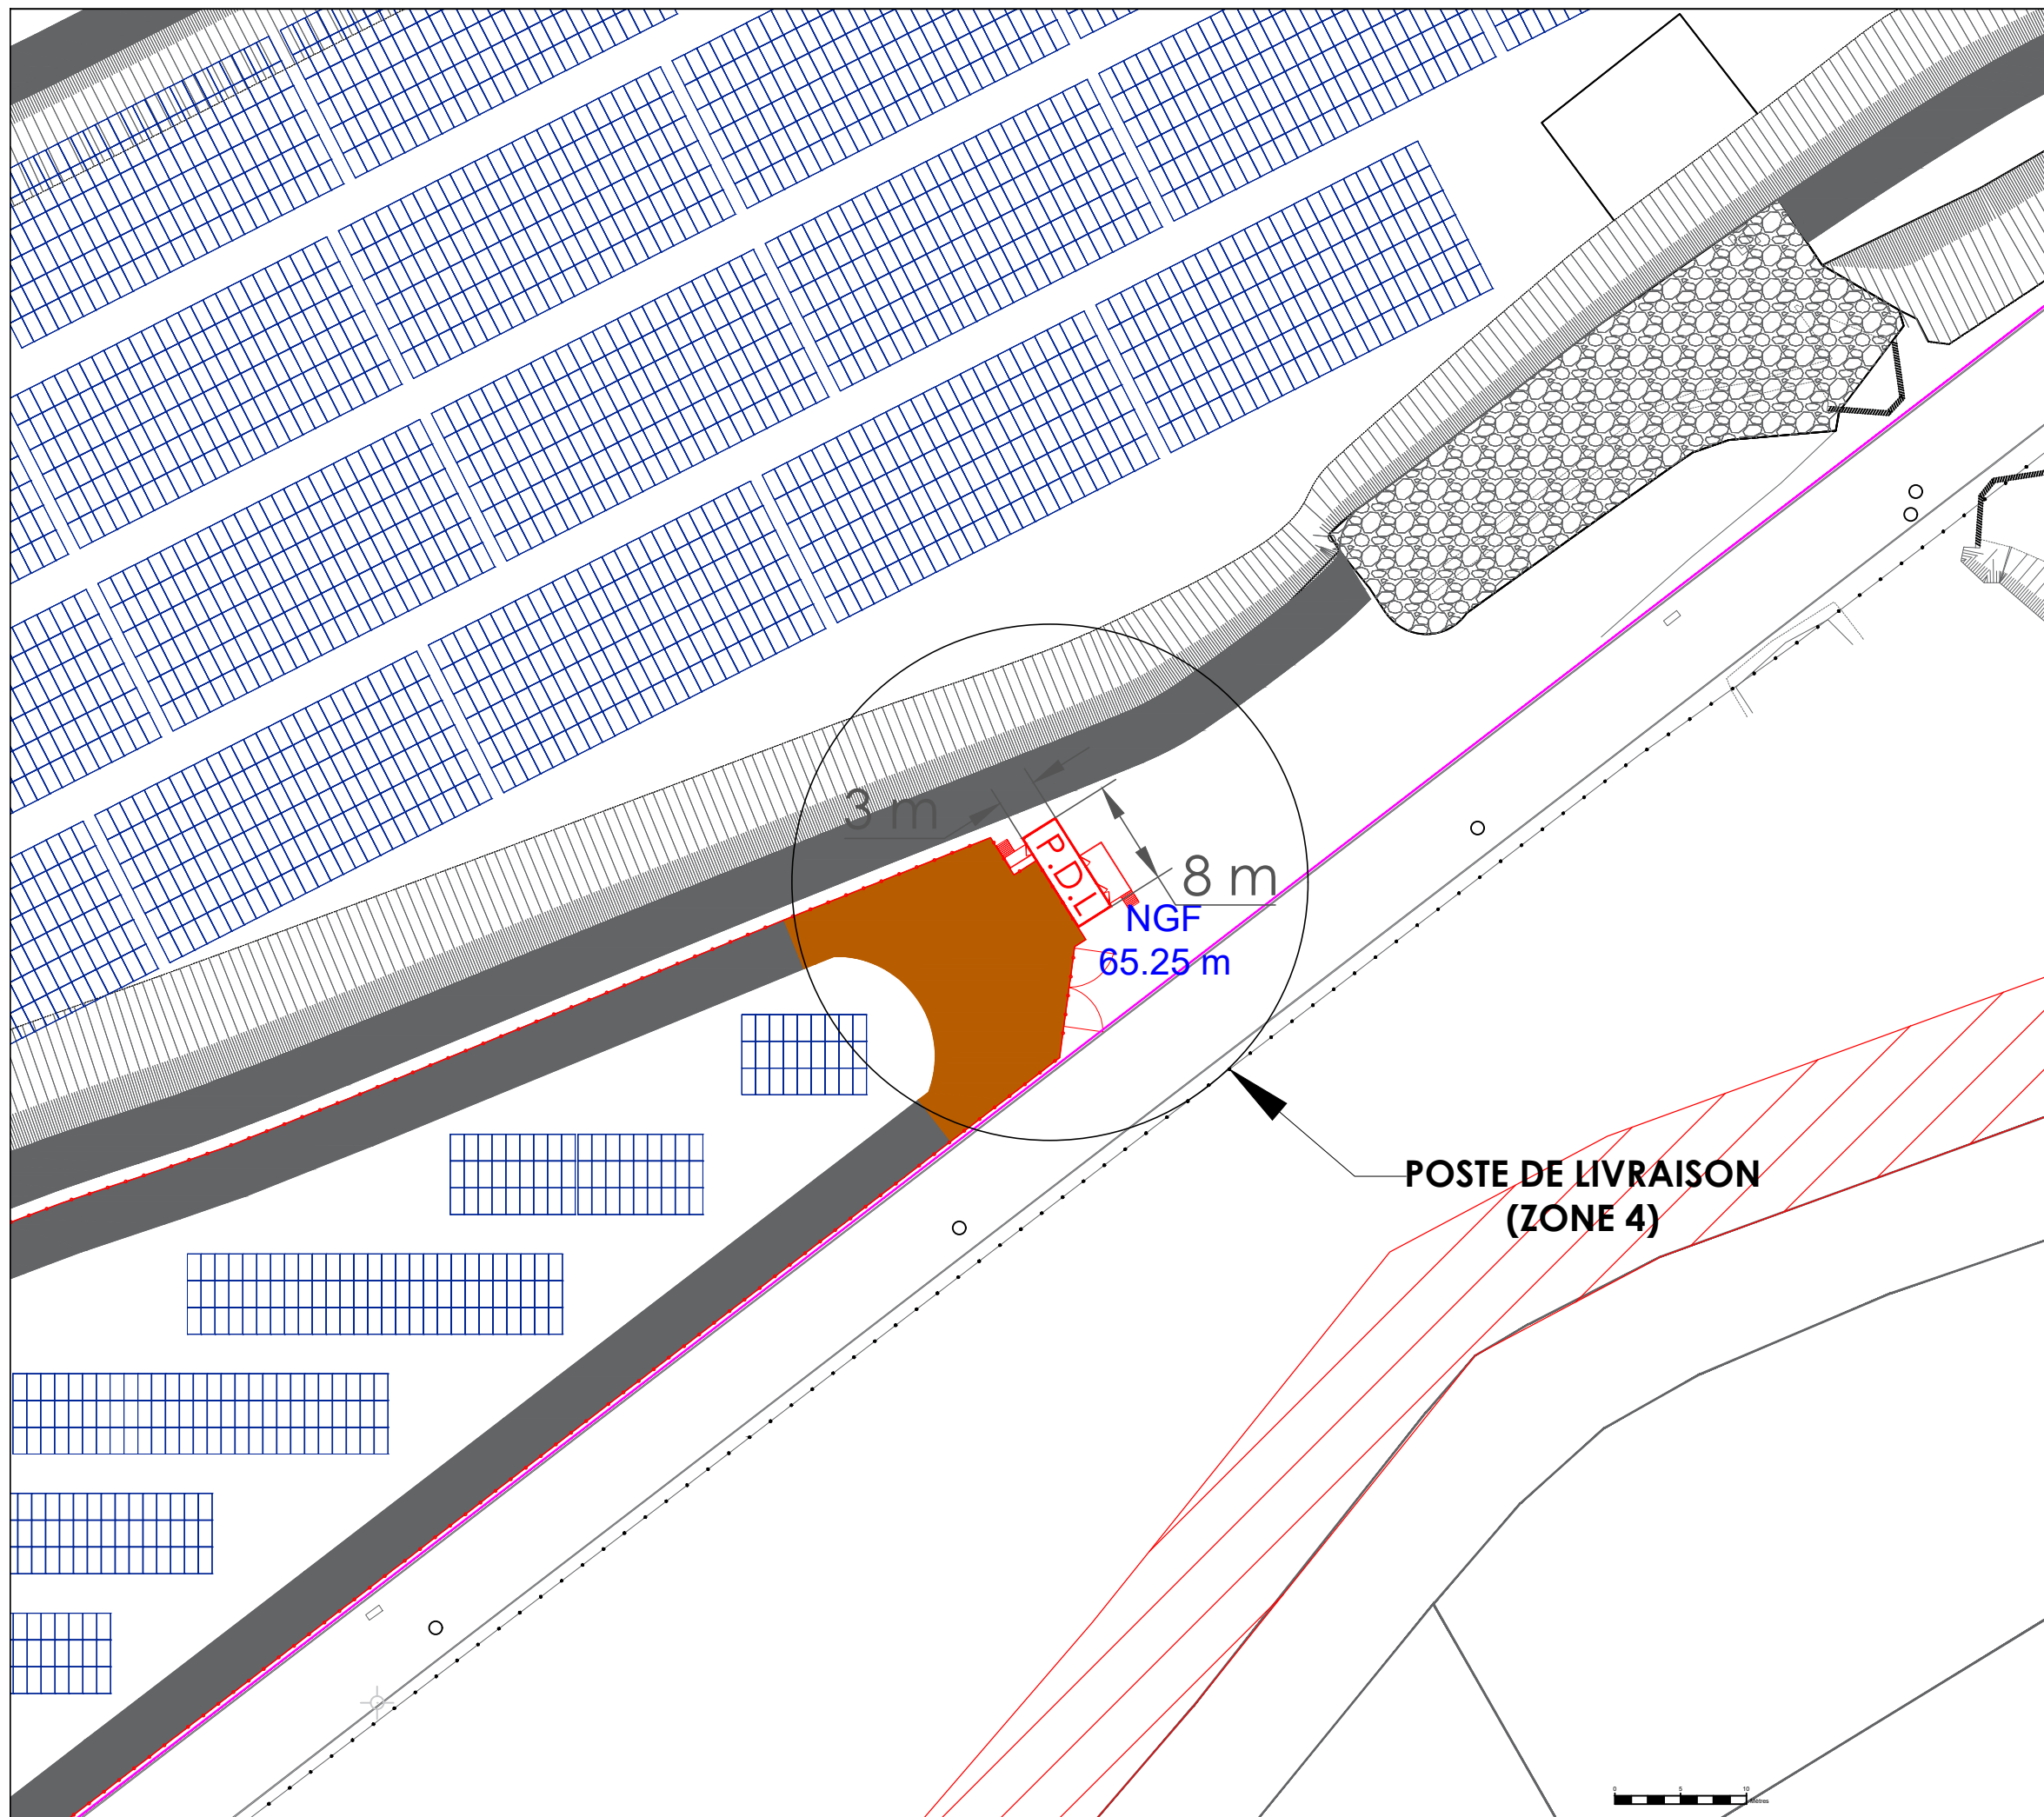

Cartographe : F.R	Format : A3	Version : V03
Code projet : ZAC M2	Echelle : 1/500	Plan : 9/11



5 rue Anatole France - 34000 Montpellier
+33 (0) 4 34 26 61 67
contact@elements.green
www.elements.green