




PC 2.10
 SOLEIL DE LA ZAC MITRA 2
 PLAN DE MASSE
 POSTES DE TRANSFORMATION

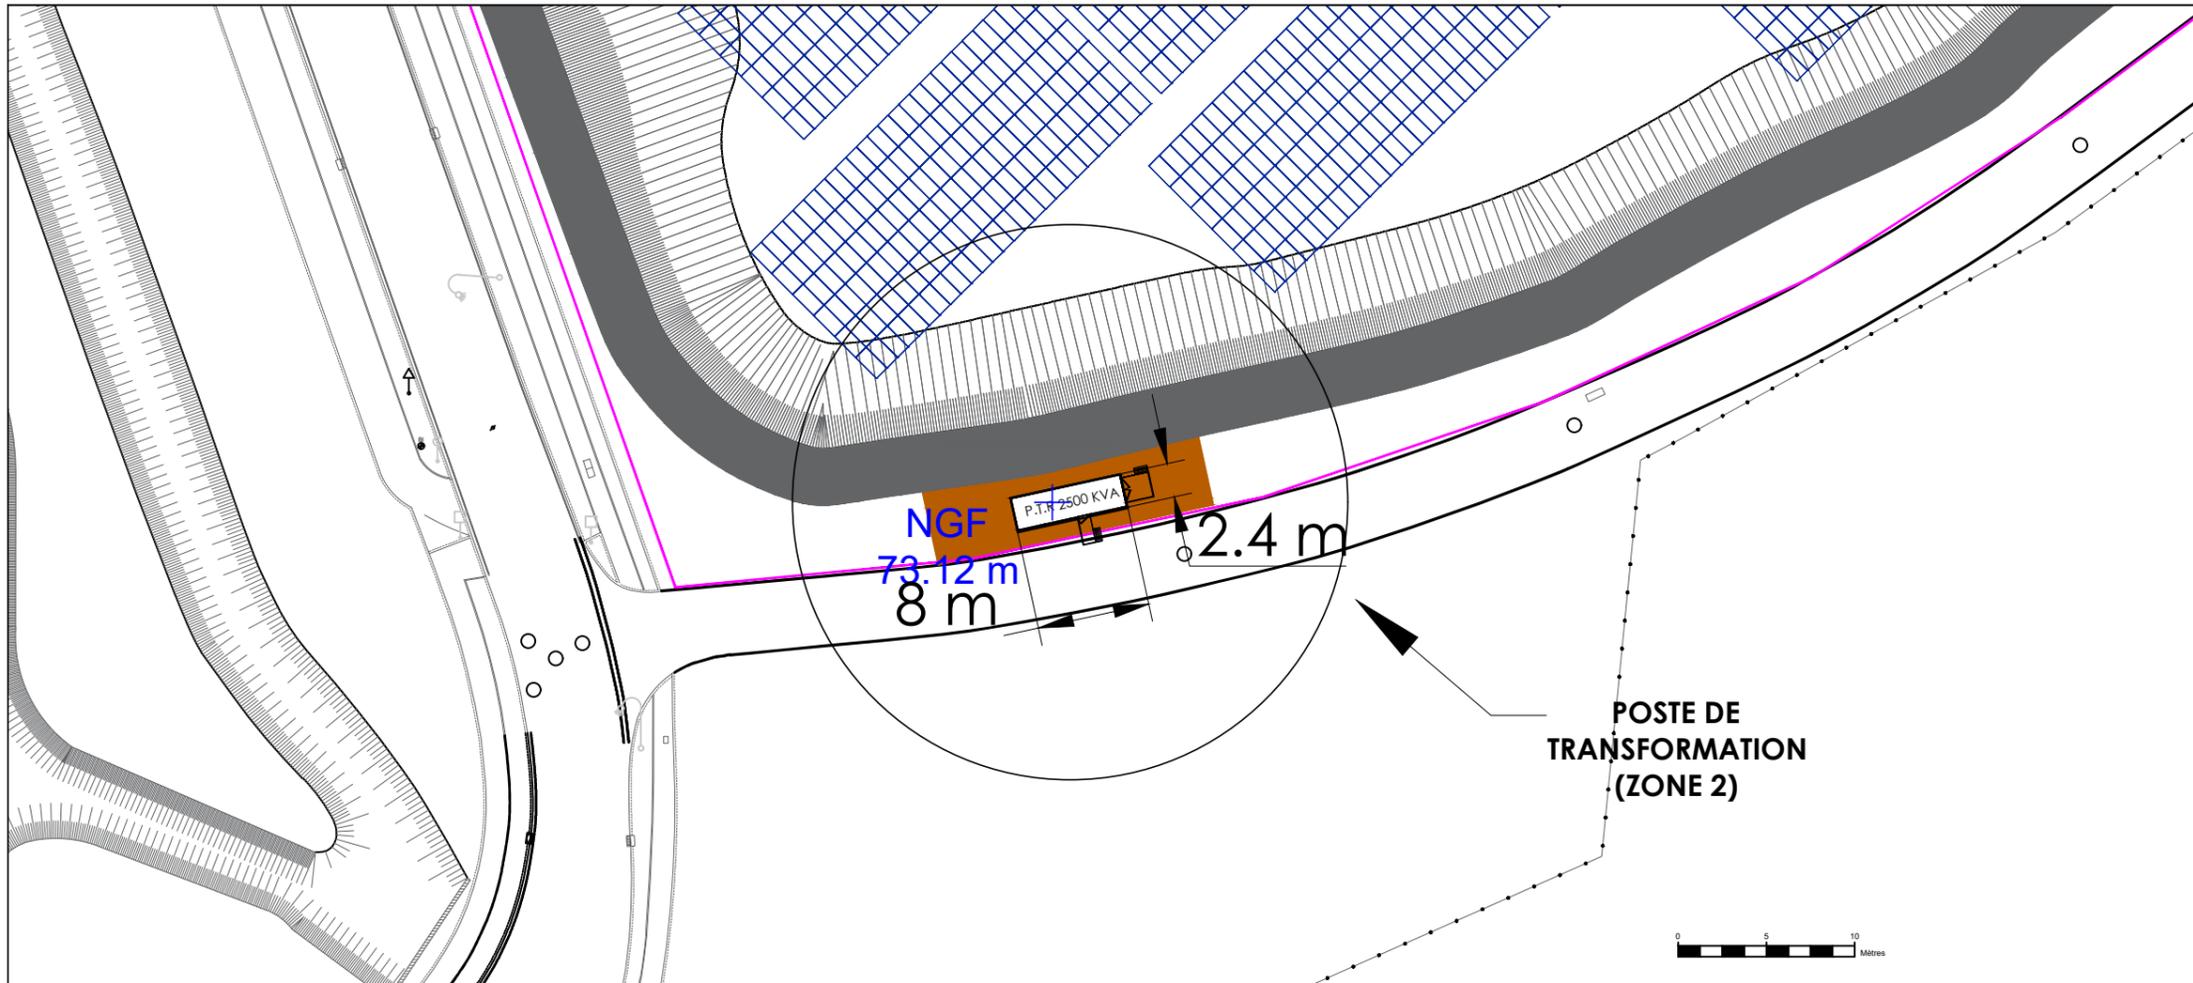

LEGENDE

- Portail passage 6 m
- Clôture hauteur 2 m
- Clôture existante
- Poste de transformation (PTR)
- Poste de livraison (PDL)
- Voirie renforcée non goudronnée
- Voirie légère non goudronnée
- Table photovoltaïque
- Emprise foncière
- Bassins
- Côte NGF du terrain naturel
- Servitude de passage
- Zone d'exclusion de 10 m de large

SIGNATURE ARCHITECTE
 C. NOWATZKI - ARCHITECTE DPLG
 504 Chemin de Quarante
 34370 SAINT-JEAN
 06 26 51 07 07
 Site: 40075327180878

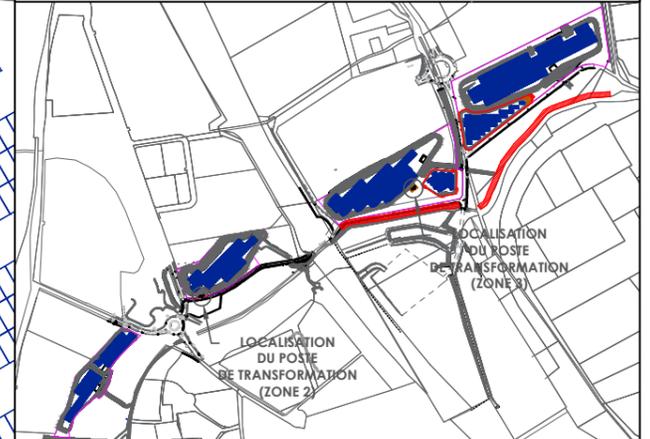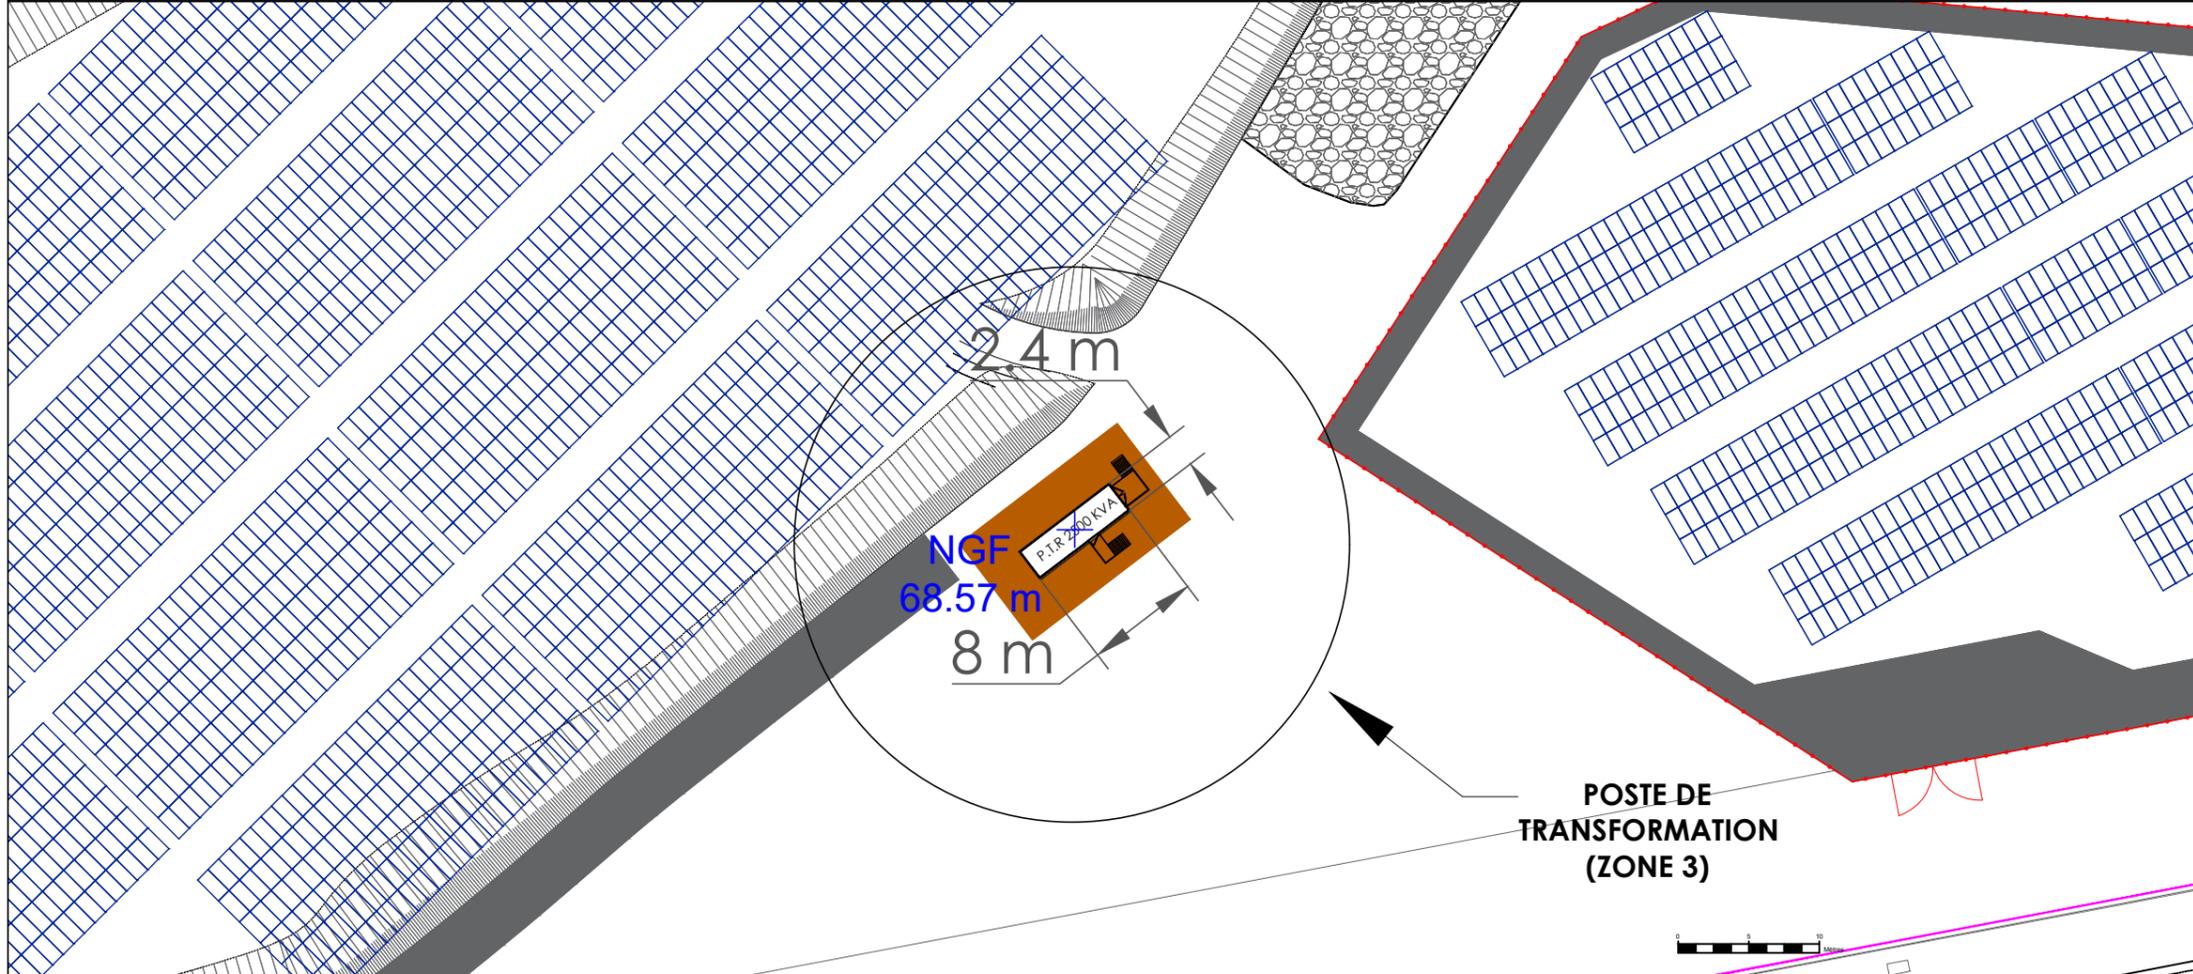

Cartographe : F.R	Format : A3	Version : V03
Code projet : ZAC M2	Echelle : 1/500	Plan : 10/11

Energies renouvelables participatives
 5 rue Anatole France - 34000 Montpellier
 +33 (0) 4 34 26 61 67
 contact@elements.green
 www.elements.green

Copyright IGN - Reproduction interdite 16/08/2022