


Vue en plan et coupes de l'ouvrage en état projet


Source : SEDOA Décembre 2018

Vue en plan

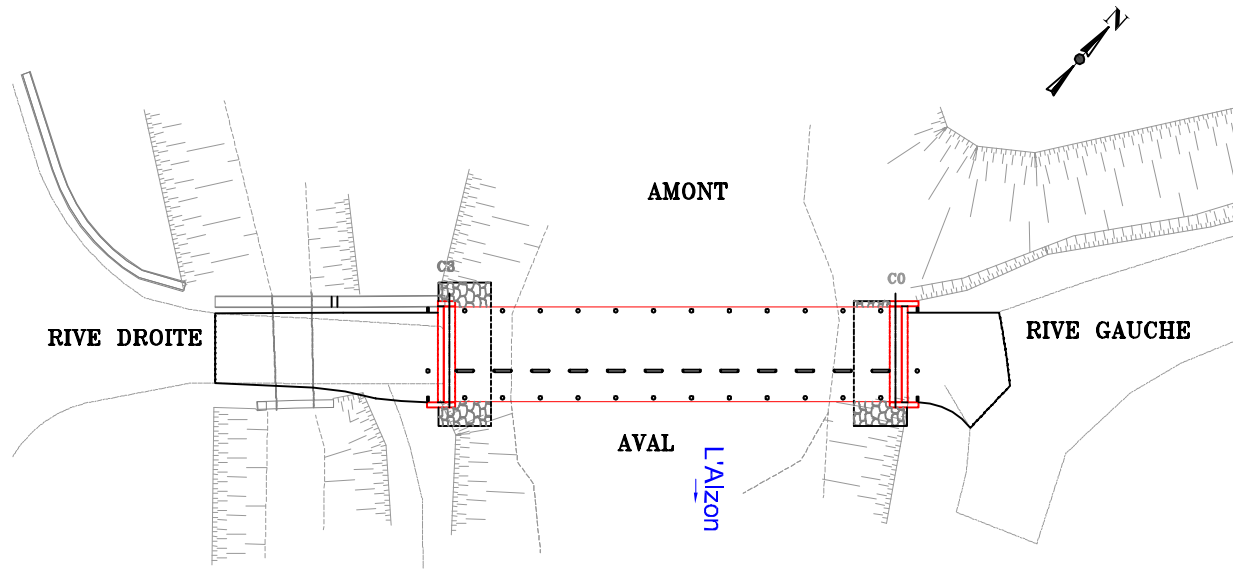

1 / 400


Coupe transversale

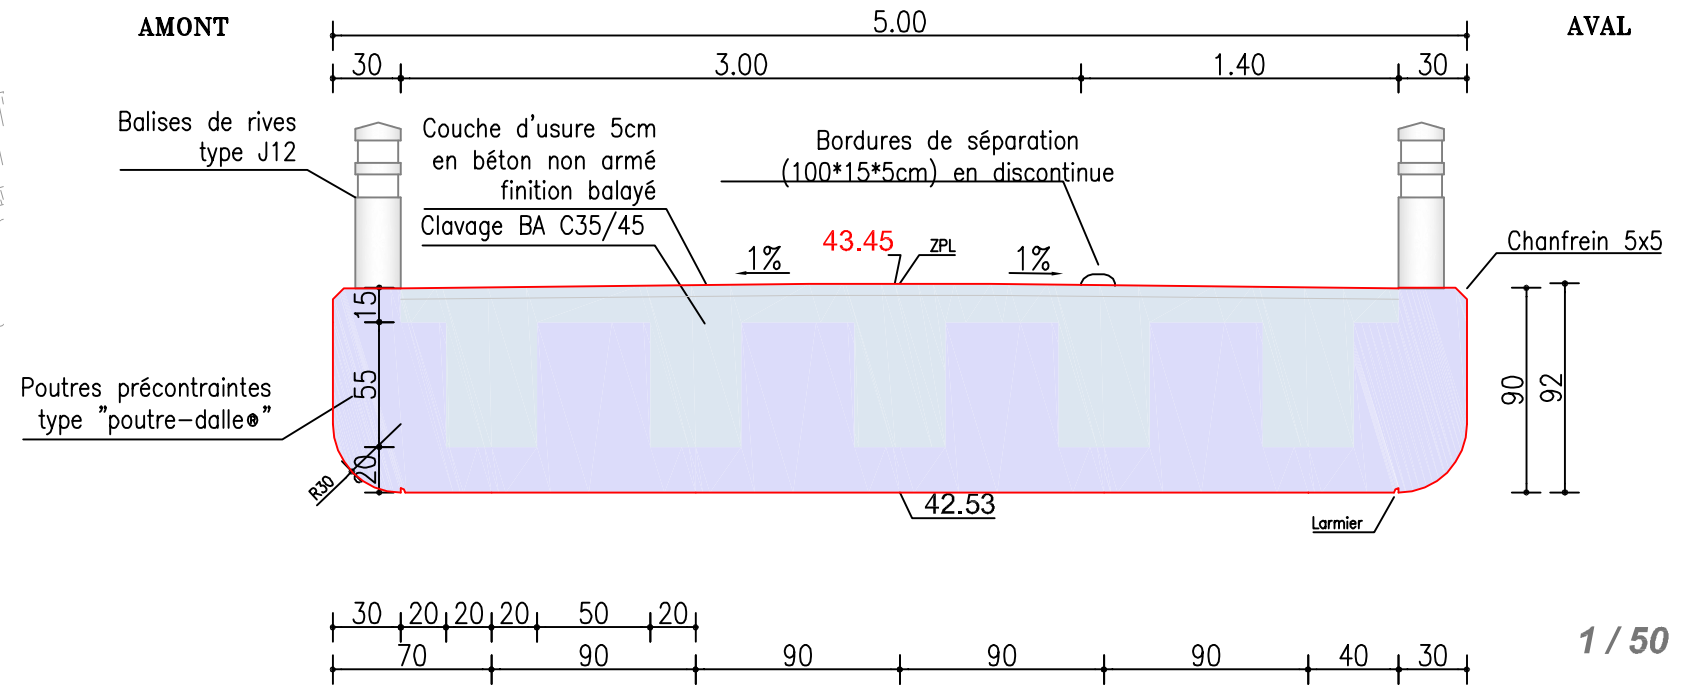

1 / 50

Dimensions à valider aux études d'exécution

Coupe longitudinale

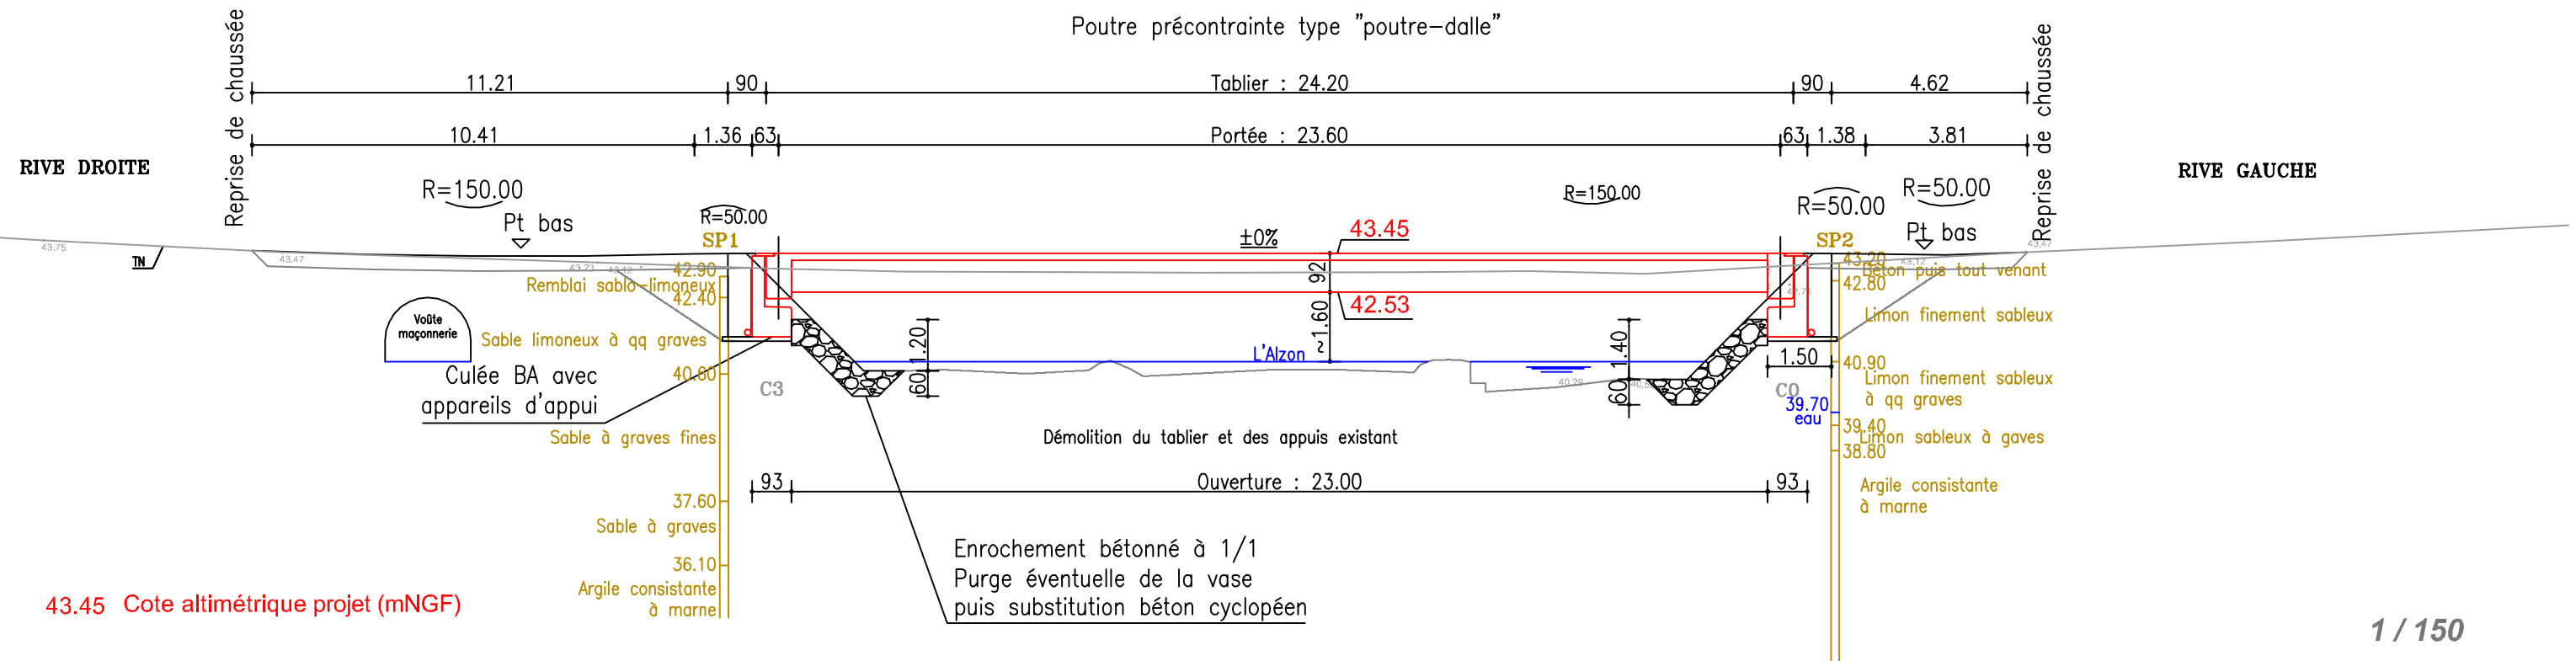

1 / 150

43.45 Cote altimétrique projet (mNGF)