



# PC3.1 / PLANS DE DÉTAIL DES STRUCTURES ET DES PANNEAUX

PLAN DES STRUCTURES PHOTOVOLTAÏQUES - ZONE AVEC UNE SURLARGEUR DES ALLÉES DE 1.50M- échelle 1/100

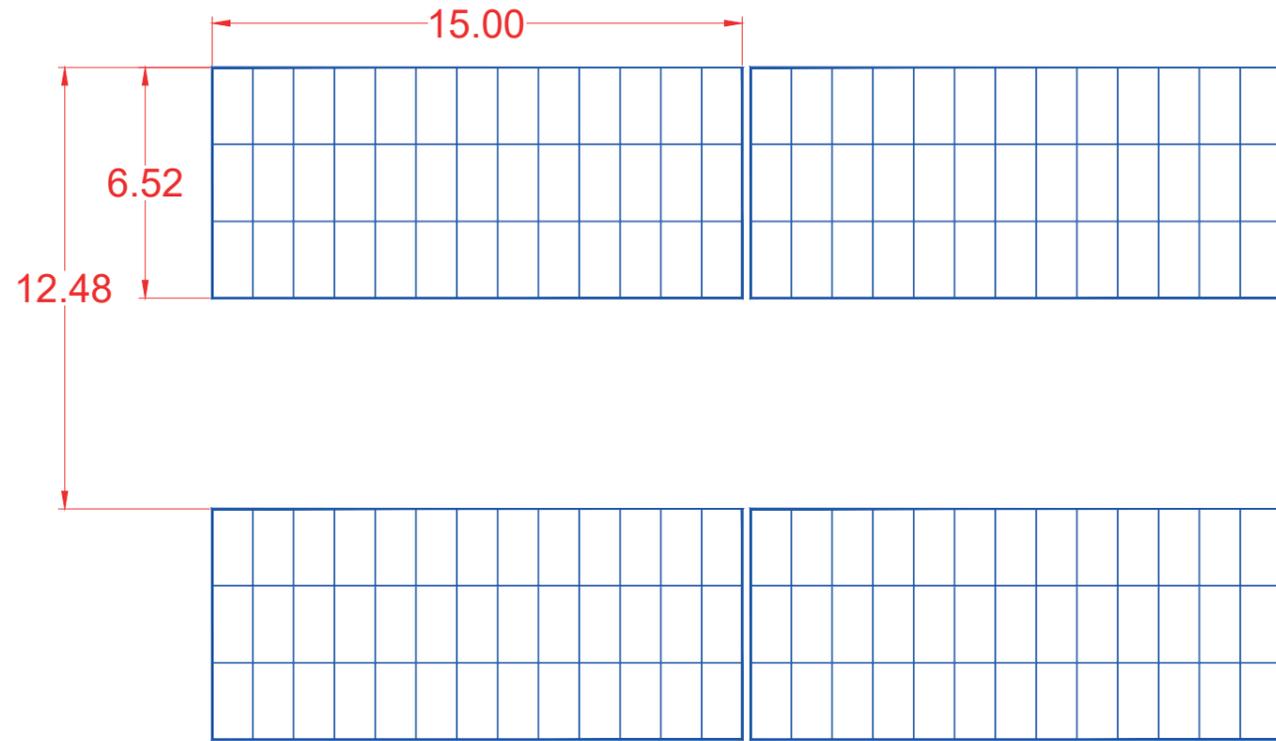

COUPE TRANSVERSALE DES STRUCTURES PHOTOVOLTAÏQUES  
ZONE AVEC UNE SURLARGEUR DES ALLÉES DE 1.50M - échelle 1/100

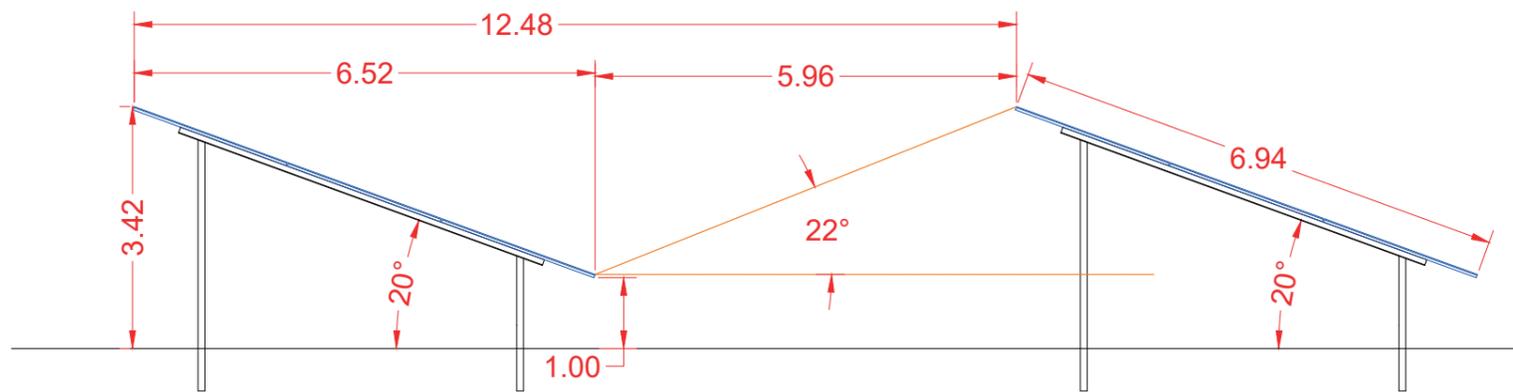


Localisation de la zone des tables avec la surlargeur des allées de 1.50m

AGENCE 2BR  
SARL BOUILHOL, RAMEL & BERNARD  
ARCHITECTES DPLG  
582, allée de la Sauvegarde  
69009 LYON  
Tél. : 04 78 83 61 87 - Fax : 04 78 83 64 62  
Email : agence.lyon@2br.fr

# PC3.1 / PLANS DE DÉTAIL DES STRUCTURES ET DES PANNEAUX

PLAN DES STRUCTURES PHOTOVOLTAÏQUES - ZONE AVEC UNE SURÉLÉVATION DES TABLES DE 0,40 M - échelle 1/100

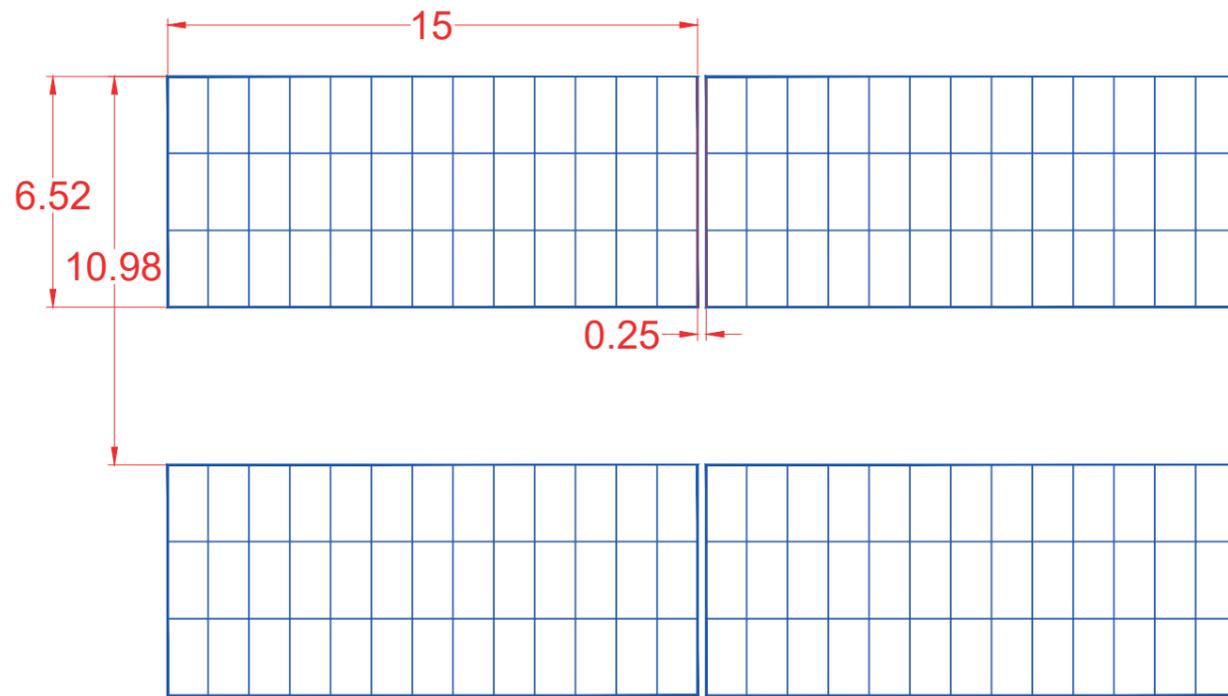

Localisation de la zone avec une surélévation des tables de 0,40 m

COUPE TRANSVERSALE DES STRUCTURES PHOTOVOLTAÏQUES  
ZONE AVEC UNE SURÉLÉVATION DES TABLES DE 0,40 M - échelle 1/100


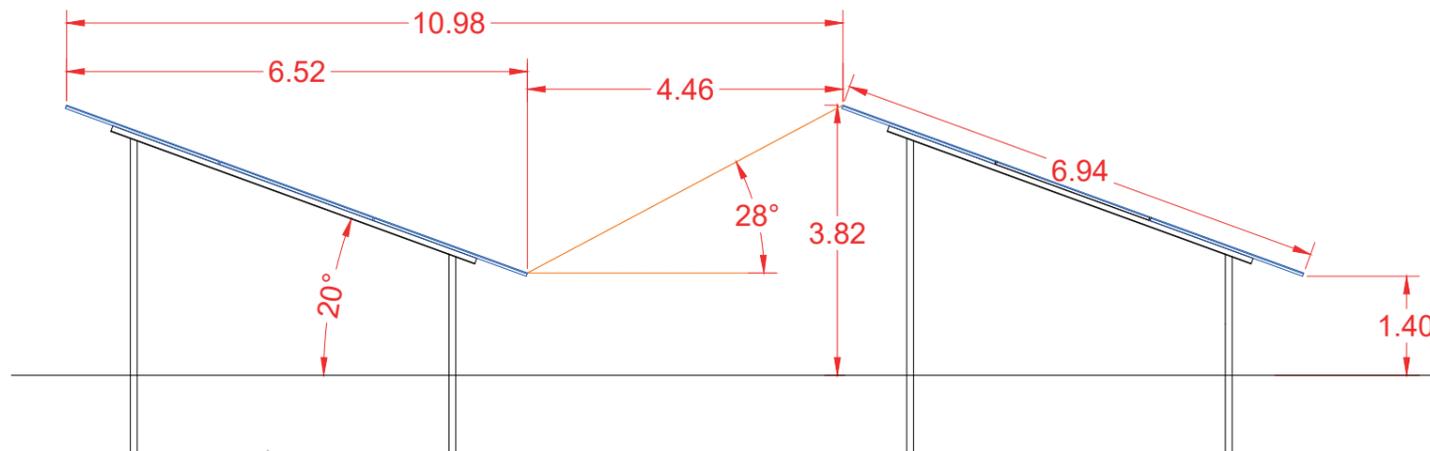


SCHÉMA D'IMPLANTATION DES STRUCTURES PHOTOVOLTAÏQUES  
ZONE AVEC UNE SURÉLÉVATION DES TABLES DE 0,40 M - échelle 1/100

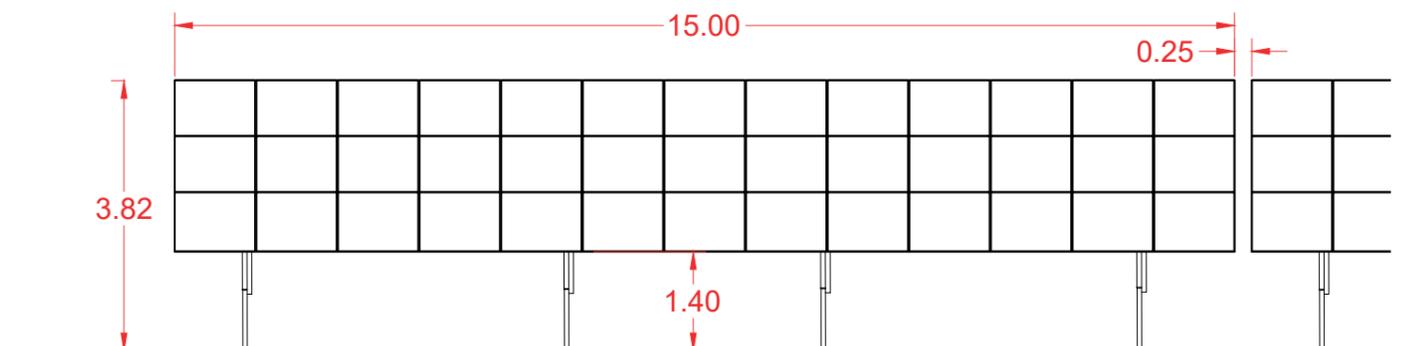

**AGENCE 2BR**  
SARL BOUILHOL, RAMEL & BERNARD  
ARCHITECTES DPLG  
582, allée de la Sauvegarde  
69009 LYON  
Tél. : 04 78 83 61 87 - Fax : 04 78 83 61 62  
Email : agence\_lyon@2br.fr

## Coupes sur planche A0

**AGENCE 2BR**  
SARL BOUILHOL, RAMEL & BERNARD  
ARCHITECTES DPLG  
582, allée de la Sauvegarde  
69009 LYON  
Tél. : 04 78 83 61 87 - Fax : 04 78 83 64 62  
Email : agence.lyon@2br.fr