

CONSEIL DÉPARTEMENTAL DU GARD
 Direction Générale Adjointe Mobilité et Logistique
 Service d'Ingénierie Sud
 Hôtel du Département
 3 rue guillemette
 30044 Nîmes Cedex 9


DOCUMENT N°9

ViaRhôna
 LE CANAL ET LE RIVIERON

AMÉNAGEMENT DE LA VÉLOROUTE VIA RHÔNA
 TRONÇON : Pont de Gallician - St Gilles

**Section 1
 Plan des travaux
 P155-P180**

N°	Modification	Date	Échelle par 1/50

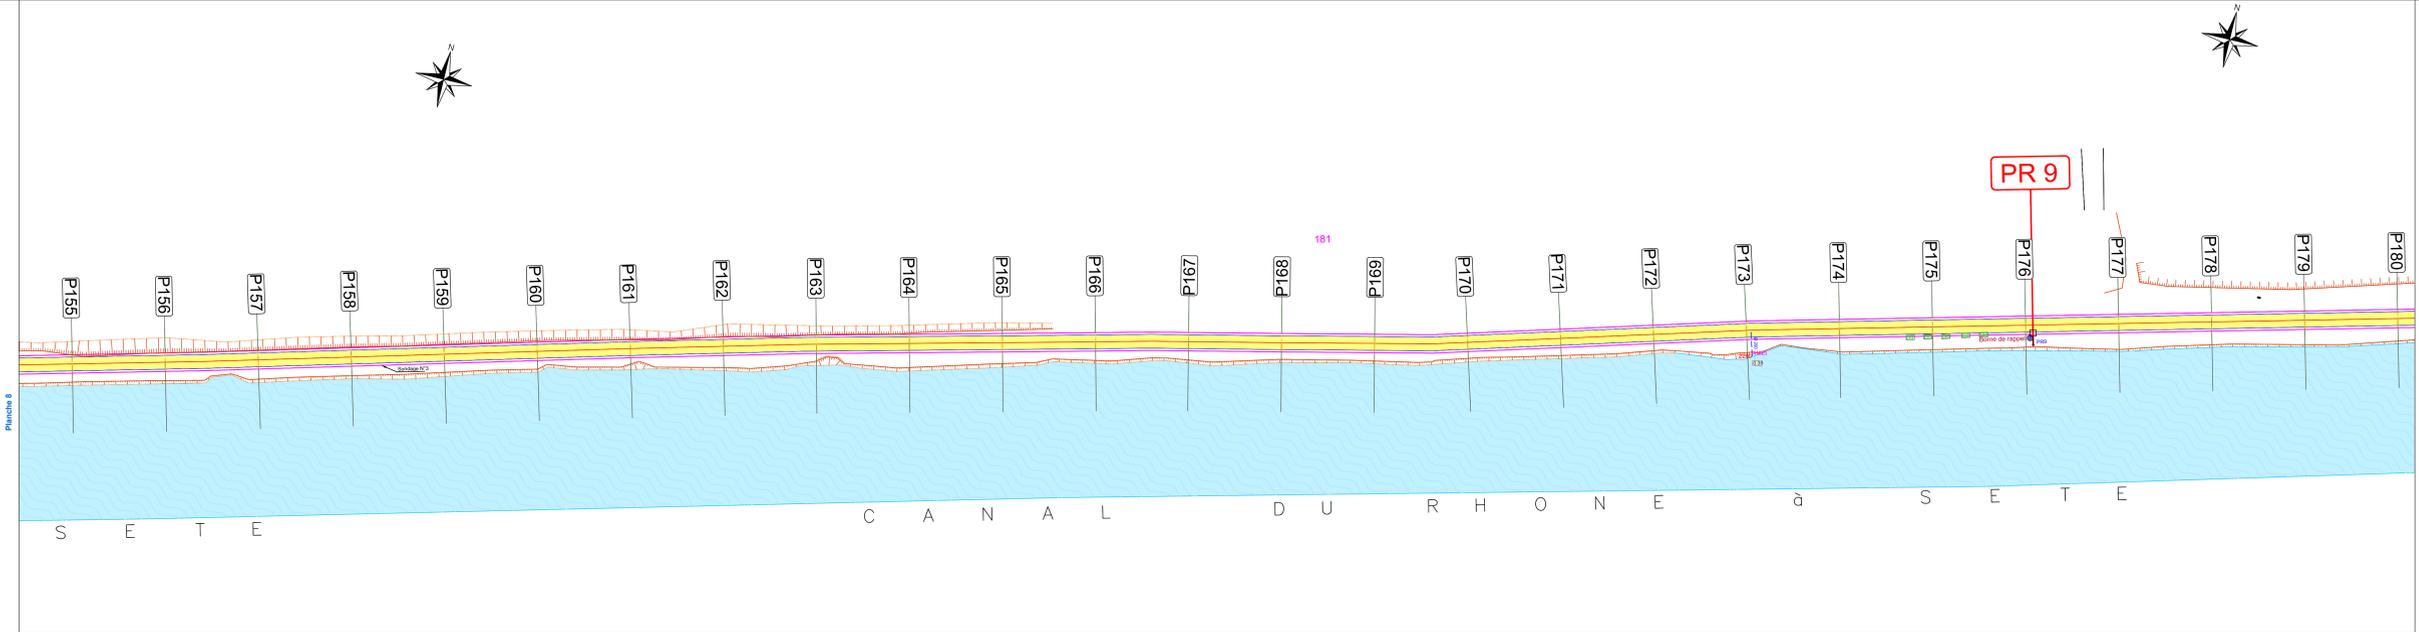


CONSEIL DÉPARTEMENTAL DU GARD
 Direction Générale Adjointe Mobilité et Logistique
 Service d'Ingénierie Sud
 Hôtel du Département
 3 rue guillemette
 30044 Nîmes Cedex 9

AMÉNAGEMENT DE LA VÉLOROUTE VIA RHÔNA
 TRONÇON : Pont de Gallician - St Gilles

**Section 1
 Plan des travaux
 P181-P205**

N°	Modification	Date	Échelle par 1/50

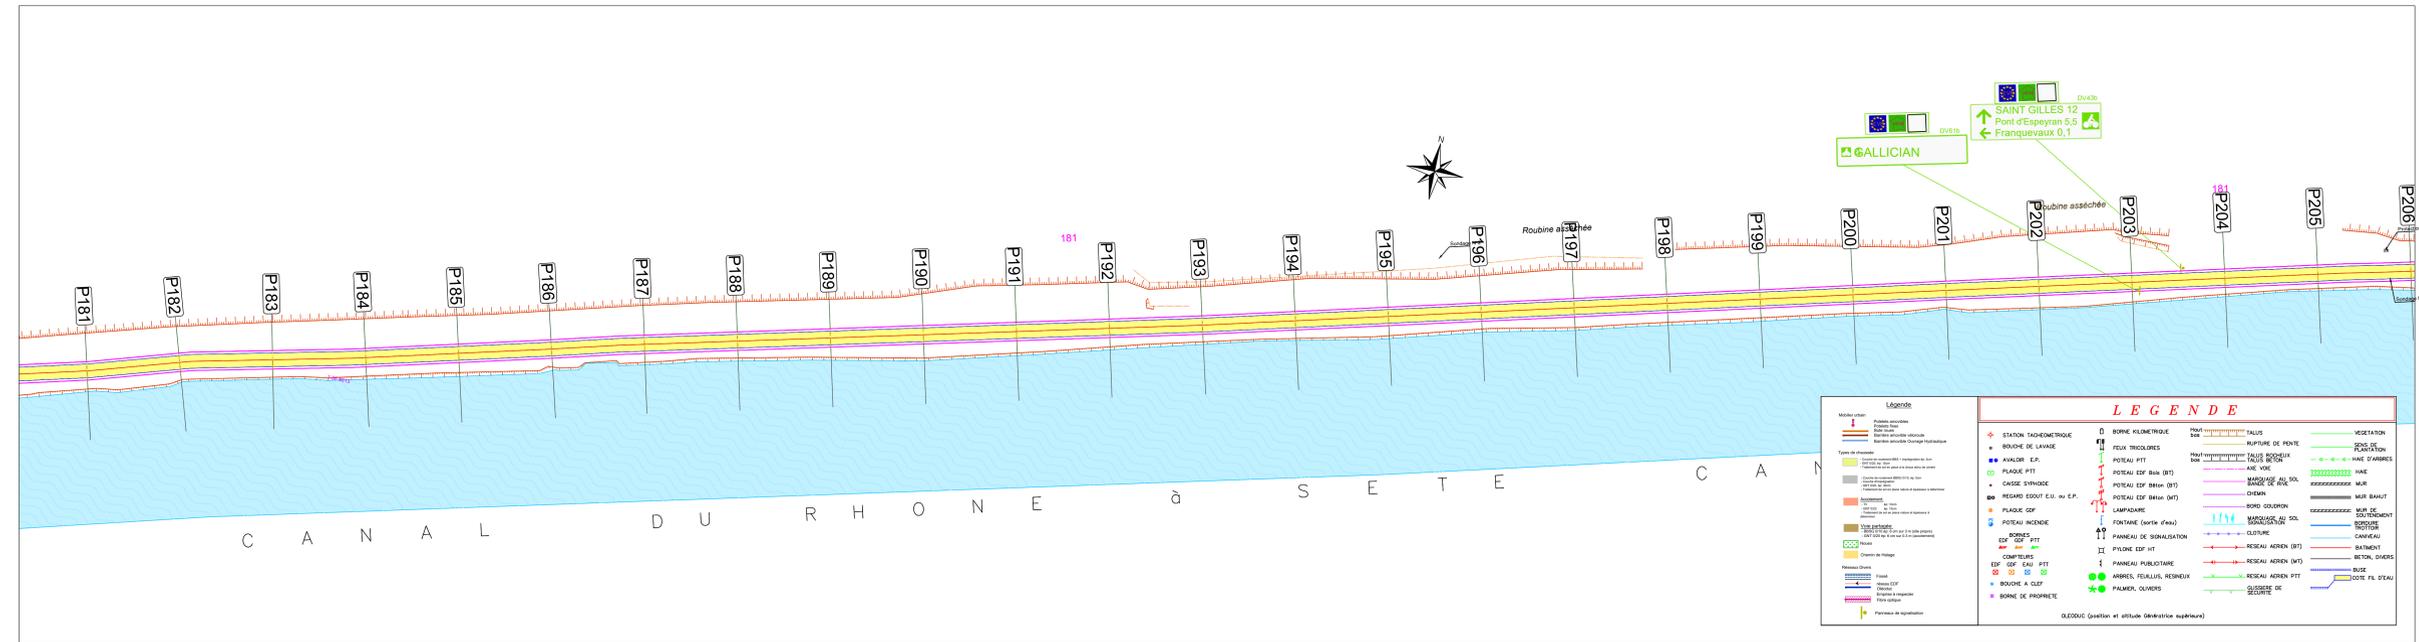

CONSEIL DÉPARTEMENTAL DU GARD
 Direction Générale Adjointe Mobilité et Logistique
 Service d'Ingénierie Sud
 Hôtel du Département
 3 rue guillemette
 30044 Nîmes Cedex 9

AMÉNAGEMENT DE LA VÉLOROUTE VIA RHÔNA
 TRONÇON : Pont de Gallician - St Gilles

**Section 1
 Plan des travaux
 P206-P216**

N°	Modification	Date	Échelle par 1/50

