




CONSEIL DÉPARTEMENTAL DU GARD  
 Direction Générale Adjointe Mobilité et Logistique  
 Direction de la Mobilité et des Routes  
 Service d'Ingénierie Sud  
 Hôtel du Département  
 3 rue guillemette  
 30044 Nîmes Cedex 9



AMÉNAGEMENT DE LA VÉLOROUTE VIA RHÔNA  
 TRONÇON : Pont de Gallician - St Gilles

**Section 3**  
**Plan des travaux**  
**Parking Pont de L'Espeyran**

Date	Modifications	États	Échelle par

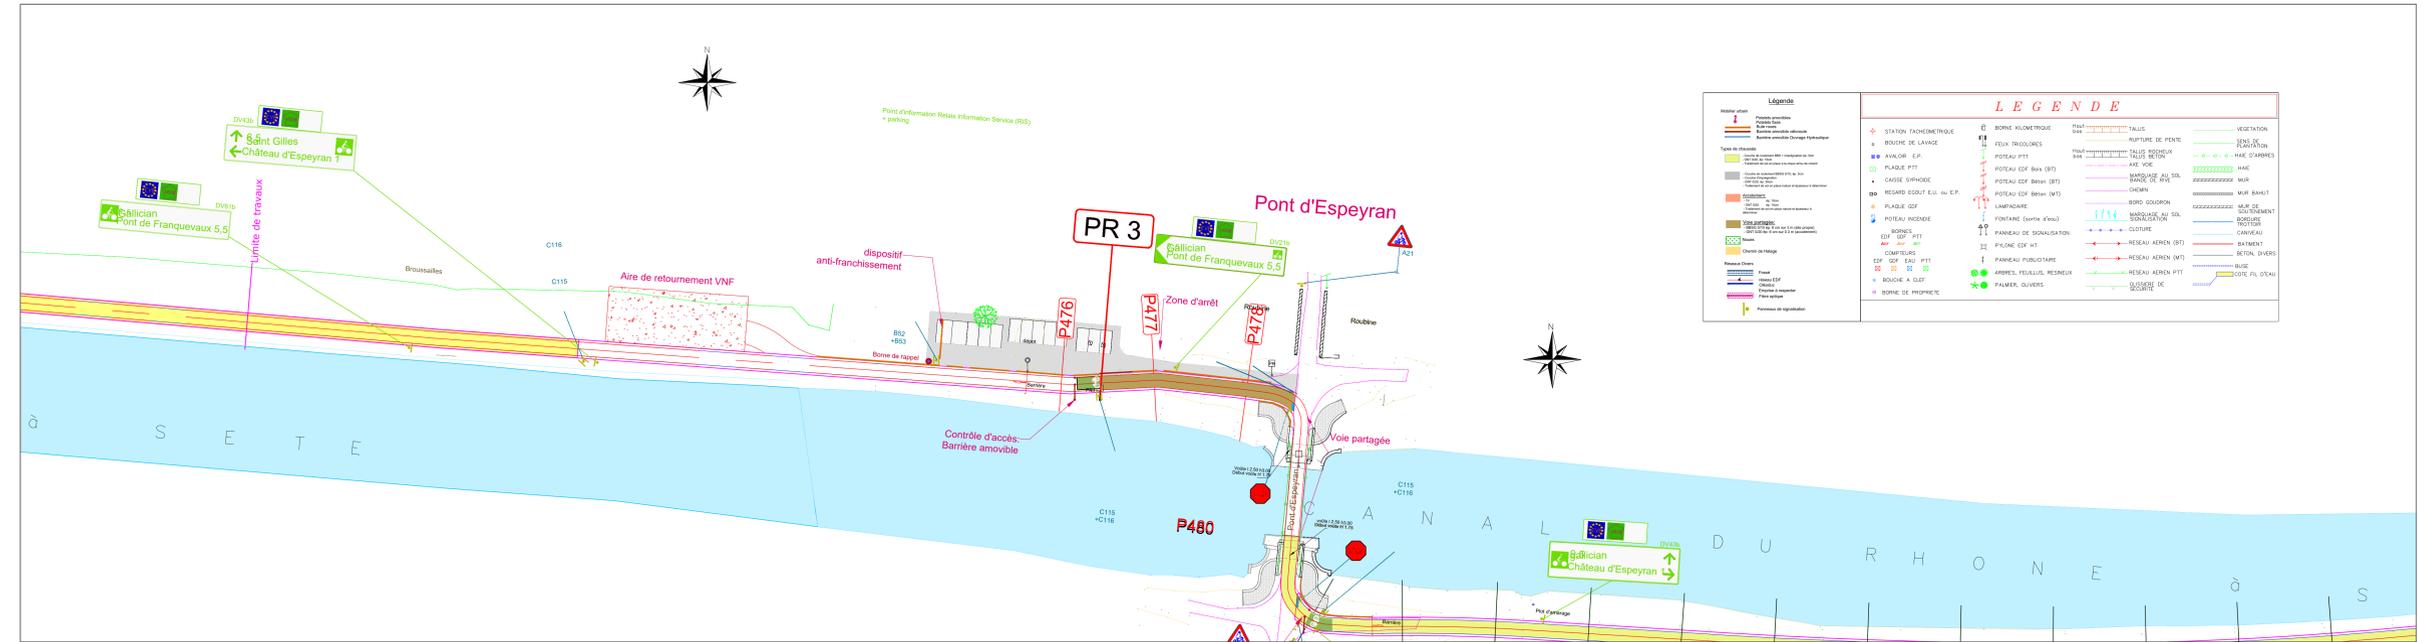


CONSEIL DÉPARTEMENTAL DU GARD  
 Direction Générale Adjointe Mobilité et Logistique  
 Direction de la Mobilité et des Routes  
 Service d'Ingénierie Sud  
 Hôtel du Département  
 3 rue guillemette  
 30044 Nîmes Cedex 9



AMÉNAGEMENT DE LA VÉLOROUTE VIA RHÔNA  
 TRONÇON : Pont de Gallician - St Gilles

**Section 3**  
**Plan des travaux**  
**P480-P504**

Date	Modifications	États	Échelle par

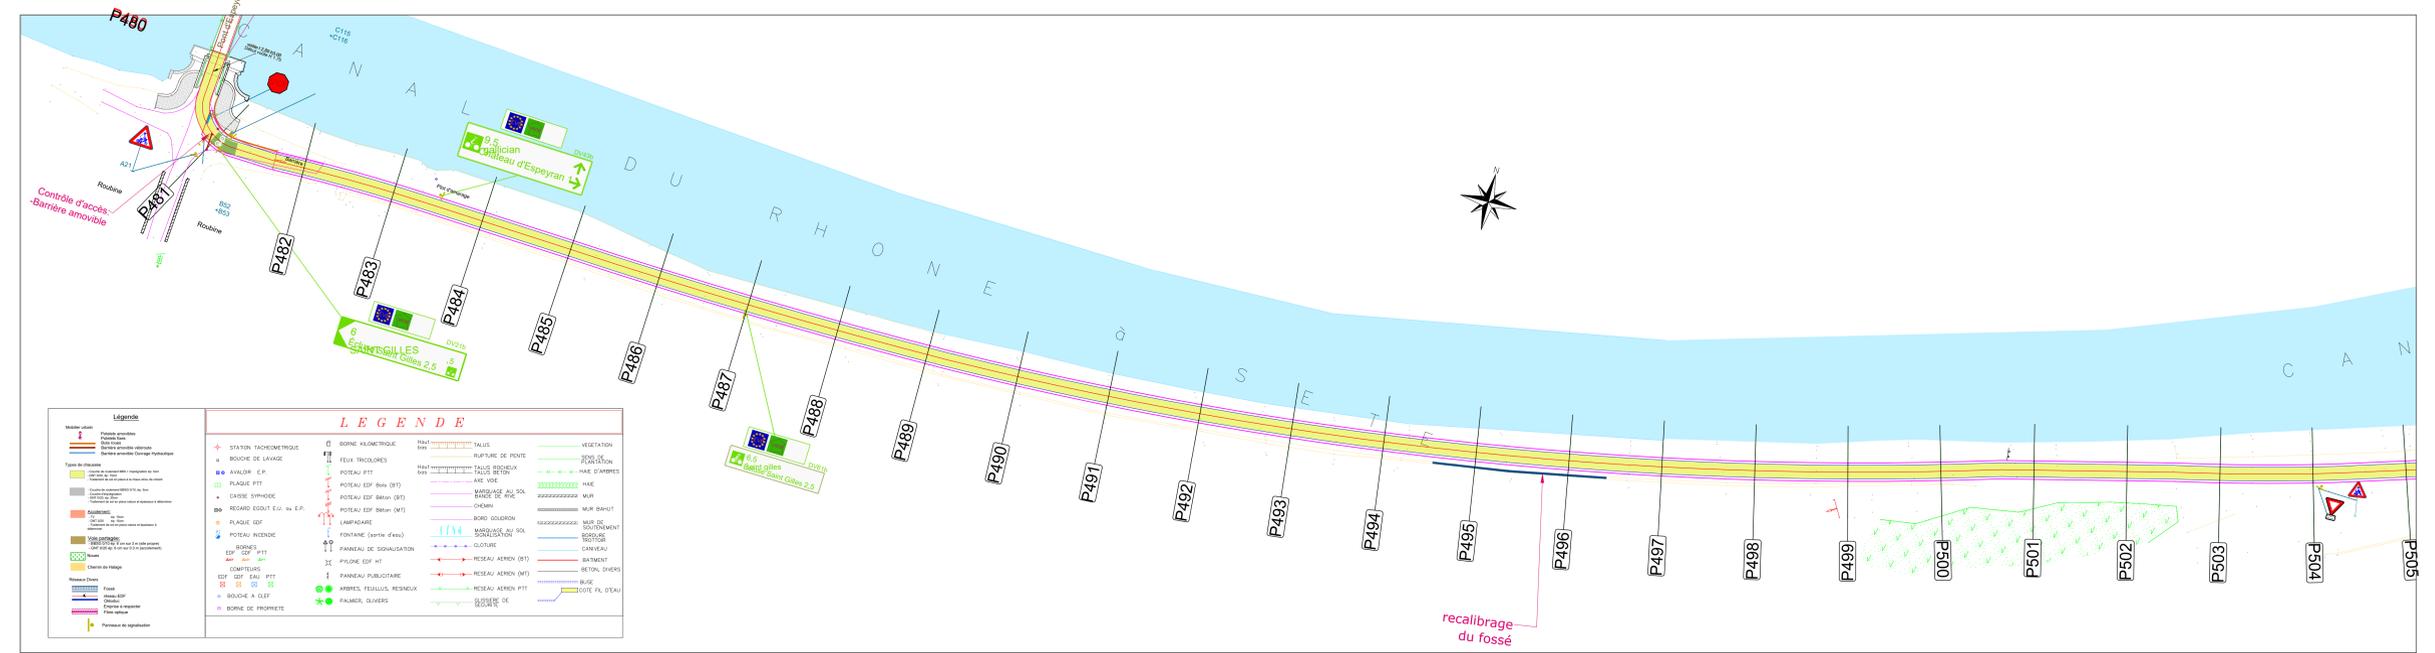

CONSEIL DÉPARTEMENTAL DU GARD  
 Direction Générale Adjointe Mobilité et Logistique  
 Direction de la Mobilité et des Routes  
 Service d'Ingénierie Sud  
 Hôtel du Département  
 3 rue guillemette  
 30044 Nîmes Cedex 9



AMÉNAGEMENT DE LA VÉLOROUTE VIA RHÔNA  
 TRONÇON : Pont de Gallician - St Gilles

**Section 3**  
**Plan des travaux**  
**P504-P527**

Date	Modifications	États	Échelle par

