



DOCUMENT N°10


CONSEIL DÉPARTEMENTAL DU GARD
Direction Générale Adjointe Mobilité et Logistique
Direction de la Mobilité et des Routes
Service d'Ingénierie Sud
Hôtel du Département
3 rue guillemette
30044 Nîmes Cédex 9



AMÉNAGEMENT DE LA VÉLOROUTE VIA RHÔNA
TRONÇON : Pont de Gallician - St Gilles

Section 2
Plan des travaux
P216-P234

Indices	Modifications	Dates	Dessiné par:
			SIS
			Date:

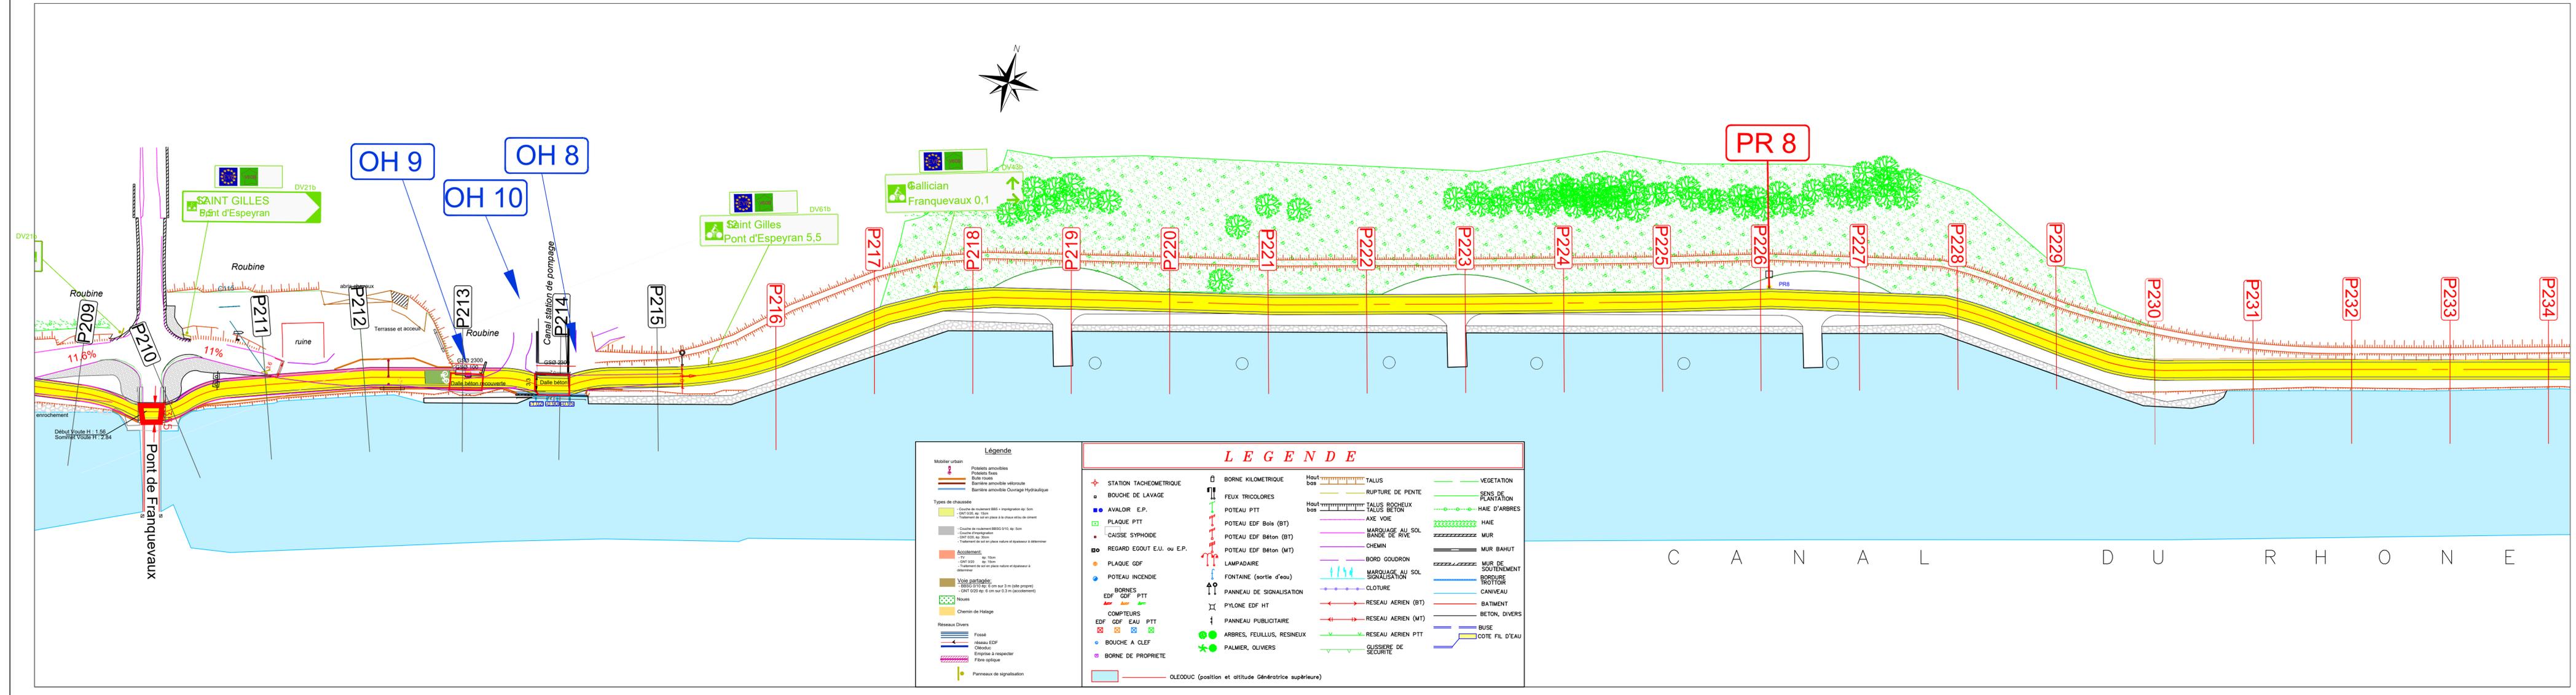

Légende

Mobilier urbain

- Potelets amovibles
- Bare routés
- Barrière amovible véloroute
- Barrière amovible Ouvrage Hydraulique

Types de chaussée

- Chaussée de macadam BBS + imprégnation ép. 5cm
- Chaussée de macadam BBS ép. 5cm
- Traitement de sol en place et épaisseur de ciment
- Chaussée de macadam BBS 0/10 ép. 5cm
- Chaussée d'empierrement
- Chaussée de gravier
- Traitement de sol en place nature et épaisseur à déterminer

Accotement:

- 1.1%
- 1.5%
- 2%
Voies partagées:

- BSSD 0/10 ép. 5 cm sur 3 m (axe projet)
- Chaussée de macadam BBS 0/10 ép. 5 cm
- Chaussée d'empierrement
- Chaussée de gravier
- Traitement de sol en place nature et épaisseur à déterminer

Nœuds

- Nœud
- Chemin de Halage

Réseaux Divers

- Fossé
- Réseau EDF
- Chéouca
- Empilée à respecter
- Fibre optique
- Panneaux de signalisation

LEGENDE

- STATION TACHEOMETRIQUE
- BOUCHE DE LAVAGE
- AVALOIR E.P.
- PLAQUE PTT
- CAISSE SYPHOIDE
- REGARD EGOUT E.U. ou E.P.
- LAMPADAIRE
- POTEAU INCENDIE
- BORNES EDF GDF PTT
- COMPTEURS EDF GDF EAU PTT
- BOUCHE A CLEF
- BORNE DE PROPRIETE
- BORNE KILOMETRIQUE
- FEUX TRICOLORES
- POTEAU PTT
- POTEAU EDF Bois (BT)
- POTEAU EDF Béton (BT)
- POTEAU EDF Béton (MT)
- PANNEAU DE SIGNALISATION
- ARBRES, FEUILLUS, RESINEUX
- PALMIER, OLIVIERS
- TALUS
- RUPTURE DE PENTE
- TALUS ROCHEUX
- TALUS BETON
- AXE VOIE
- MARQUAGE AU SOL
- BANDE DE RIVE
- CHEMIN
- BORD GOUDRON
- MARQUAGE AU SOL
- SIGNALISATION
- CLOTURE
- RESEAU AERIEN (BT)
- RESEAU AERIEN (MT)
- RESEAU AERIEN PTT
- GLISSIERE DE SECURITE
- VEGETATION
- SENS DE PLANTATION
- HAIE D'ARBRES
- HAIE
- MUR
- MUR BAHUT
- MUR DE SOUTÈNEMENT
- BORDURE TROTTOIR
- CANIVEAU
- BATIMENT
- BETON, DIVERS
- BUSE
- COTE FIL D'EAU
- OLEODUC (position et altitude Génératrice supérieure)

C A N A L D U R H O N E