


# COUPES REAMENAGEMENT

ATDx Echelle 1/2500  
Coordonnées Lambert 93 - NGF

07 mars 2014

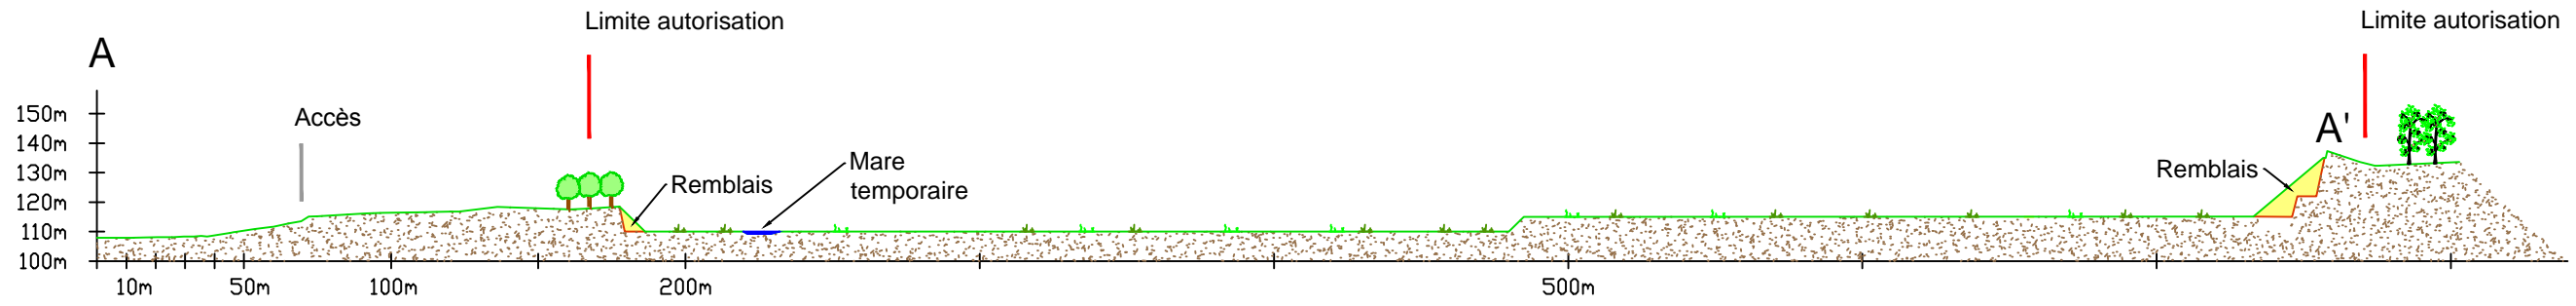

- Phase exploitation
- Réaménagement

