


PIECE JOINTE N°1 du dossier d'enregistrement MAX BERTRAND

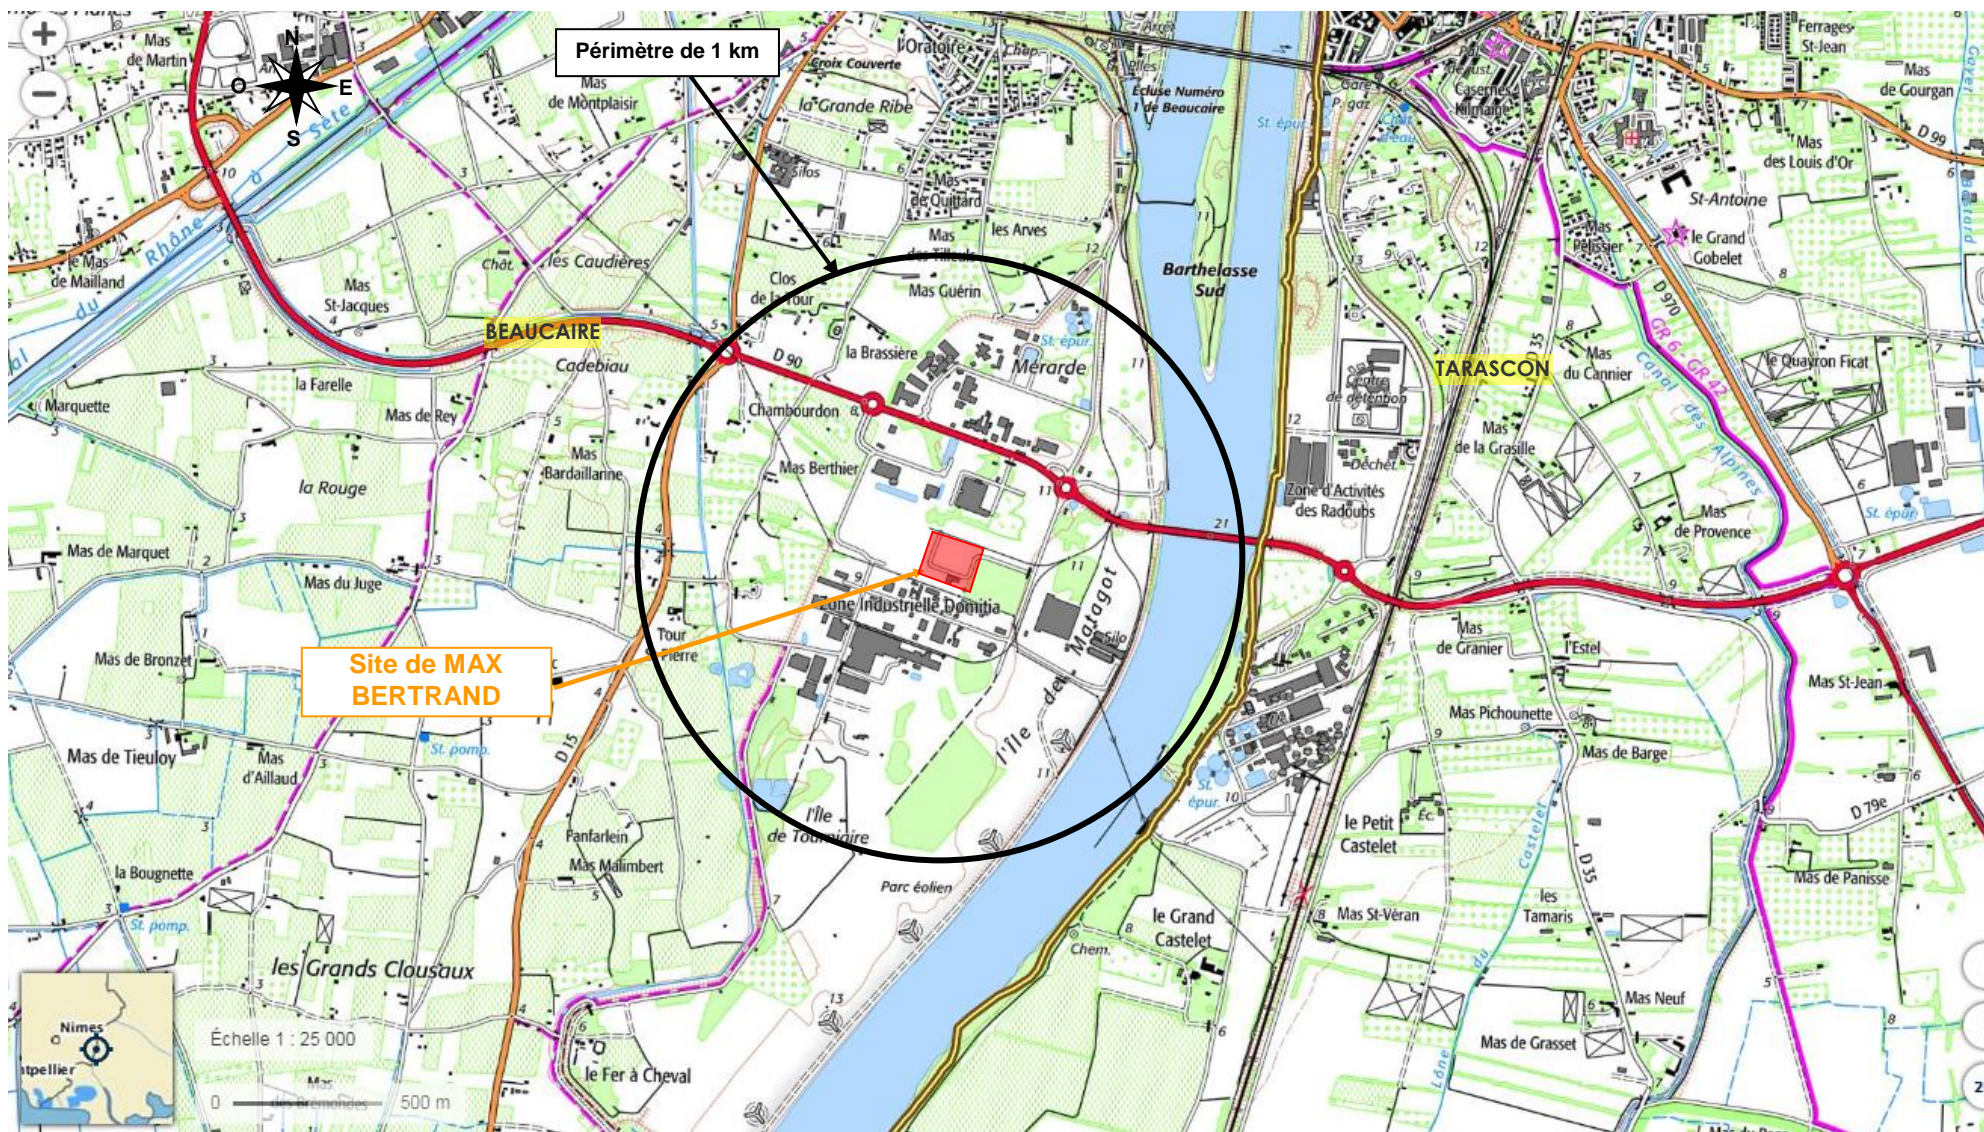

PLAN A L'ECHELLE 1/25000^{ème}