
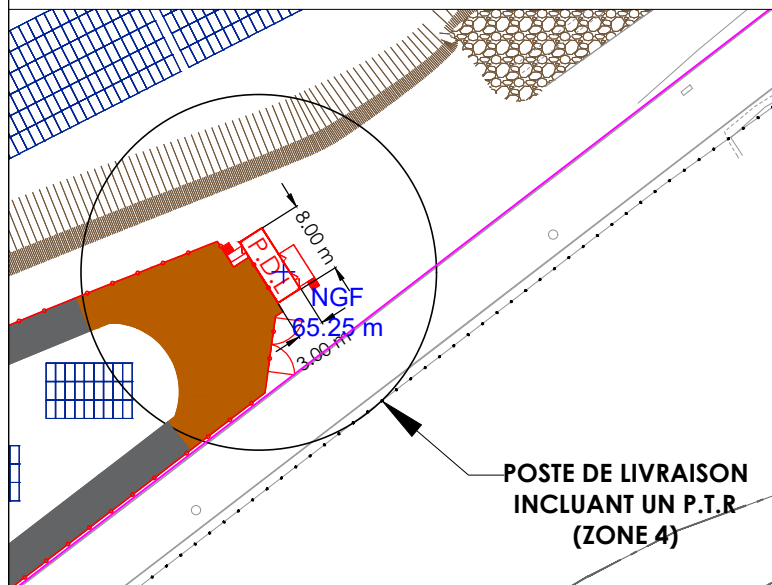
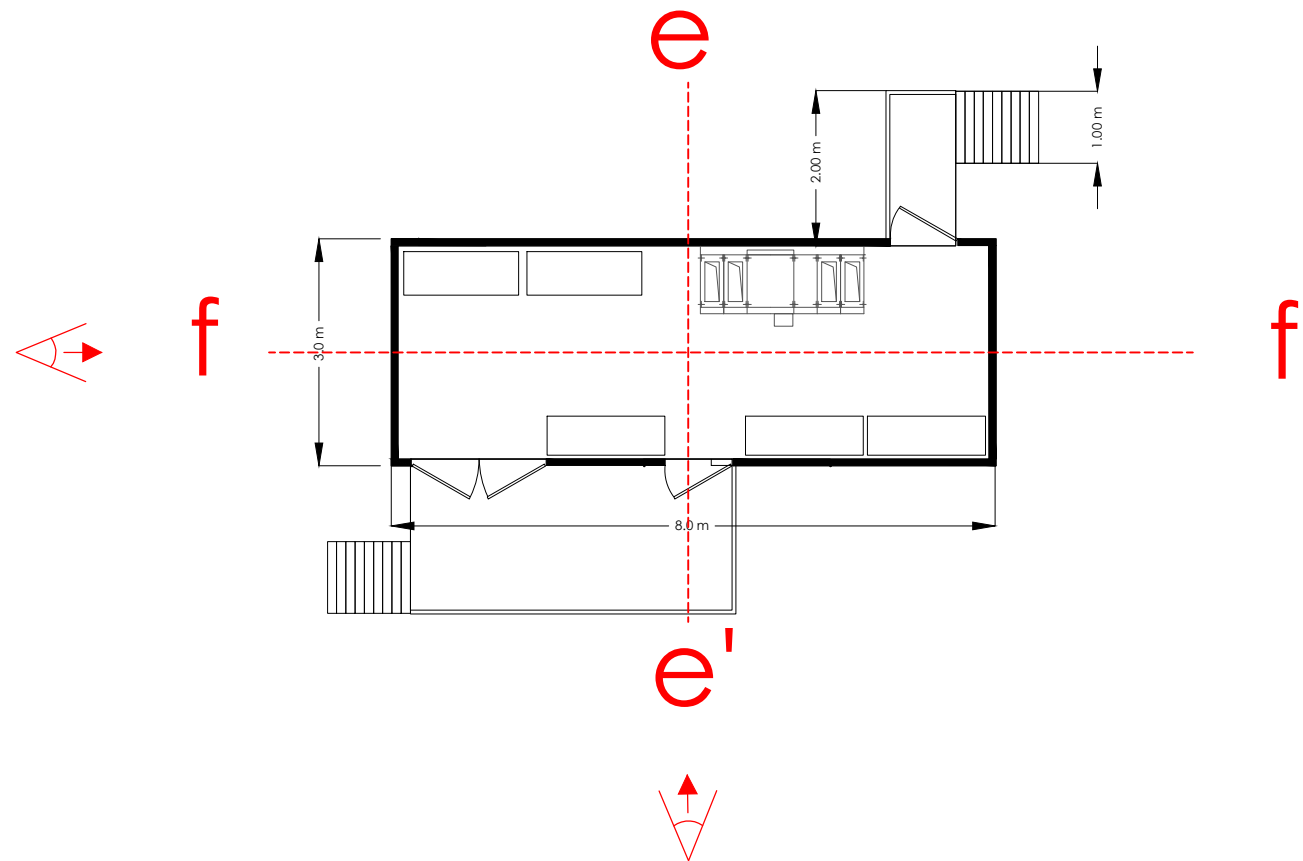


PC 3.7
 SOLEIL DE LA ZAC MITRA 2
 COUPE DU P.D.L

SIGNATURE ARCHITECTE *C. NOWATZKI - ARCHITECTE D.P.L.G.*
 504 Chemin de Quarante
 34370 SAINT-PIERRE-VALENTIN
 06.26.91.07.09
 Siret 40075327400070

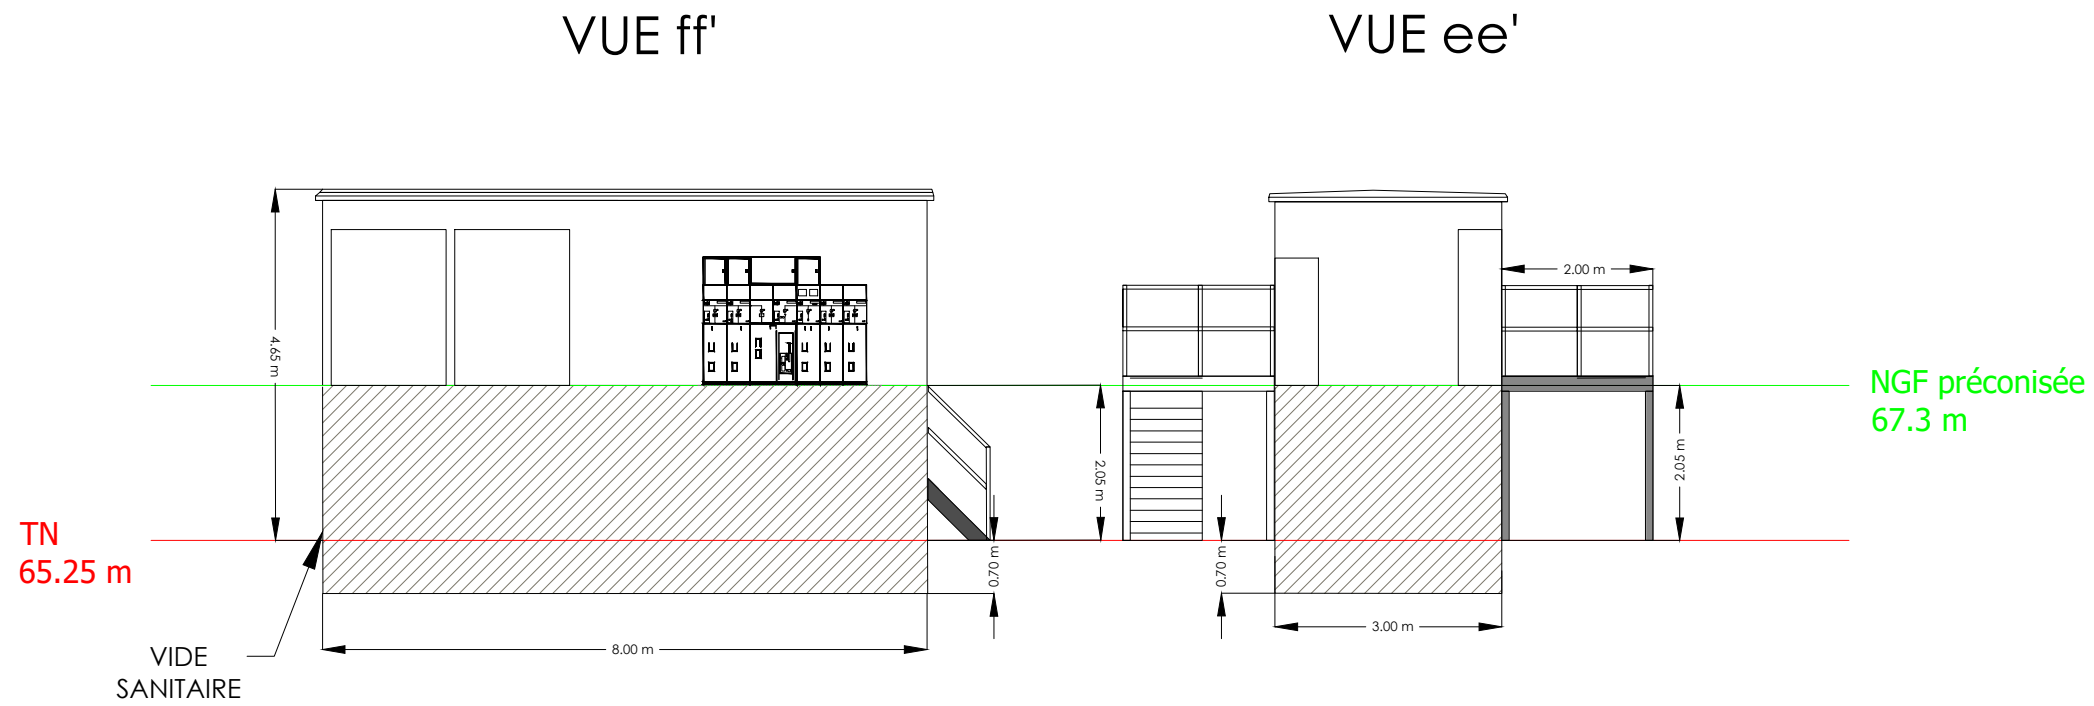

Cartographe : F.R	Format : A3	Version : V02
Code projet : ZAC M2	Echelle : 1/100	Plan : 7/7

elements
 Energies renouvelables participatives
 5 rue Anatole France - 34000 Montpellier
 +33 (0) 4 34 26 61 67
 contact@elements.green
 www.elements.green