


AVANT PROJET

E


E'

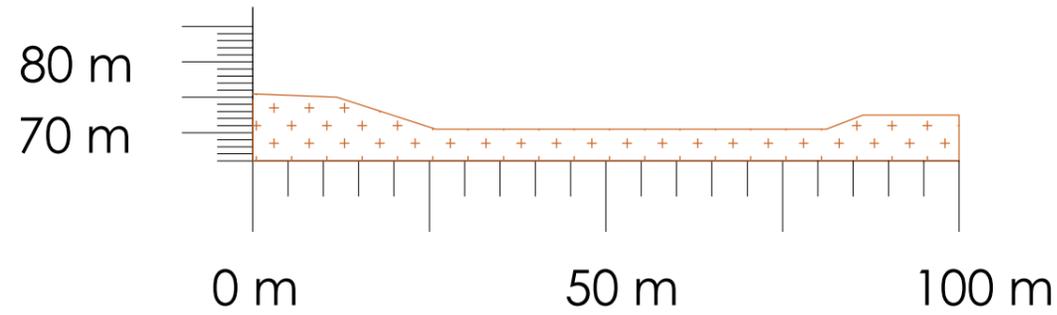

APRES PROJET

E


E'

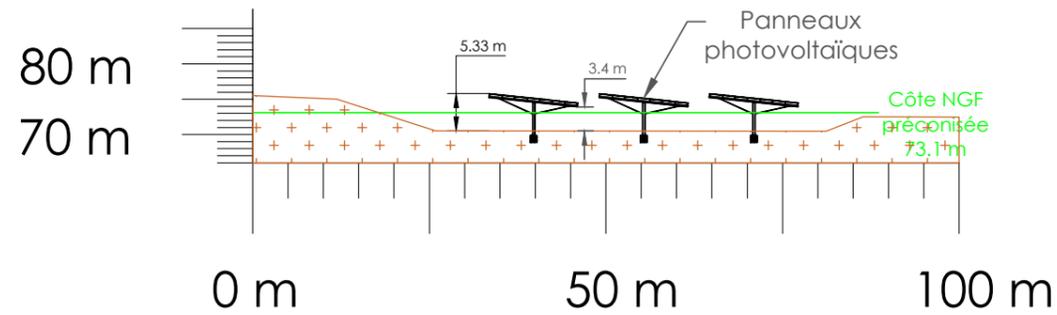

AVANT PROJET

F


F'

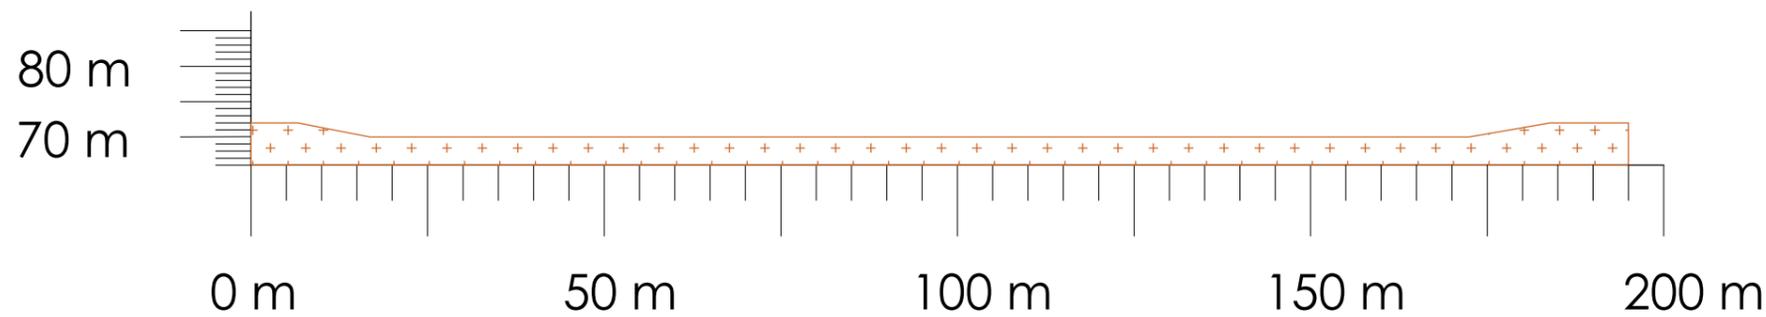

APRES PROJET

F

F'

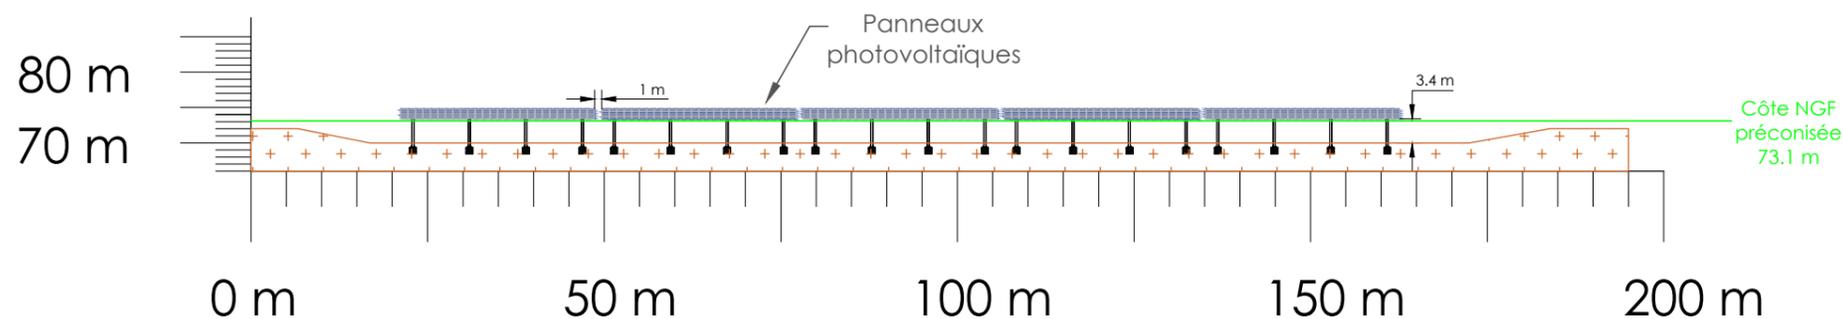

PC 3.3


SOLEIL DE LA ZAC MITRA 2

COUPE PAYSAGERE

ZONE 2 : COUPE EE' ; COUPE FF'

SIGNATURE ARCHITECTE

G. NOWATZKI - ARCHITECTE DPLG
504 Chemin de Quarante
34370 - MONTILLAN
06 26 07 07 07
Siret 40075321300070

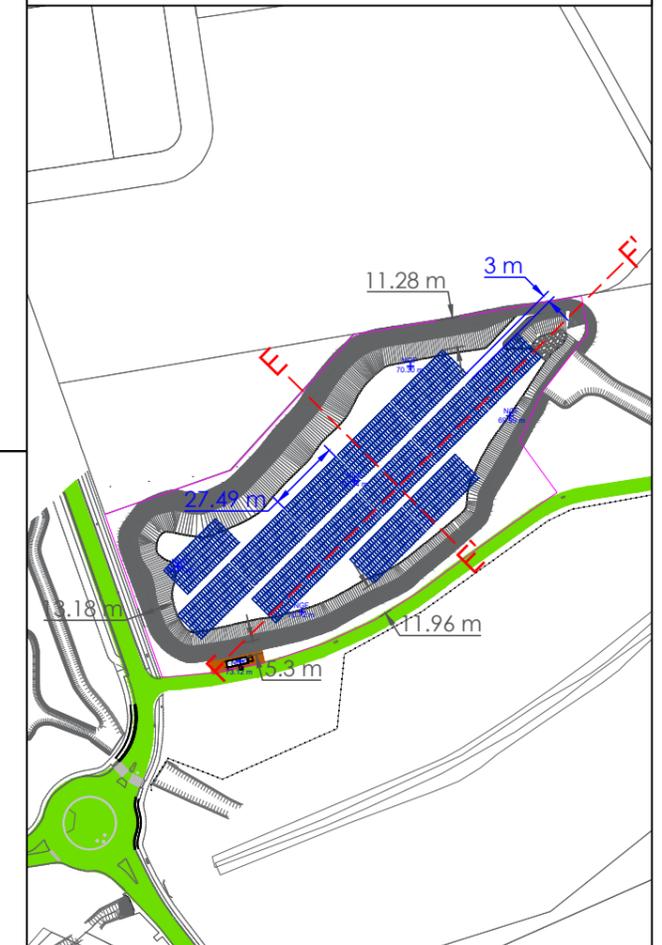

Cartographe : F.R	Format : A3	Version : V03
Code projet : ZAC M2	Echelle : 1/1000	Plan : 3/6



elements
Energies renouvelables participatives

5 rue Anatole France - 34000 Montpellier
+33 (0) 4 34 26 61 67
contact@elements.green
www.elements.green