
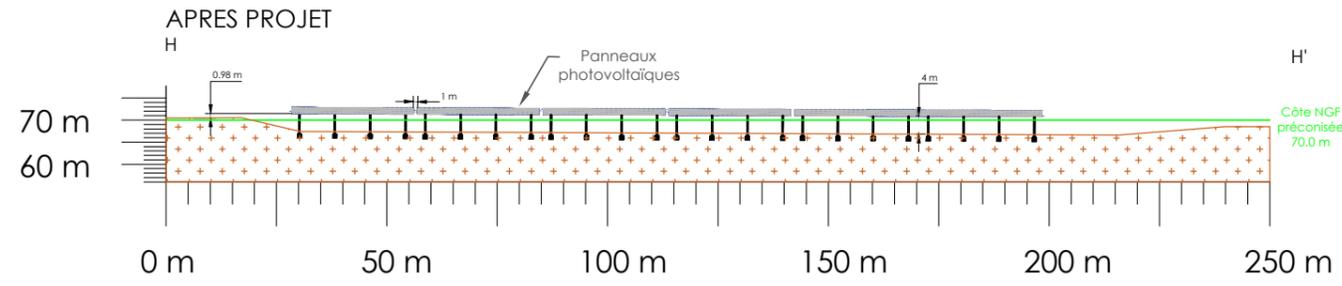
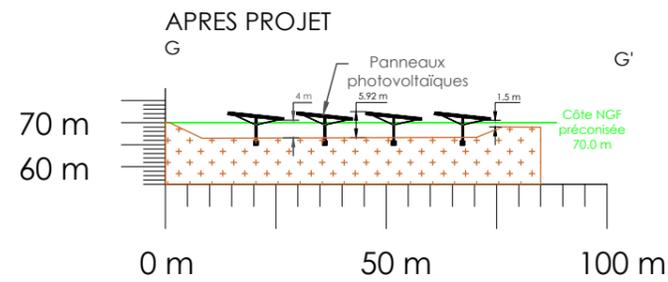
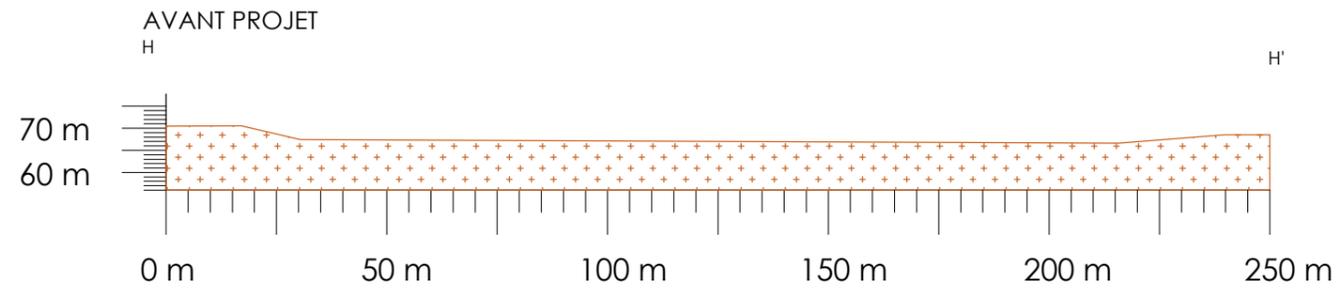


Echelle : 1/1600

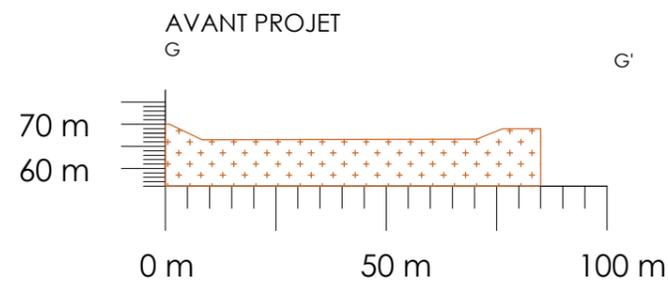

PC 3.4


SOLEIL DE LA ZAC MITRA 2

COUPE PAYSAGERE





ZONE 3 : COUPE GG' ; COUPE HH' ; COUPE II' ; COUPE JJ'

SIGNATURE ARCHITECTE

G. NOWATZKI ARCHITECTE DPLG
504 Chemin de Quarante
34370 SAINT-ILDEON
06 26 37 07 05
Site: 4007332360070

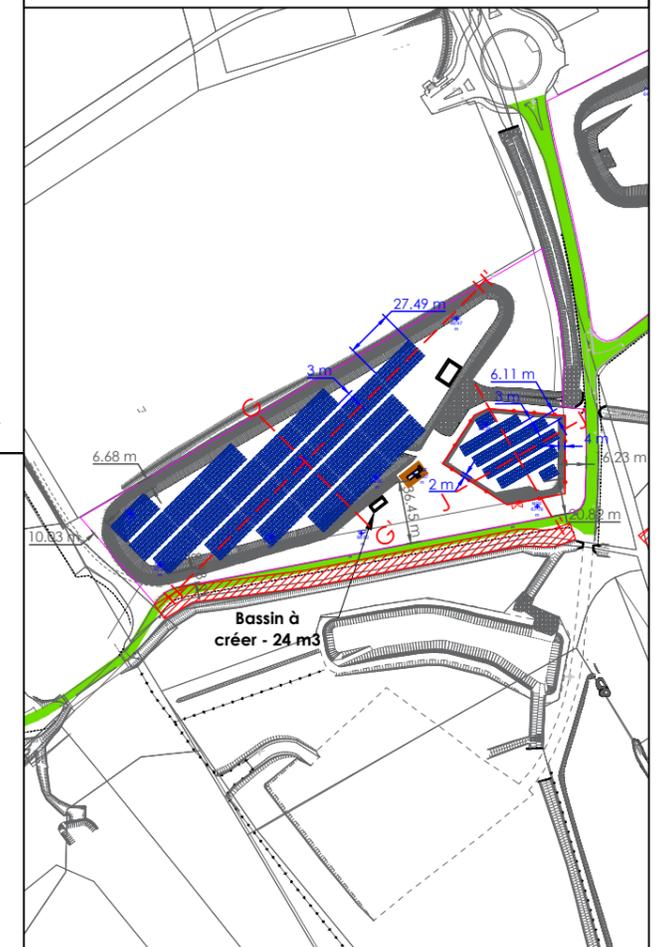

Echelle : 1/1300

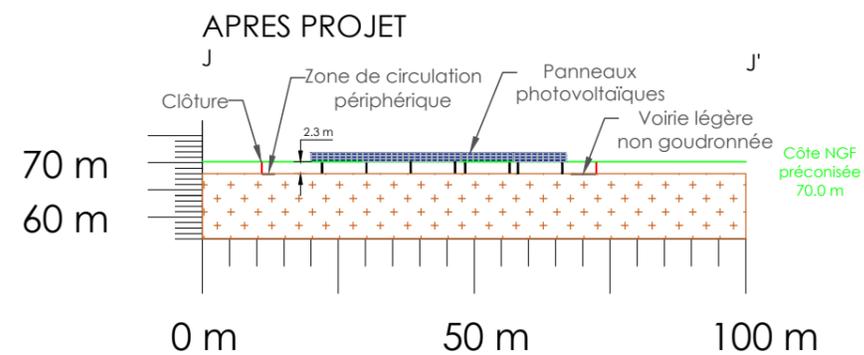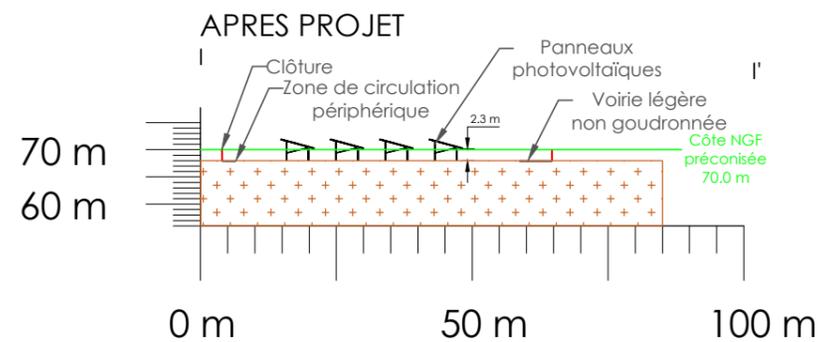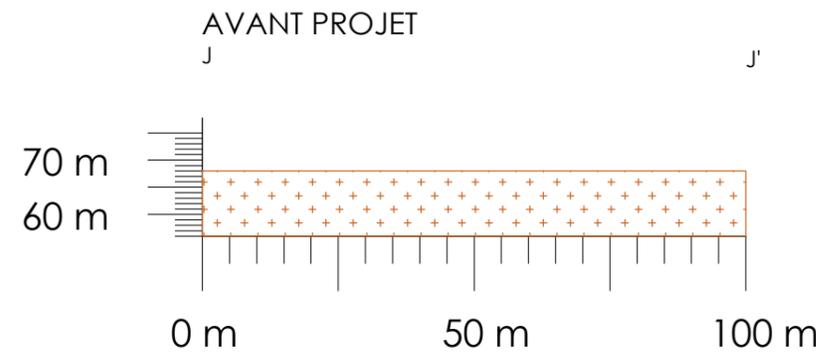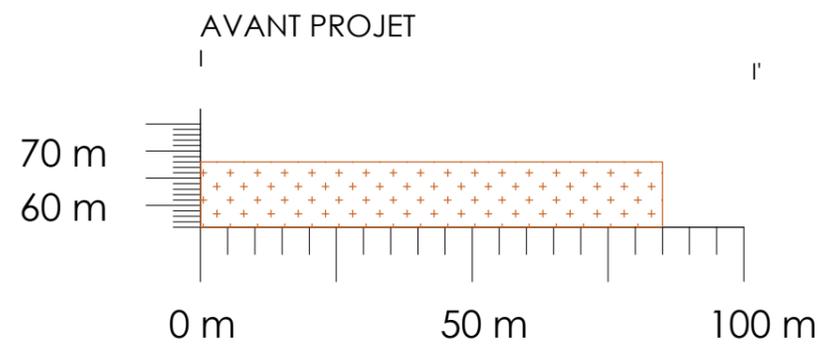

Cartographe : F.R	Format : A3	Version : V03
Code projet : ZAC M2	Echelle : N/A	Plan : 4/6



elements
Energies renouvelables participatives

5 rue Anatole France - 34000 Montpellier
+33 (0) 4 34 26 61 67
contact@elements.green
www.elements.green