




FACE AVANT

FACE DROITE


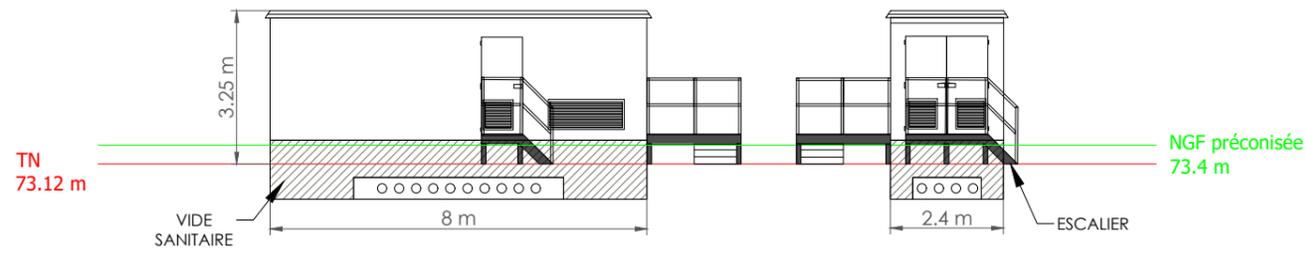


FACE ARRIERE

FACE GAUCHE

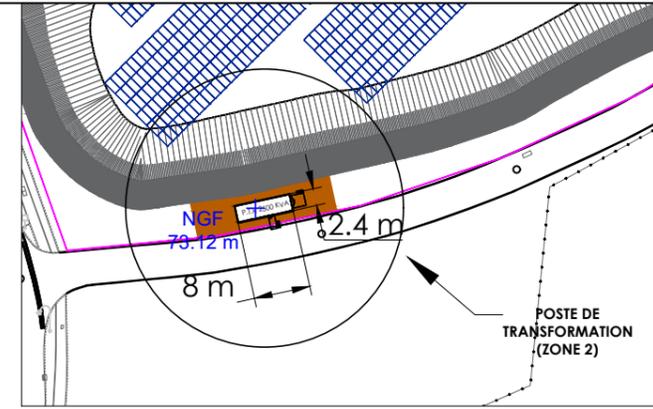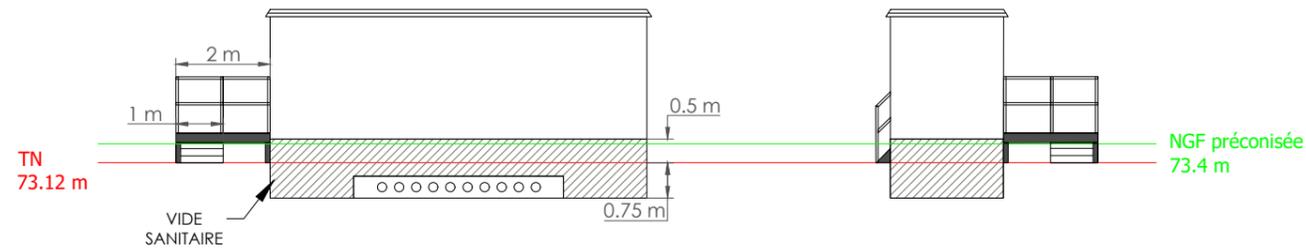

VUE DE DESSUS

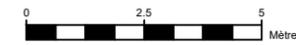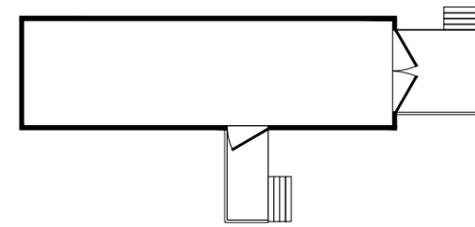

PC 5.1

SOLEIL DE LA ZAC MITRA 2

PLAN FACADE & TOITURE

POSTE DE TRANSFORMATION


SIGNATURE DE L'ARCHITECTE

G. NOWATZKI - ARCHITECTE DPLG
 504 Chemin de Quarante
 34370 - MONTPELLIER
 06 26 57 07 05
 Site: 40075327360070

Longueur	Largeur	Hauteur	Surface
8.00 m	2.40 m	3.25 m (Zone 2)	19.20 m ²
		4.48 m (Zone 3)	



FACE AVANT

FACE DROITE


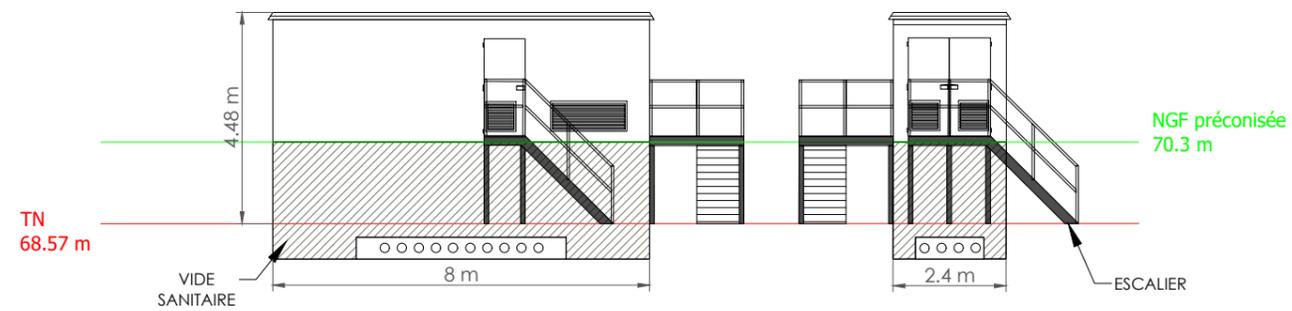


FACE ARRIERE

FACE GAUCHE

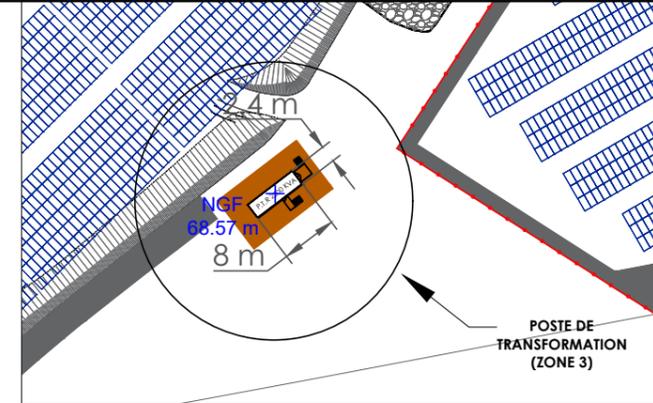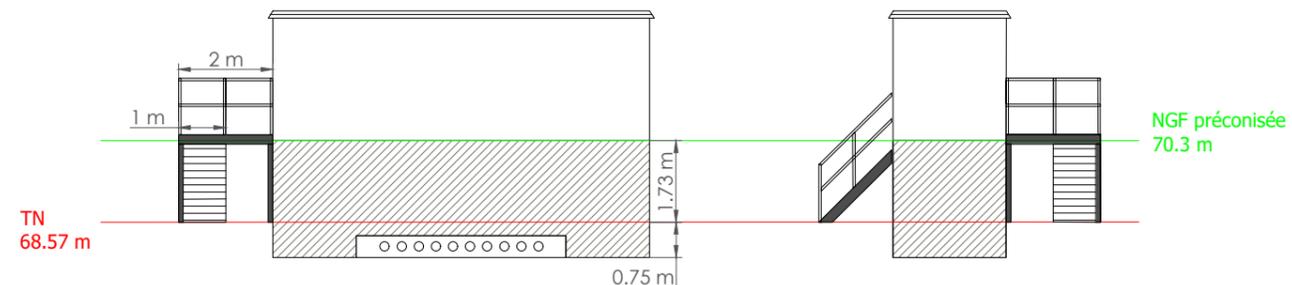

VUE DE DESSUS

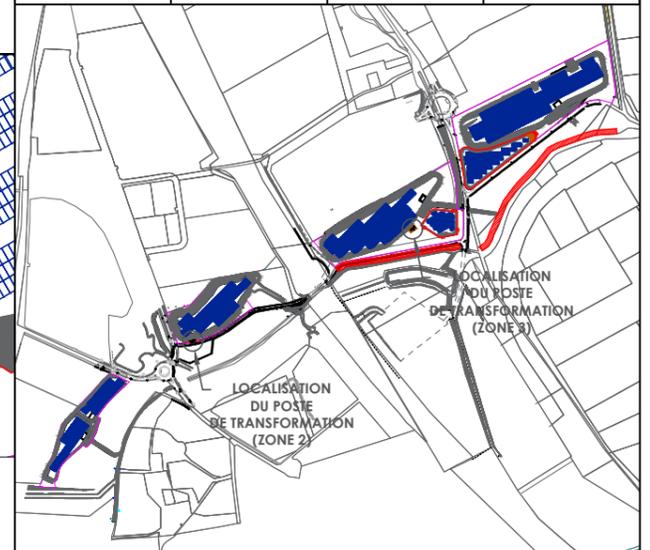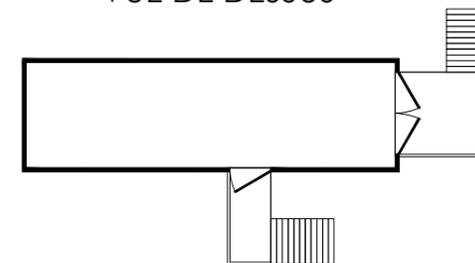

Cartographe : F.R	Format : A3	Version : V03
Code projet : ZAC M2	Echelle : 1/150	Plan : 1/2



elements

Energies renouvelables participatives

5 rue Anatole France - 34000 Montpellier
 +33 (0) 4 34 26 61 67
 contact@elements.green
 www.elements.green