



FACE AVANT

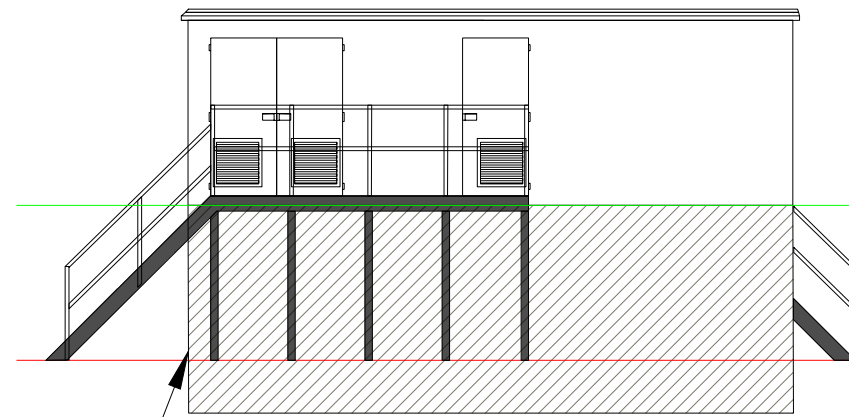

TN
65.25 m

VIDE
SANITAIRE


FACE DROITE

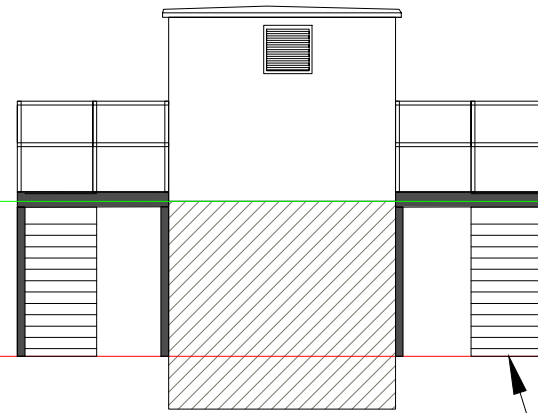

NGF préconisée
67.3 m


ESCALIER

FACE ARRIERE

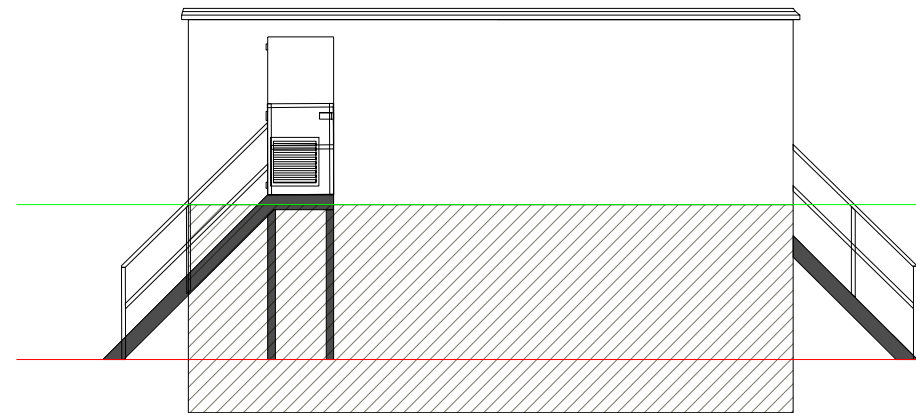



TN
65.25 m

FACE GAUCHE

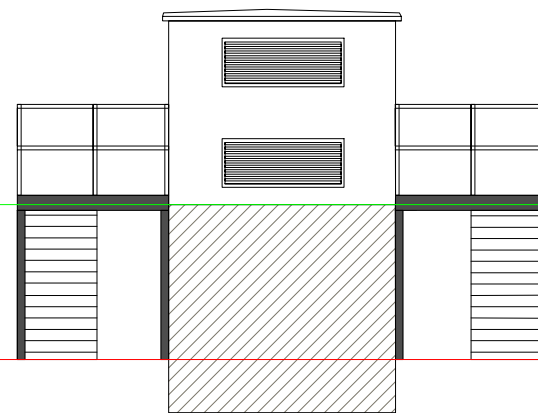

NGF préconisée
67.3 m

VUE DE DESSUS

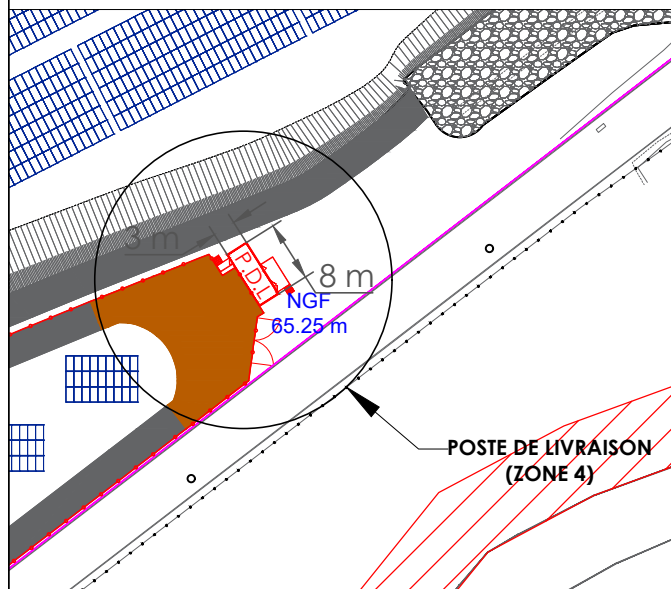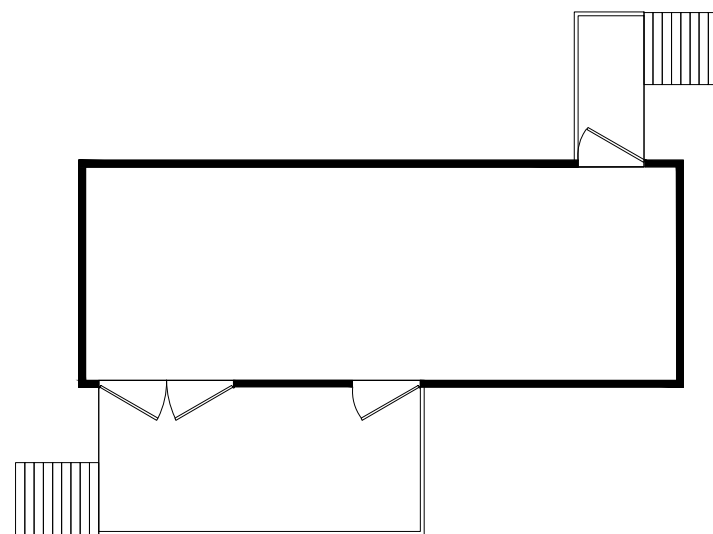

PC 5.2

SOLEIL DE LA ZAC MITRA 2


PLAN FACADE & TOITURE

POSTE DE LIVRAISON INCLUANT UN TRANSFORMATEUR

SIGNATURE DE L'ARCHITECTE

C. NOWATKI - ARCHITECTE DPLG
504 Chemin de Quarante
34370 MONTILHAN
06.26.33.07.00
Siret 49075327390878

Longueur	Largeur	Hauteur	Surface
8.00 m	3.00 m	4.65 m (Zone 4)	24.00 m ²

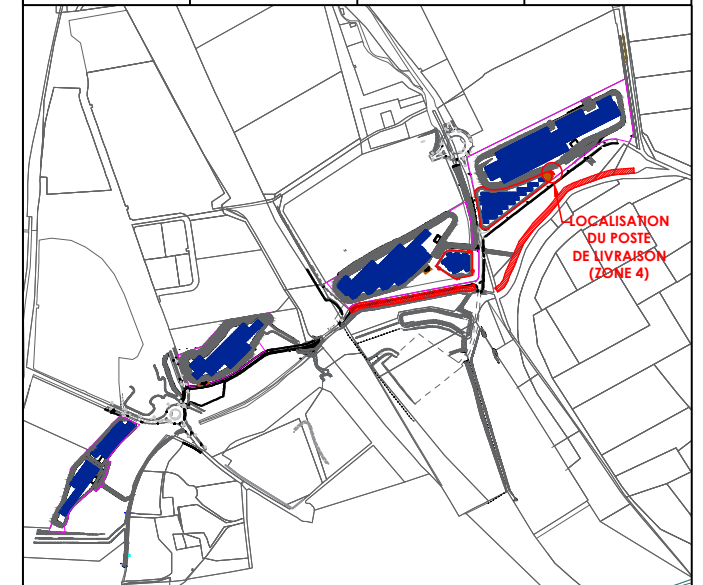

Cartographe : F.R	Format : A3	Version : V01
Code projet : ZAC M2	Echelle : 1/100	Plan : 2/2



elements
Energies renouvelables participatives

5 rue Anatole France - 34000 Montpellier
+33 (0) 4 34 26 61 67
contact@elements.green
www.elements.green

