




PLAN D'ENSEMBLE DE L'INSTALLATION DE TRAITEMENT  
Dérogation d'échelle au 1/1500

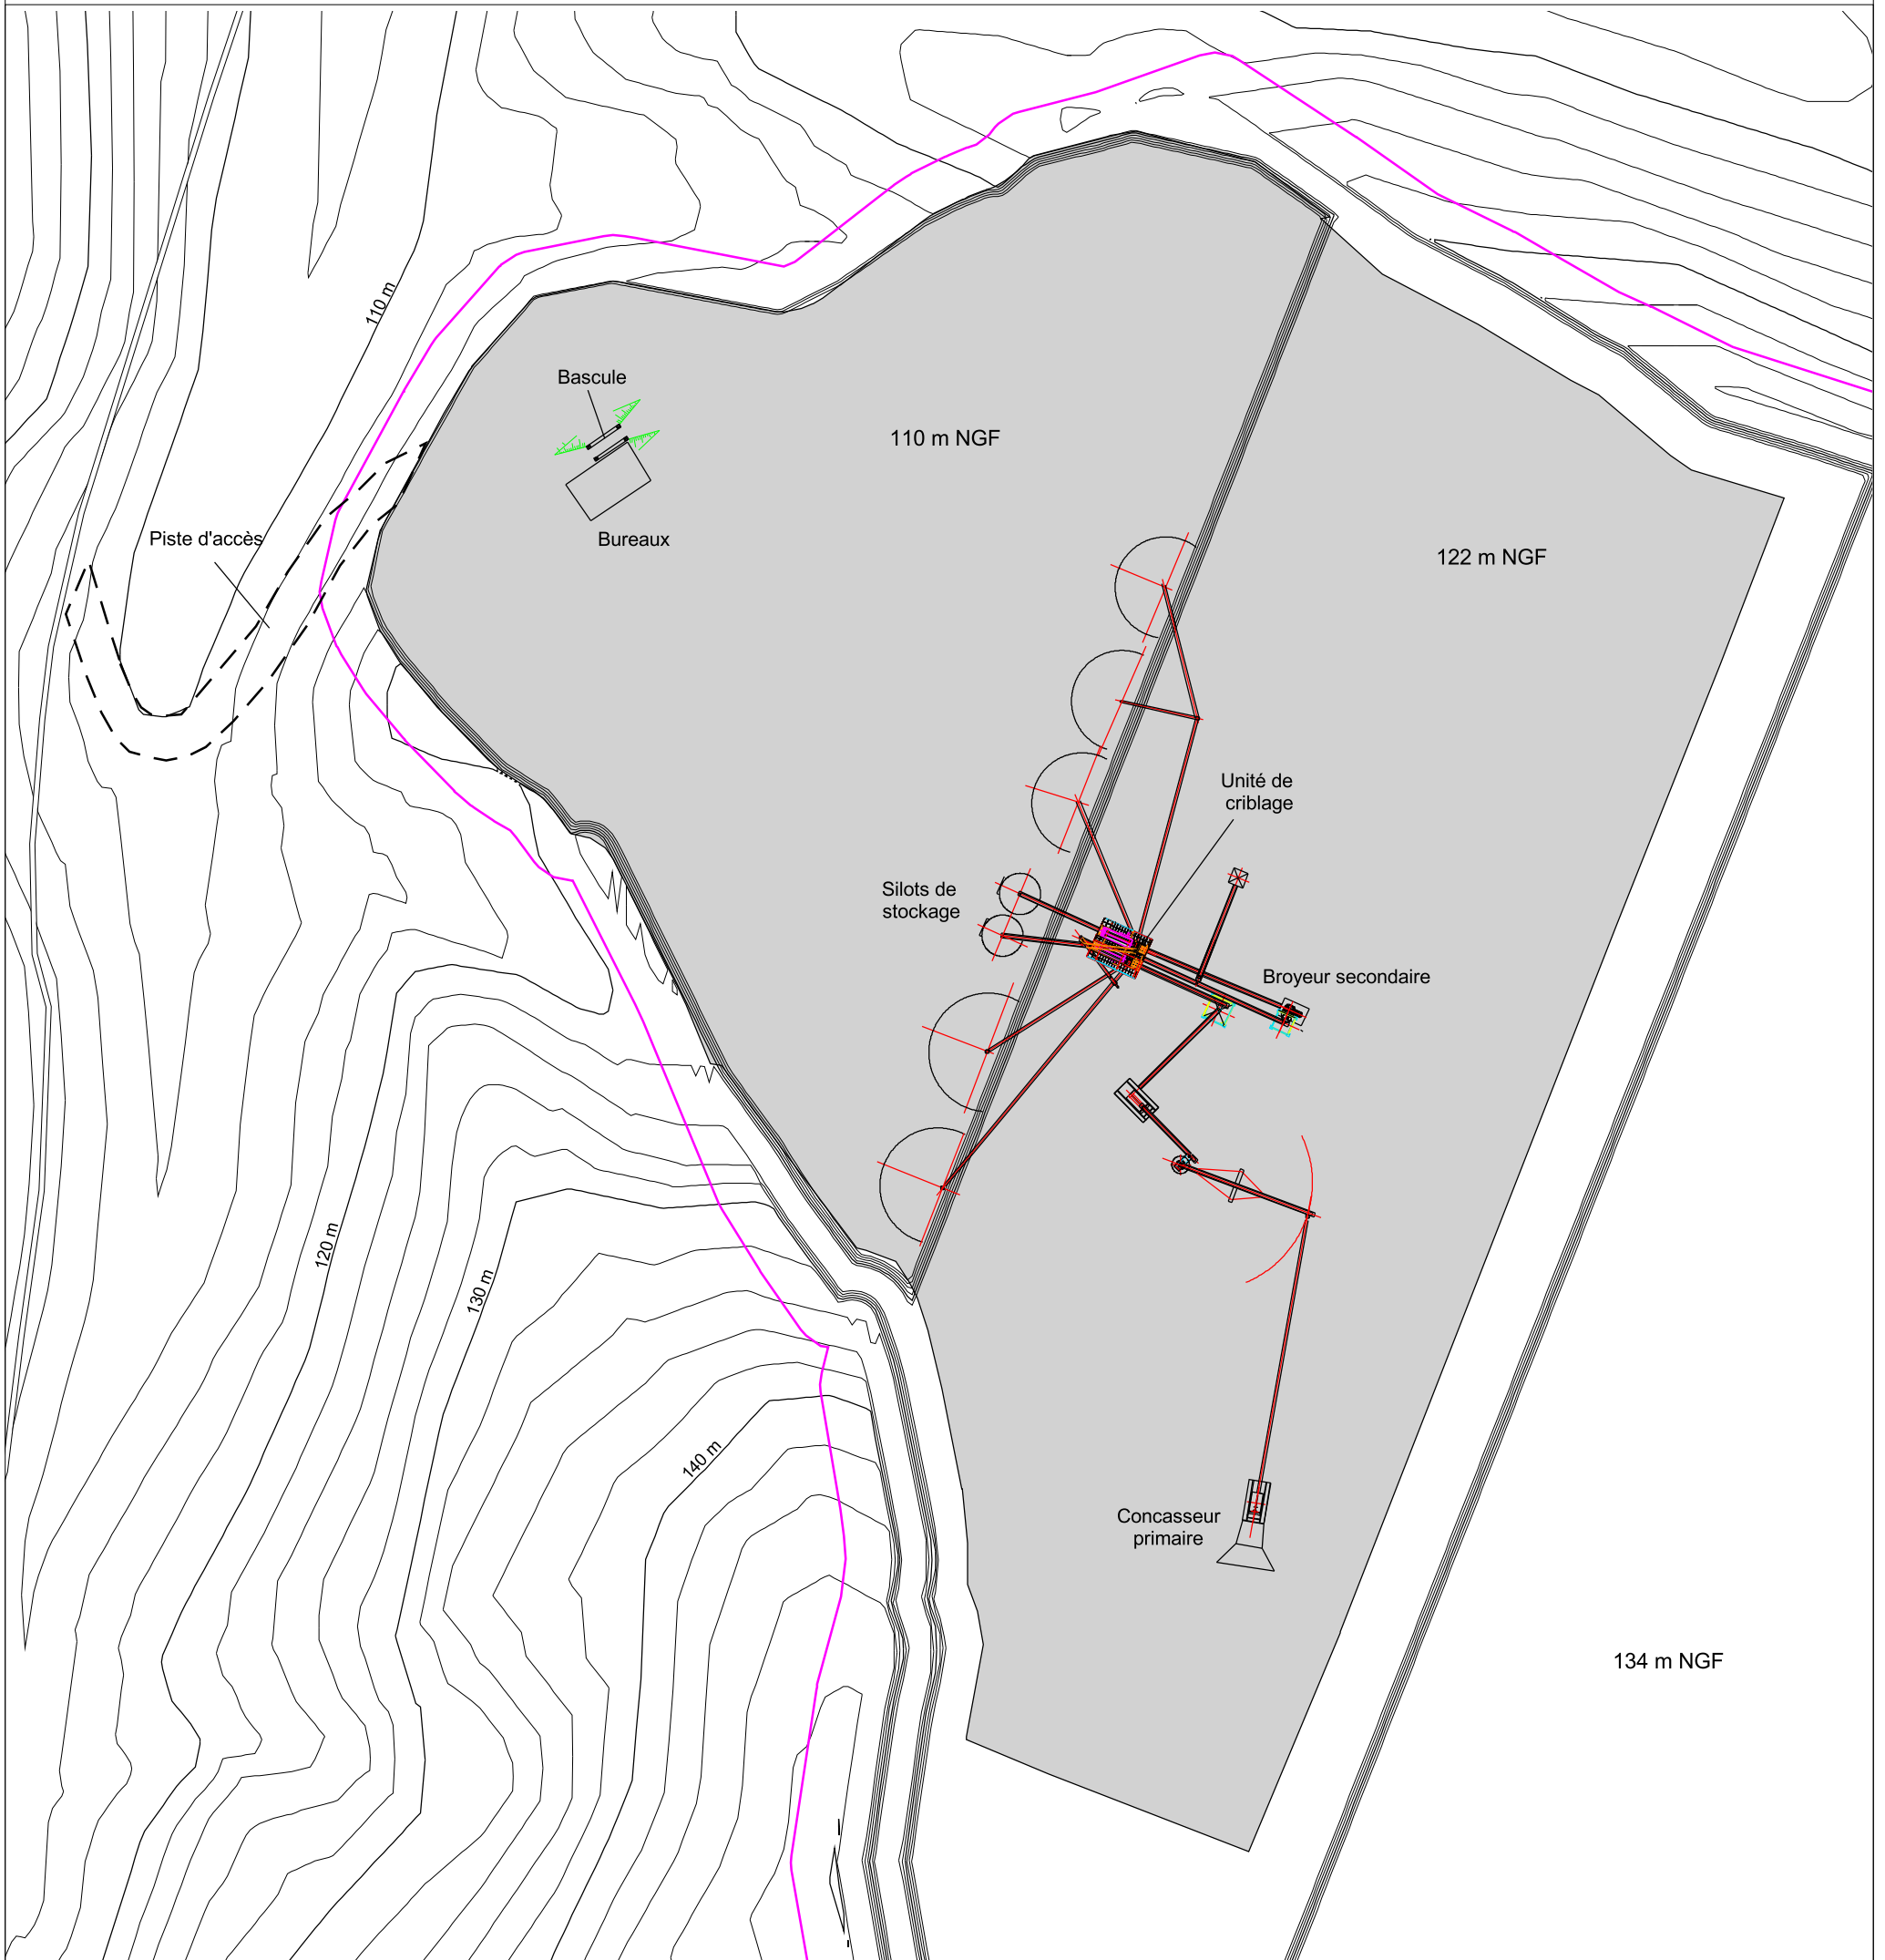

-  Emprise de la demande
-  Emprise de l'installation de traitement fixe (en phase 2)

 