




PLAN DE PHASAGE
PHASE 1 - Niveau intermédiaire n°1

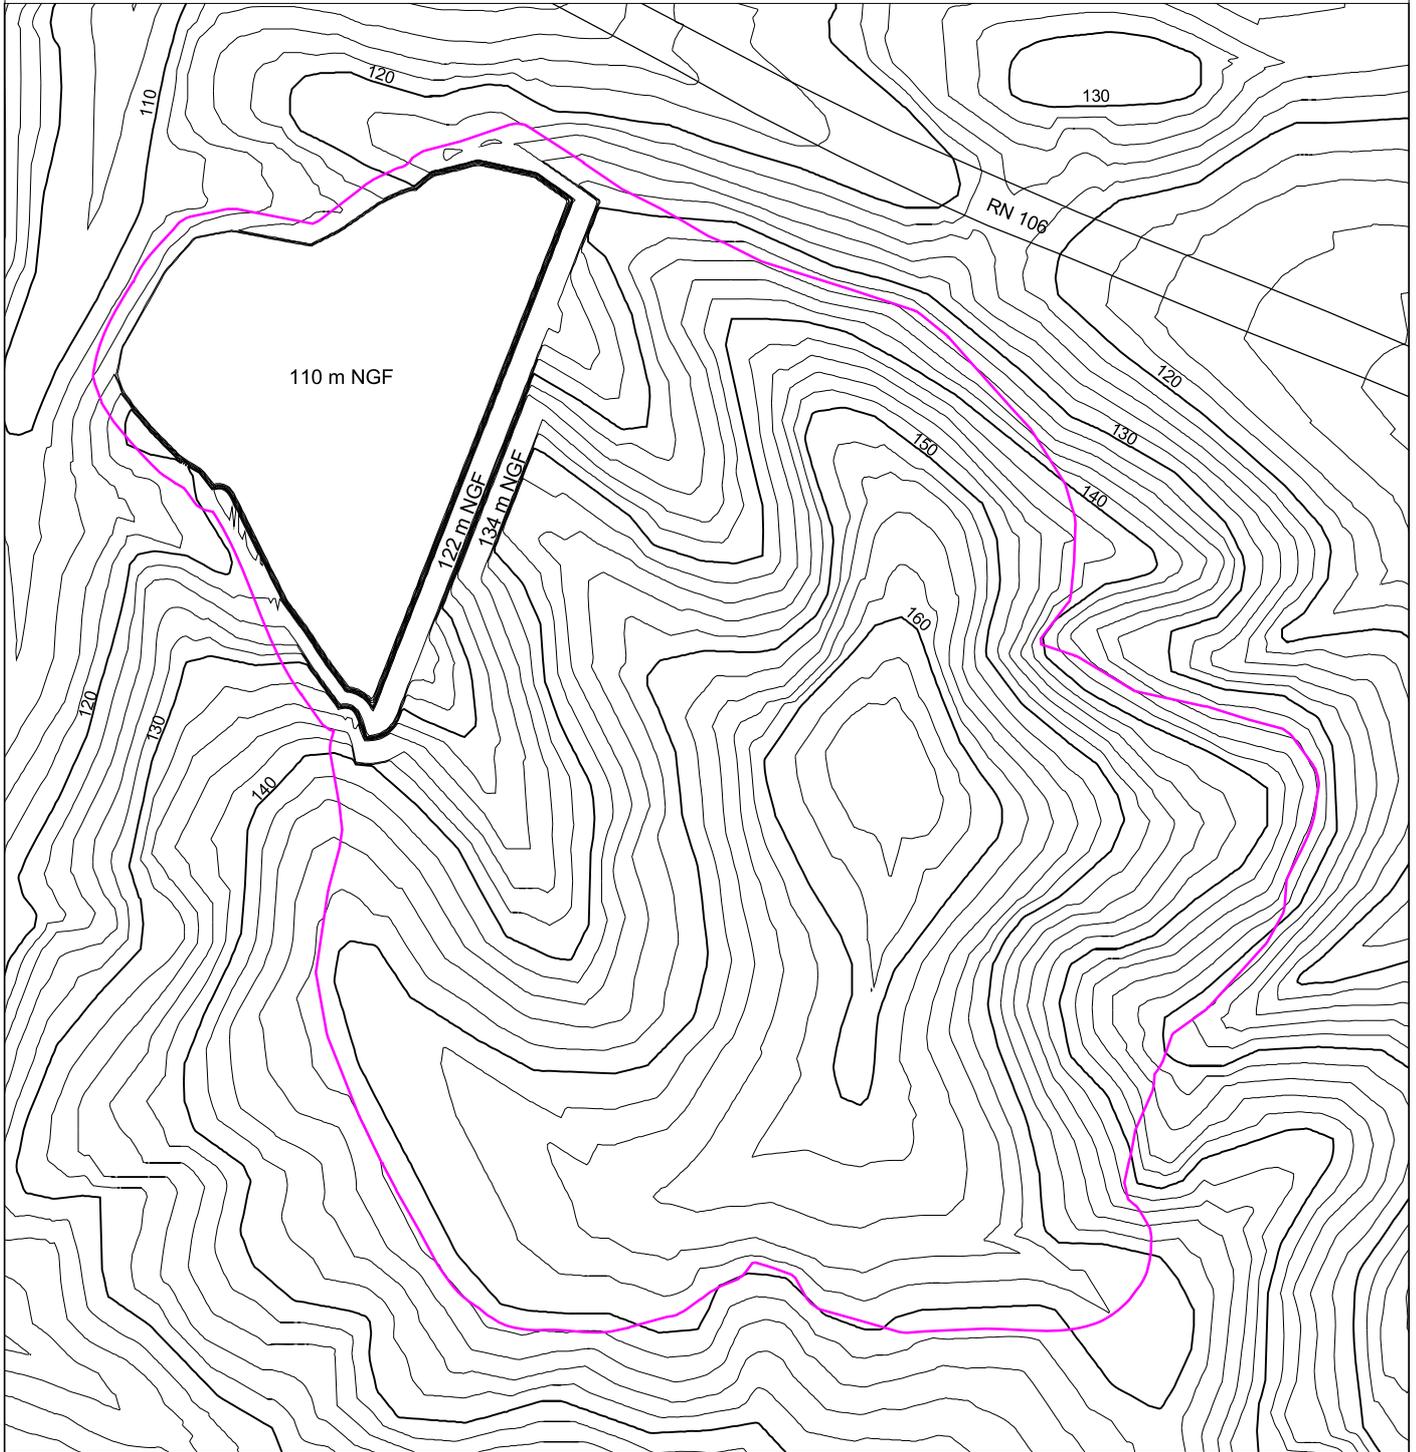

 Emprise de la demande

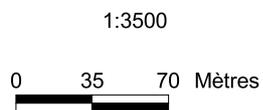


PLAN DE PHASAGE
PHASE 1

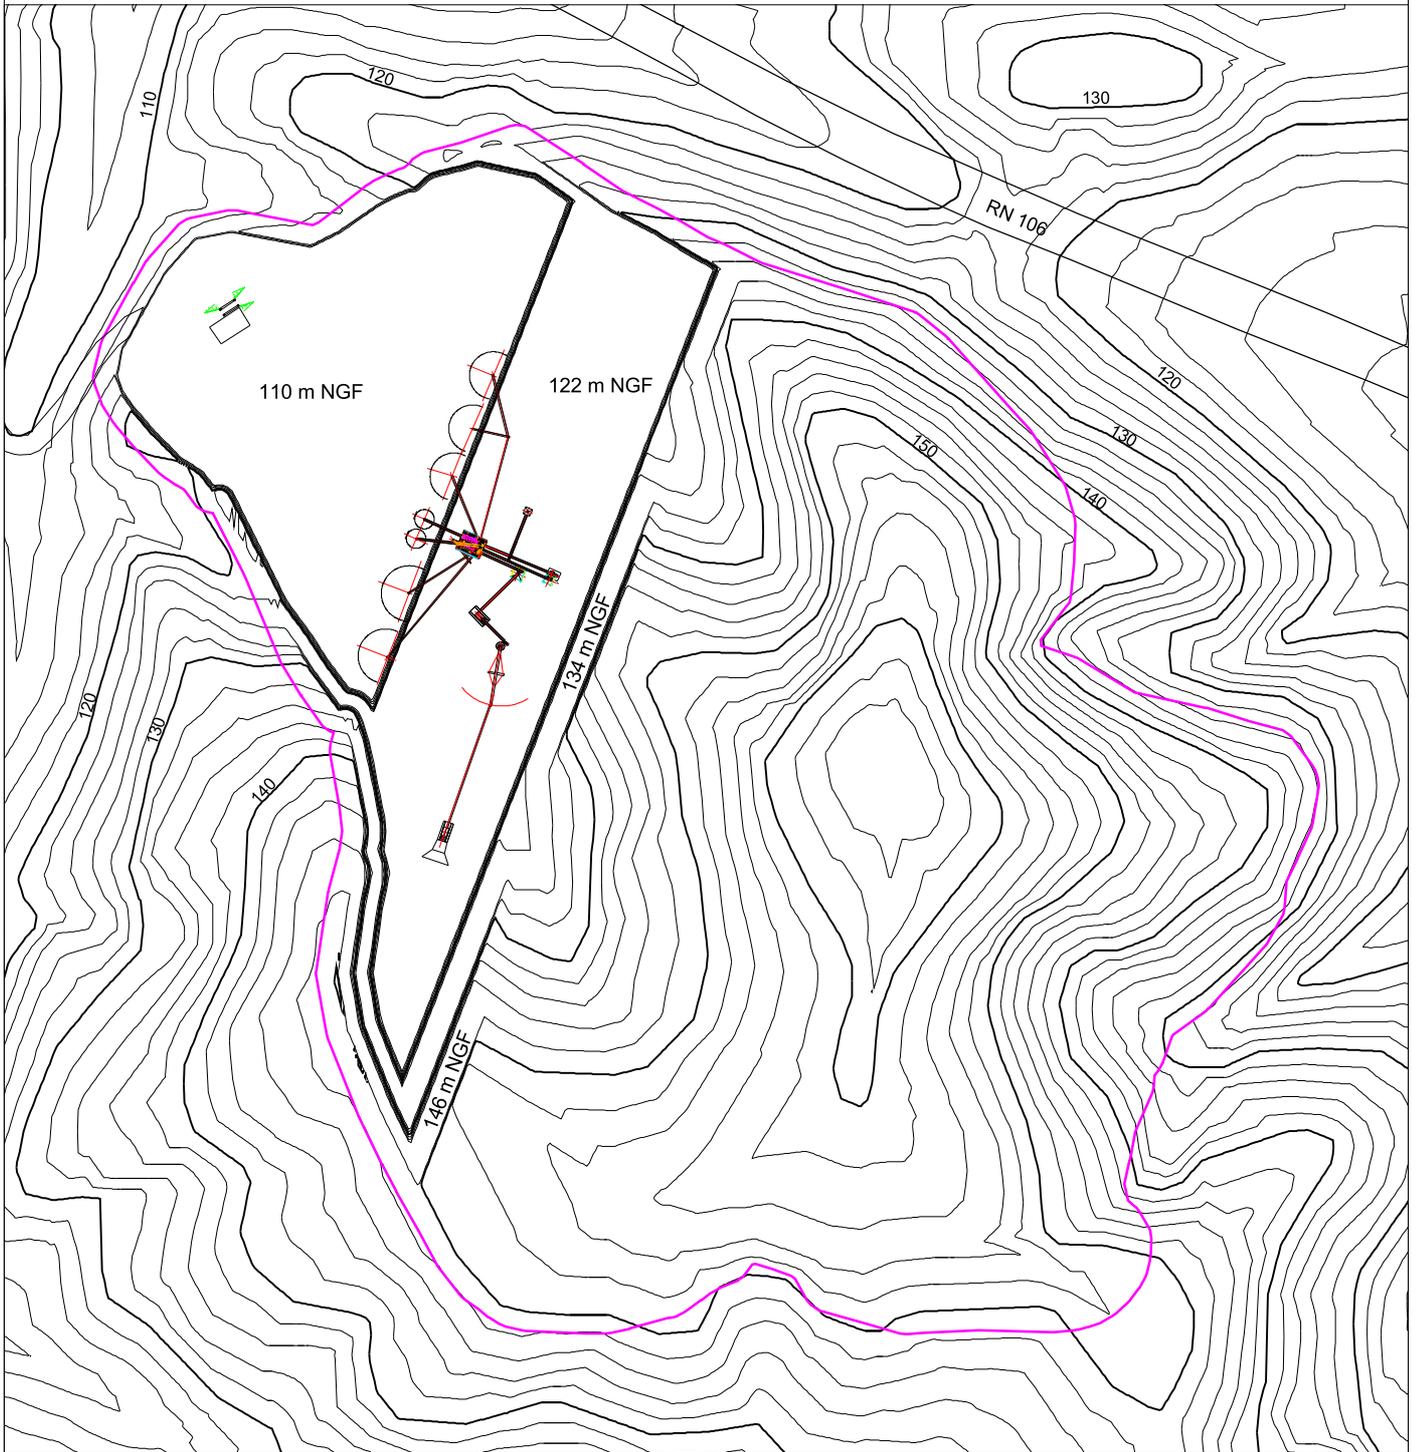


 Emprise de la demande

1:3500

0 35 70 Mètres

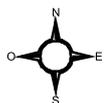


PLAN DE PHASAGE
PHASE 2 - Niveau Intermédiaire

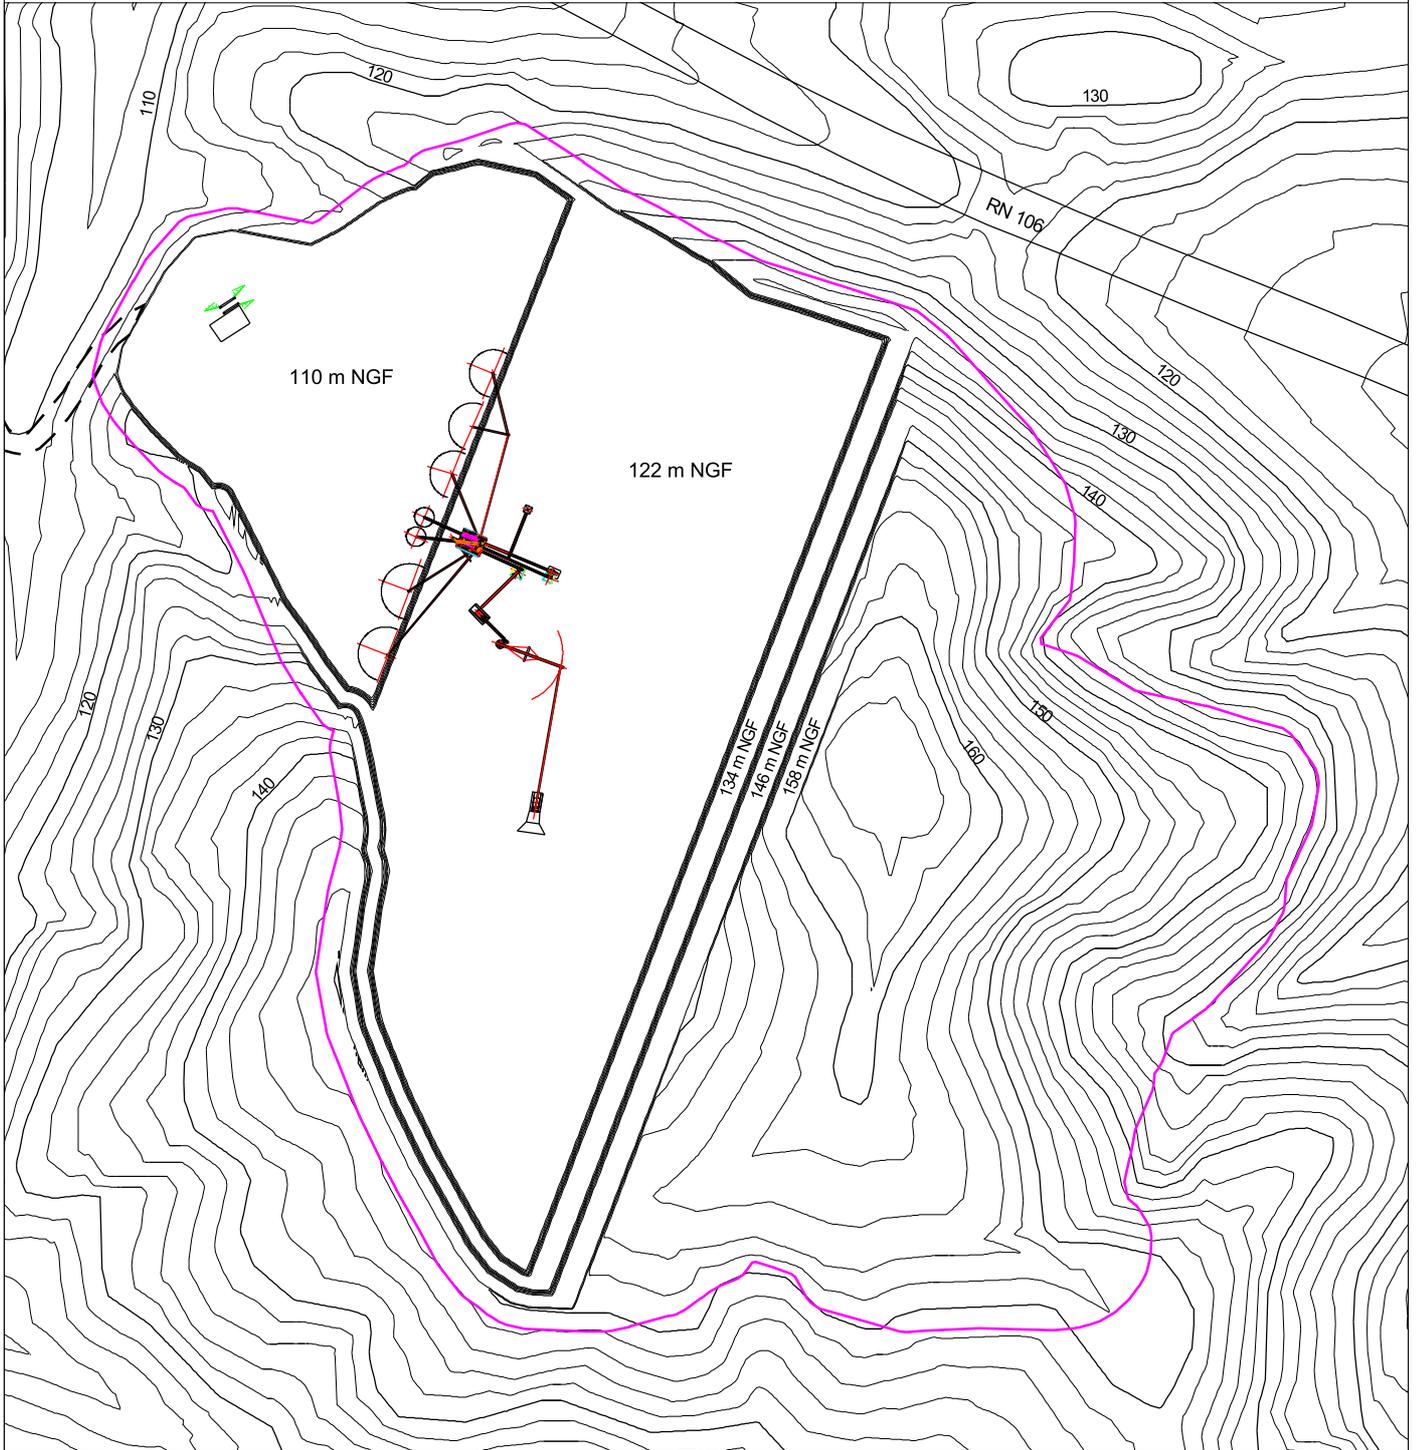


 Emprise de la demande

1:3500

0 35 70 Mètres

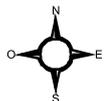

PLAN DE PHASAGE
PHASE 2

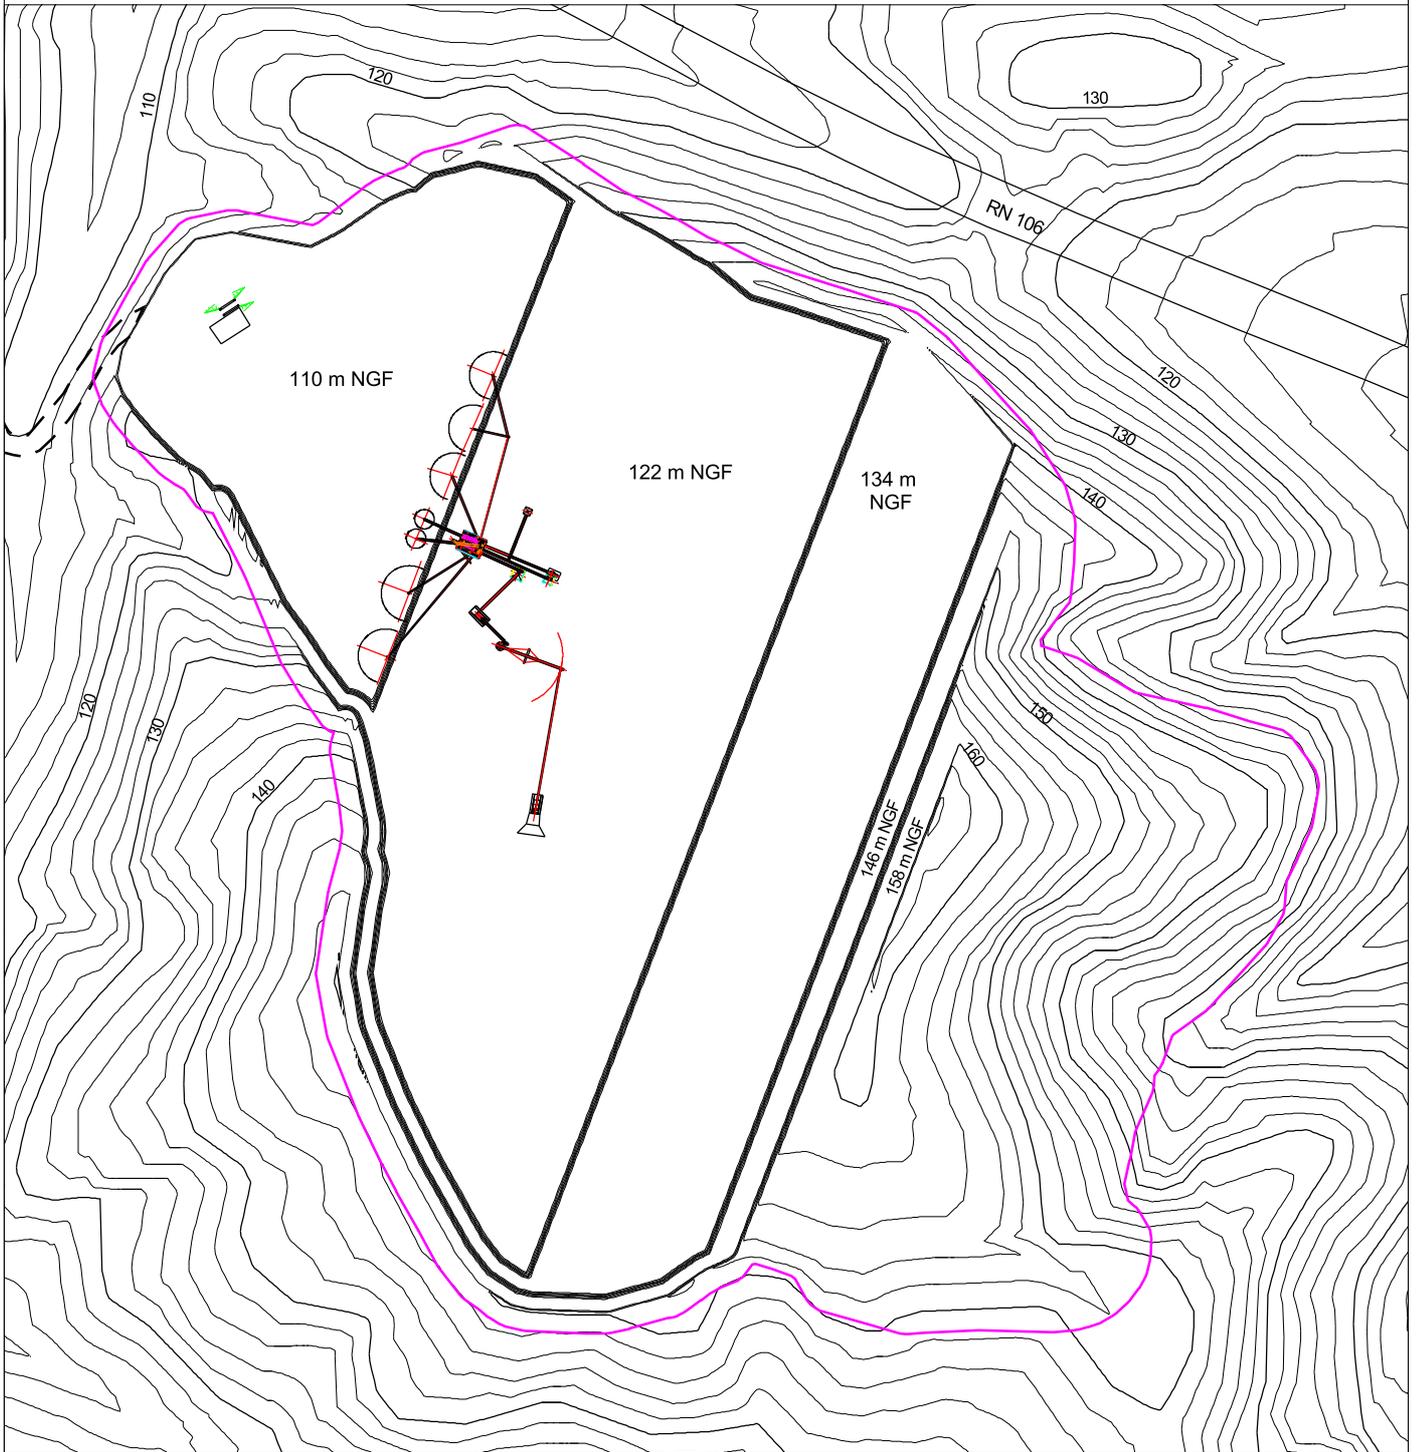


 Emprise de la demande

1:3500


0 35 70 Mètres





PLAN DE PHASAGE
PHASE 3

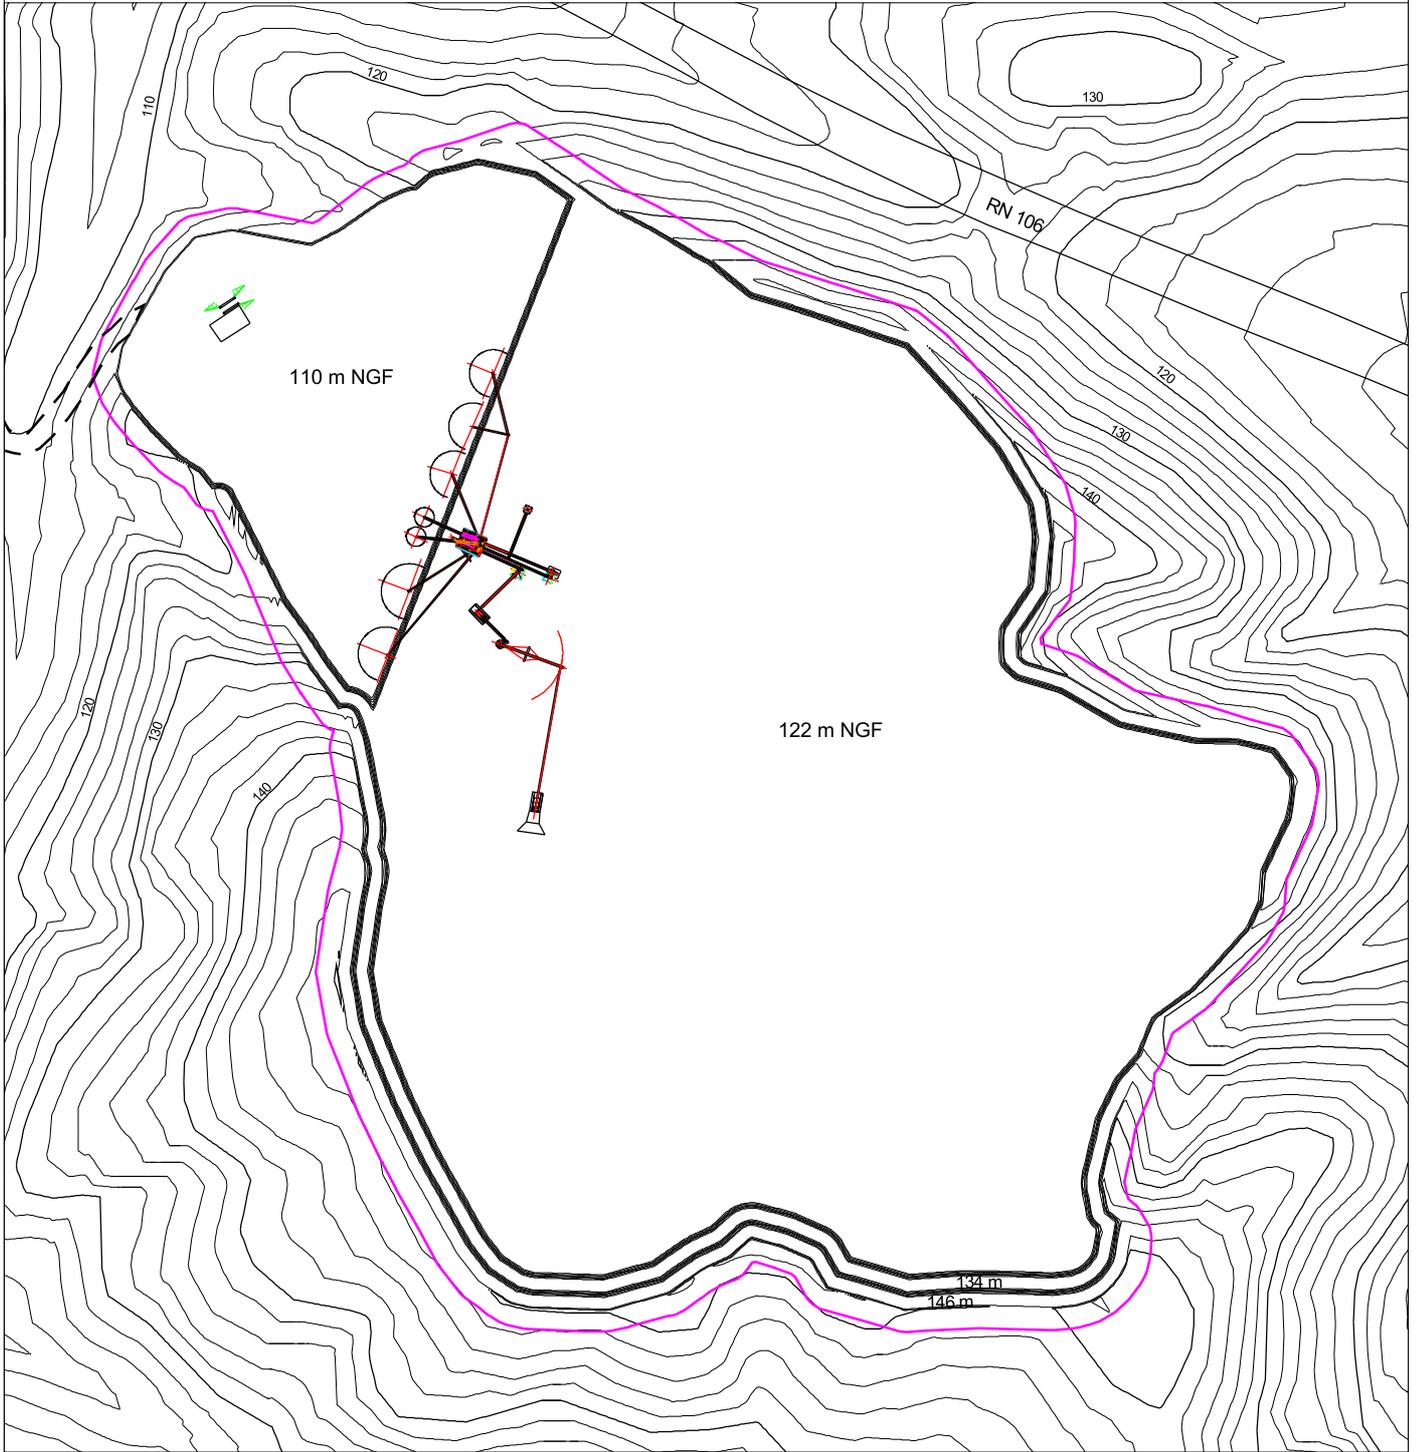

 Emprise de la demande

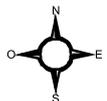


PLAN DE PHASAGE
PHASE 4 - Niveau intermédiaire

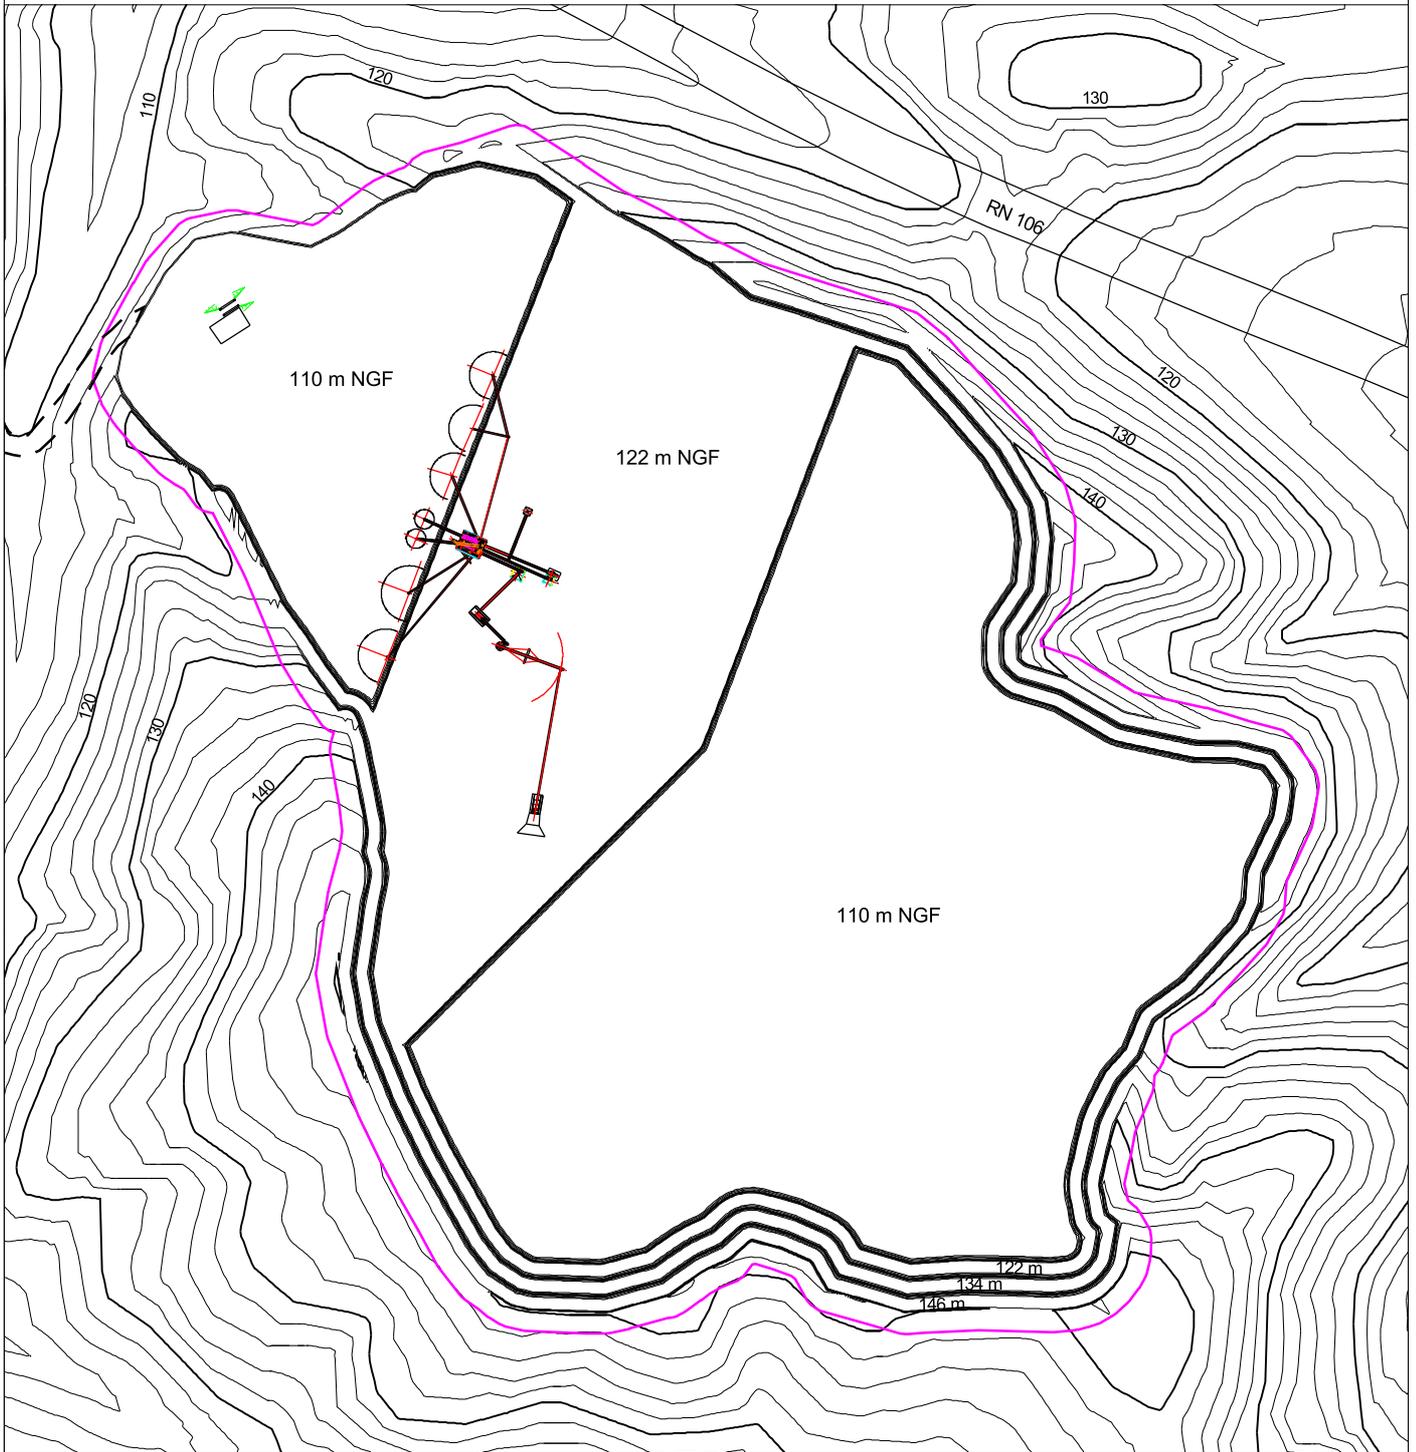


 Emprise de la demande

1:3500

0 35 70 Mètres

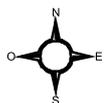PLAN DE PHASAGE
PHASE 4 - ETAT FINAL

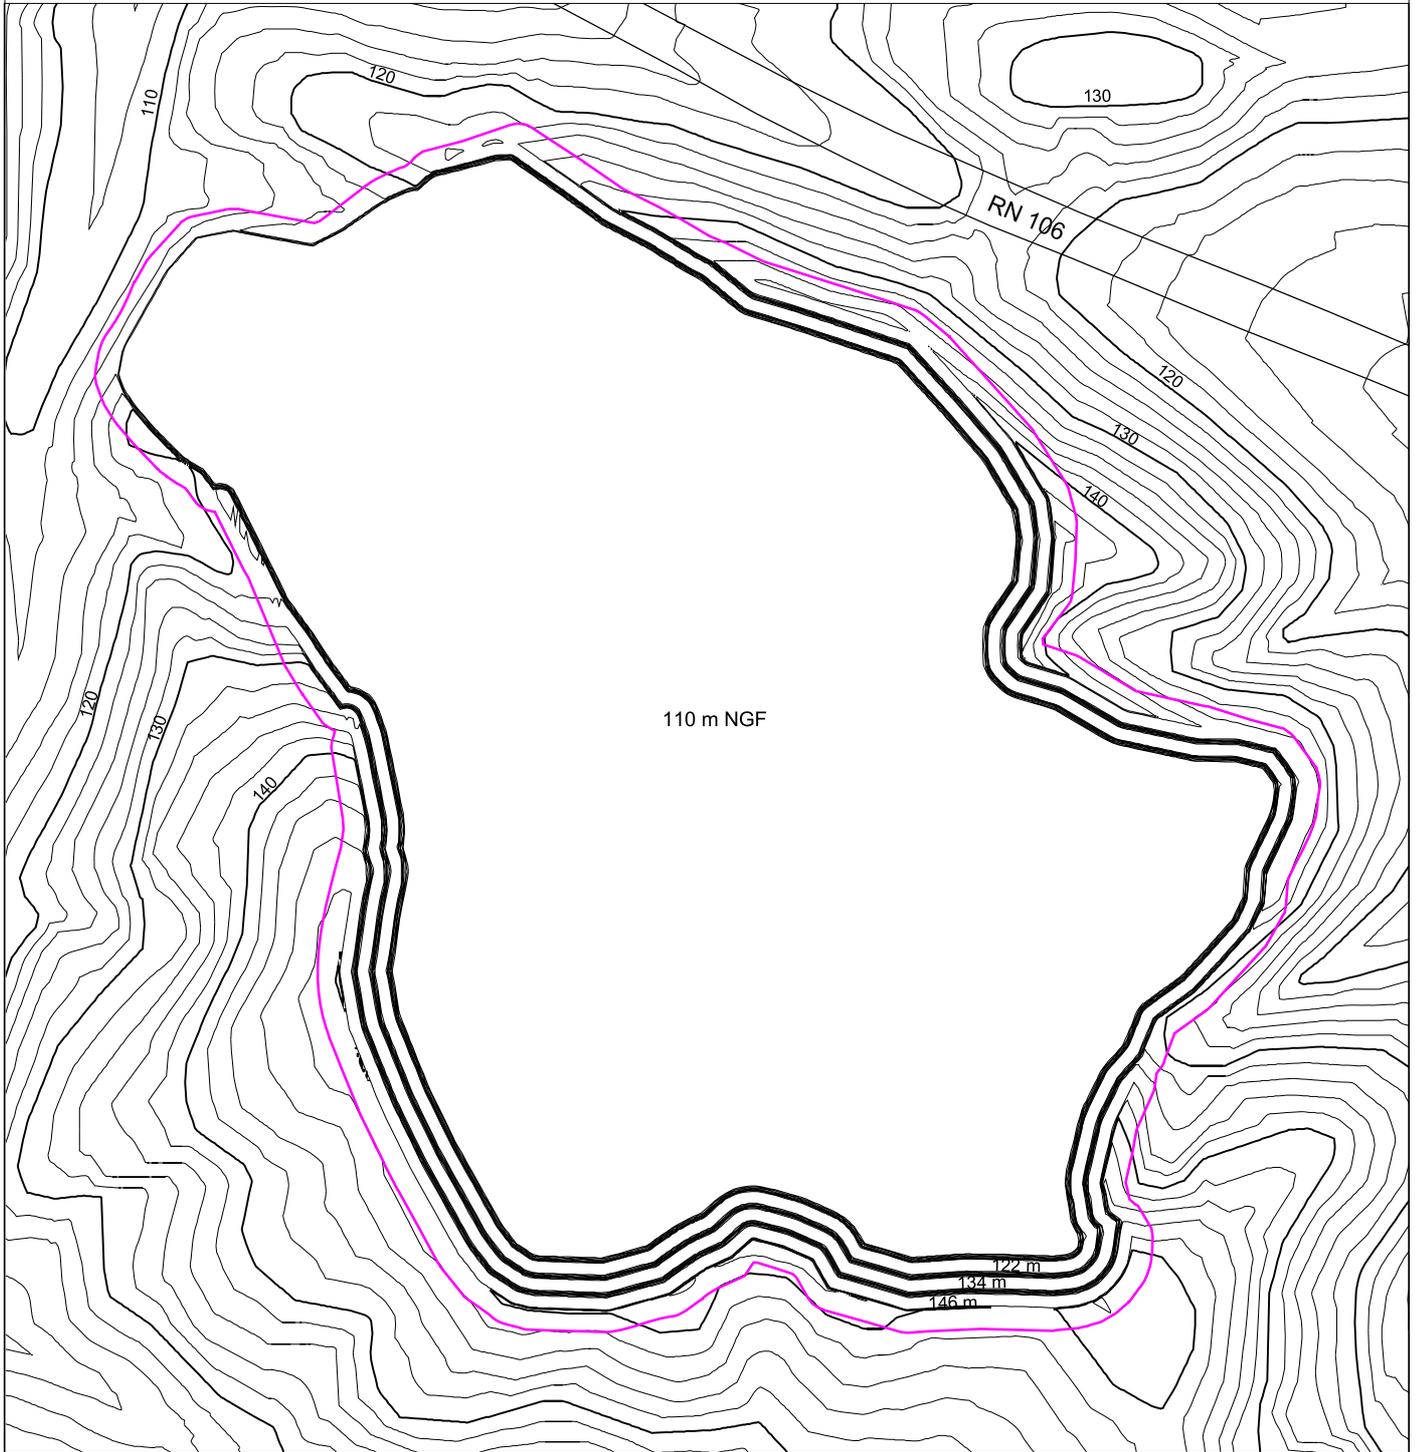

 Emprise de la demande

1:3500

0 35 70 Mètres

