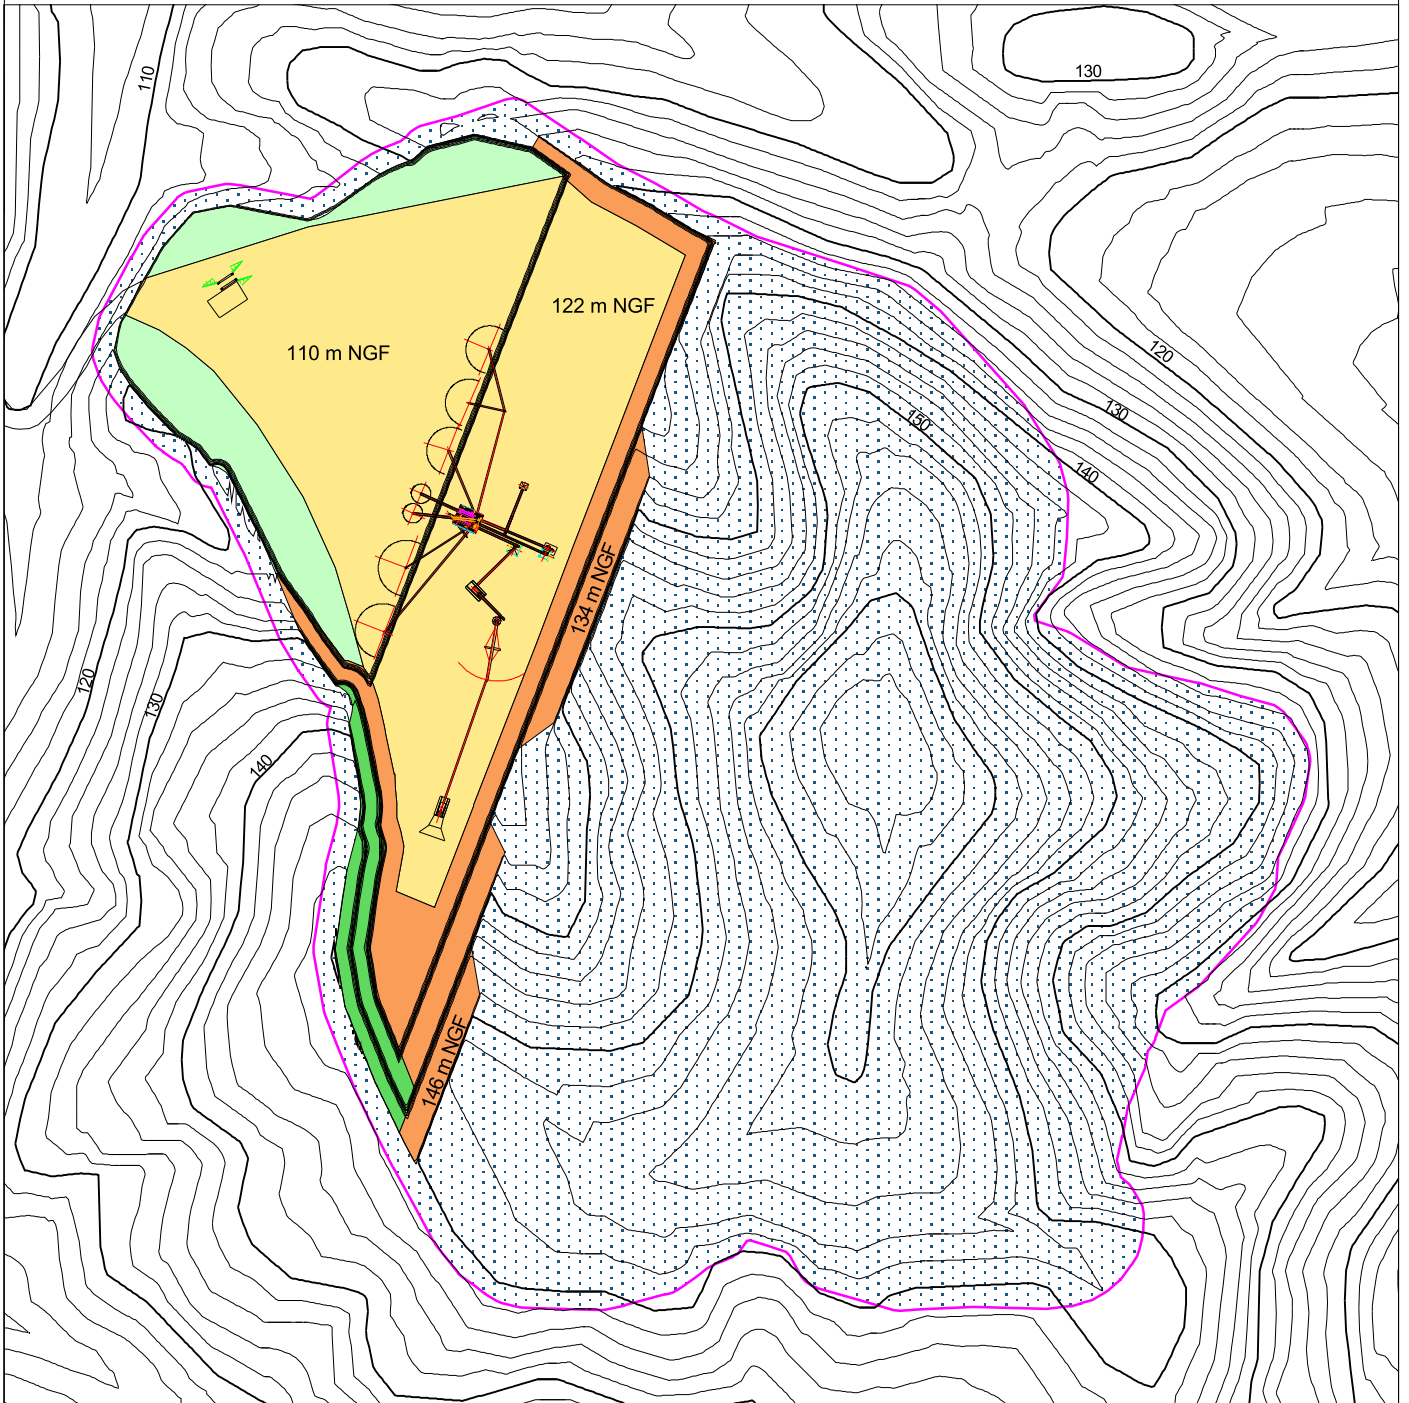





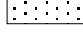

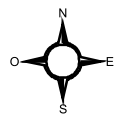


PLAN DES GARANTIES FINANCIERES : PHASE N°1



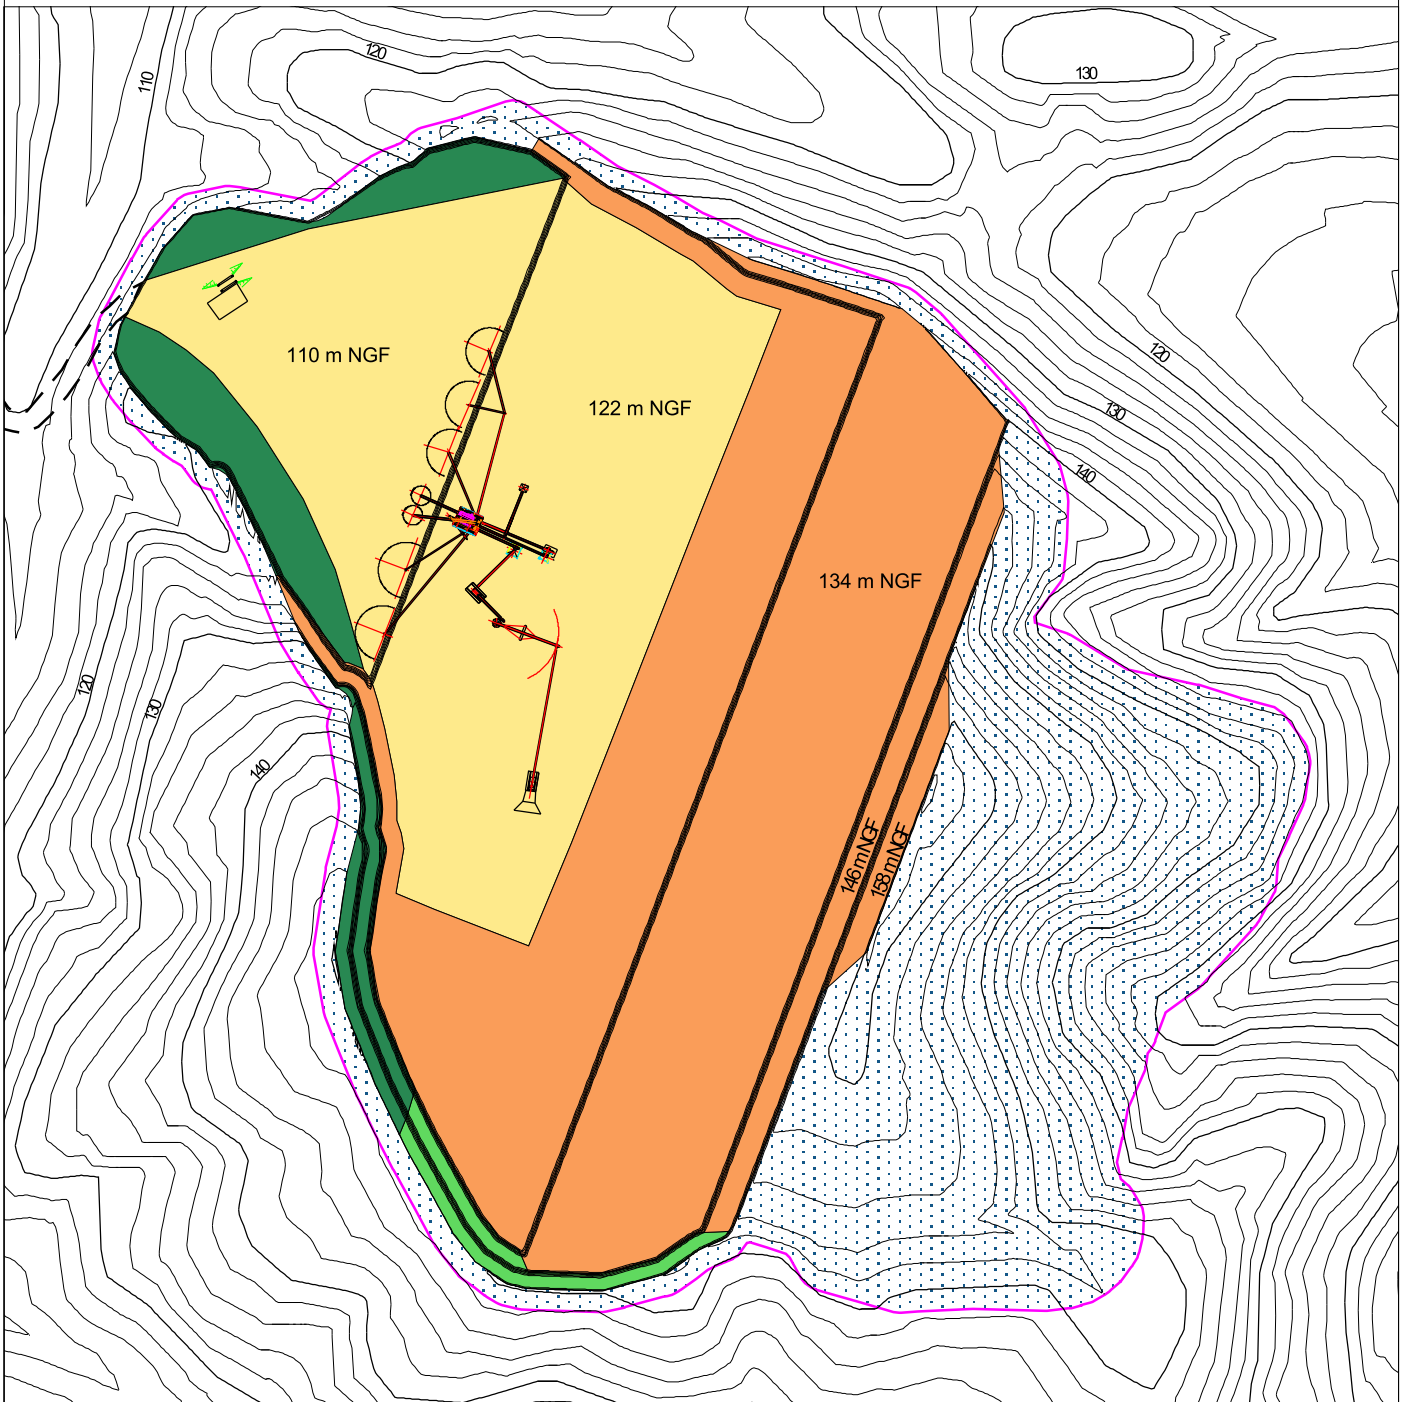
-  Zone correspondant aux pistes, stock et à l'installation au cours de la période considérée
-  Zone en chantier au cours de la période considérée
-  Zone à remettre en état au cours de la période considérée (S1)
-  Zone à remettre en état au cours de la période considérée (S2)
-  Zone ayant fait l'objet d'une remise en état au cours des phases précédentes
-  Zone non concernée par les garanties financières
-  Emprise de la demande



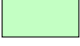


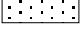



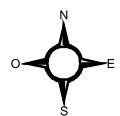
1:3500

0 35 70 Mètres

PLAN DES GARANTIES FINANCIERES : PHASE N°2



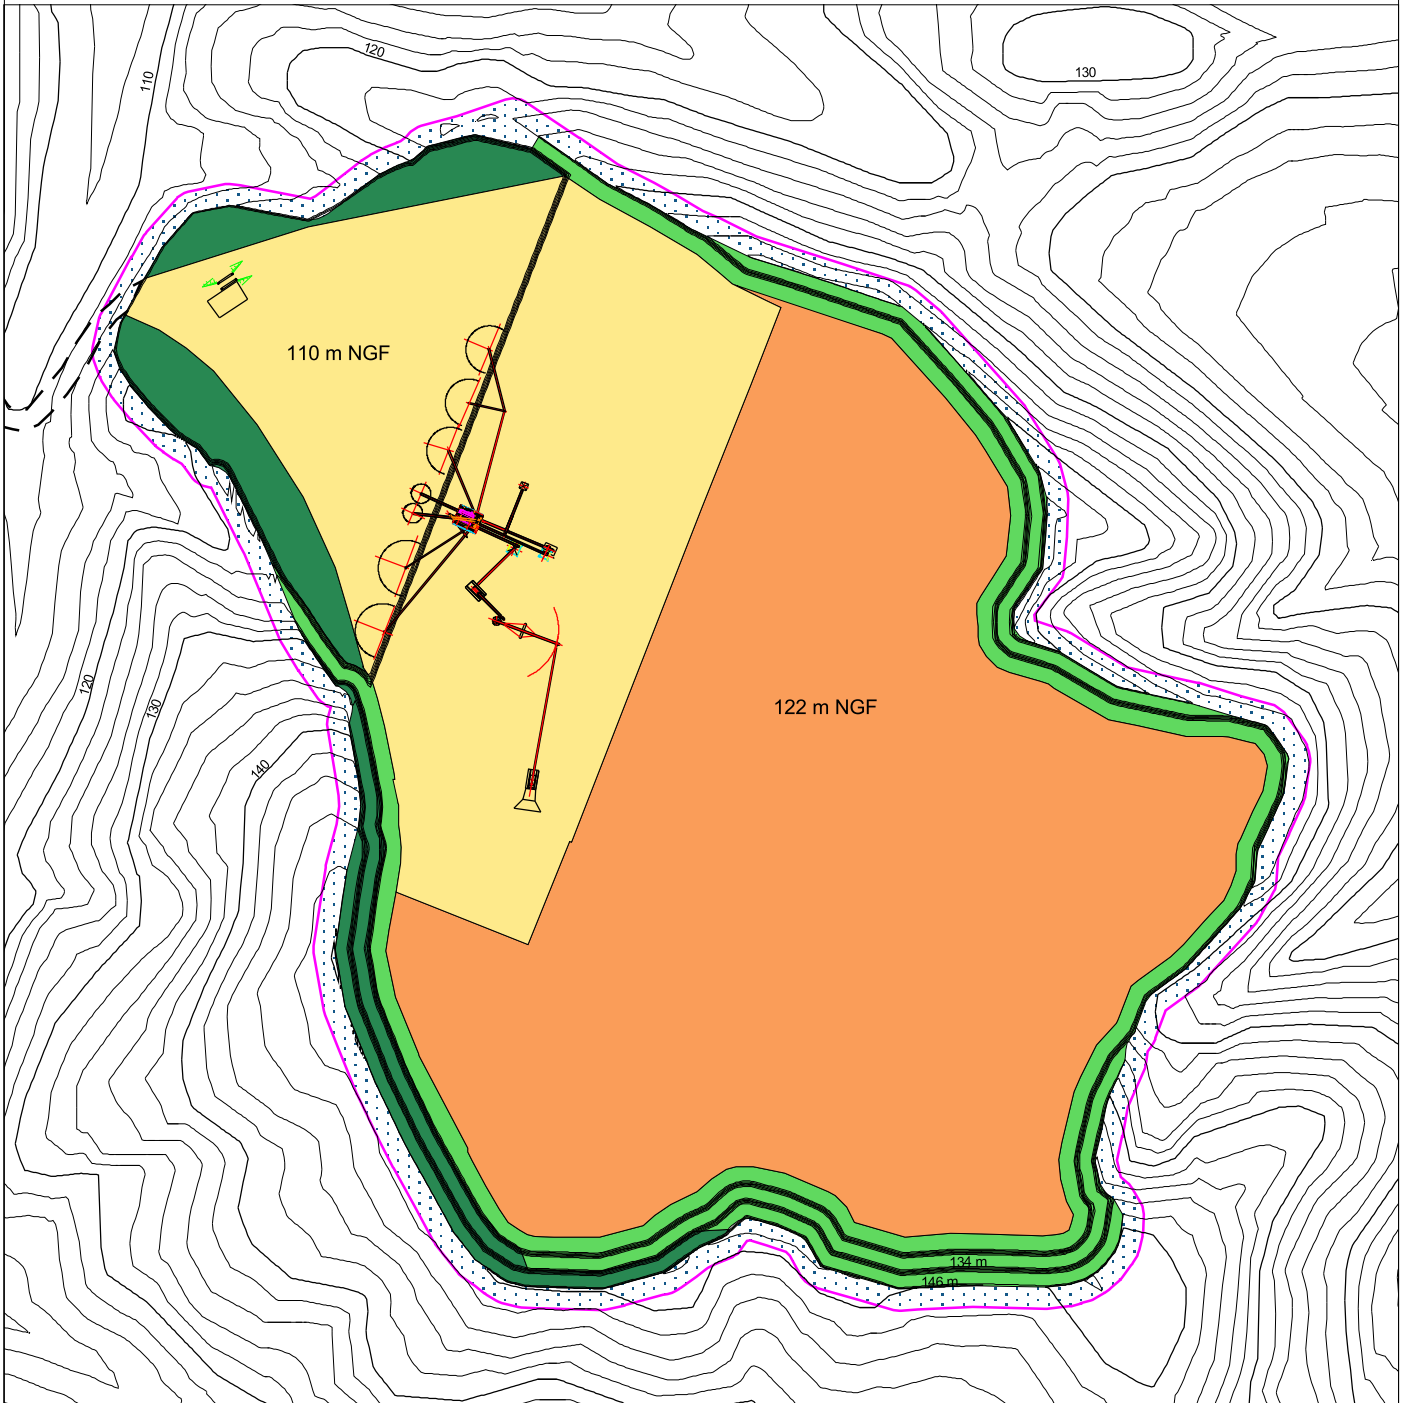
-  Zone correspondant aux pistes, stock et à l'installation au cours de la période considérée
-  Zone en chantier au cours de la période considérée
-  Zone à remettre en état au cours de la période considérée (S1)
-  Zone à remettre en état au cours de la période considérée (S2)
-  Zone ayant fait l'objet d'une remise en état au cours des phases précédentes
-  Zone non concernée par les garanties financières
-  Emprise de la demande






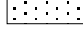



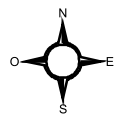
1:3500

0 35 70 Mètres

PLAN DES GARANTIES FINANCIERES : PHASE N°3



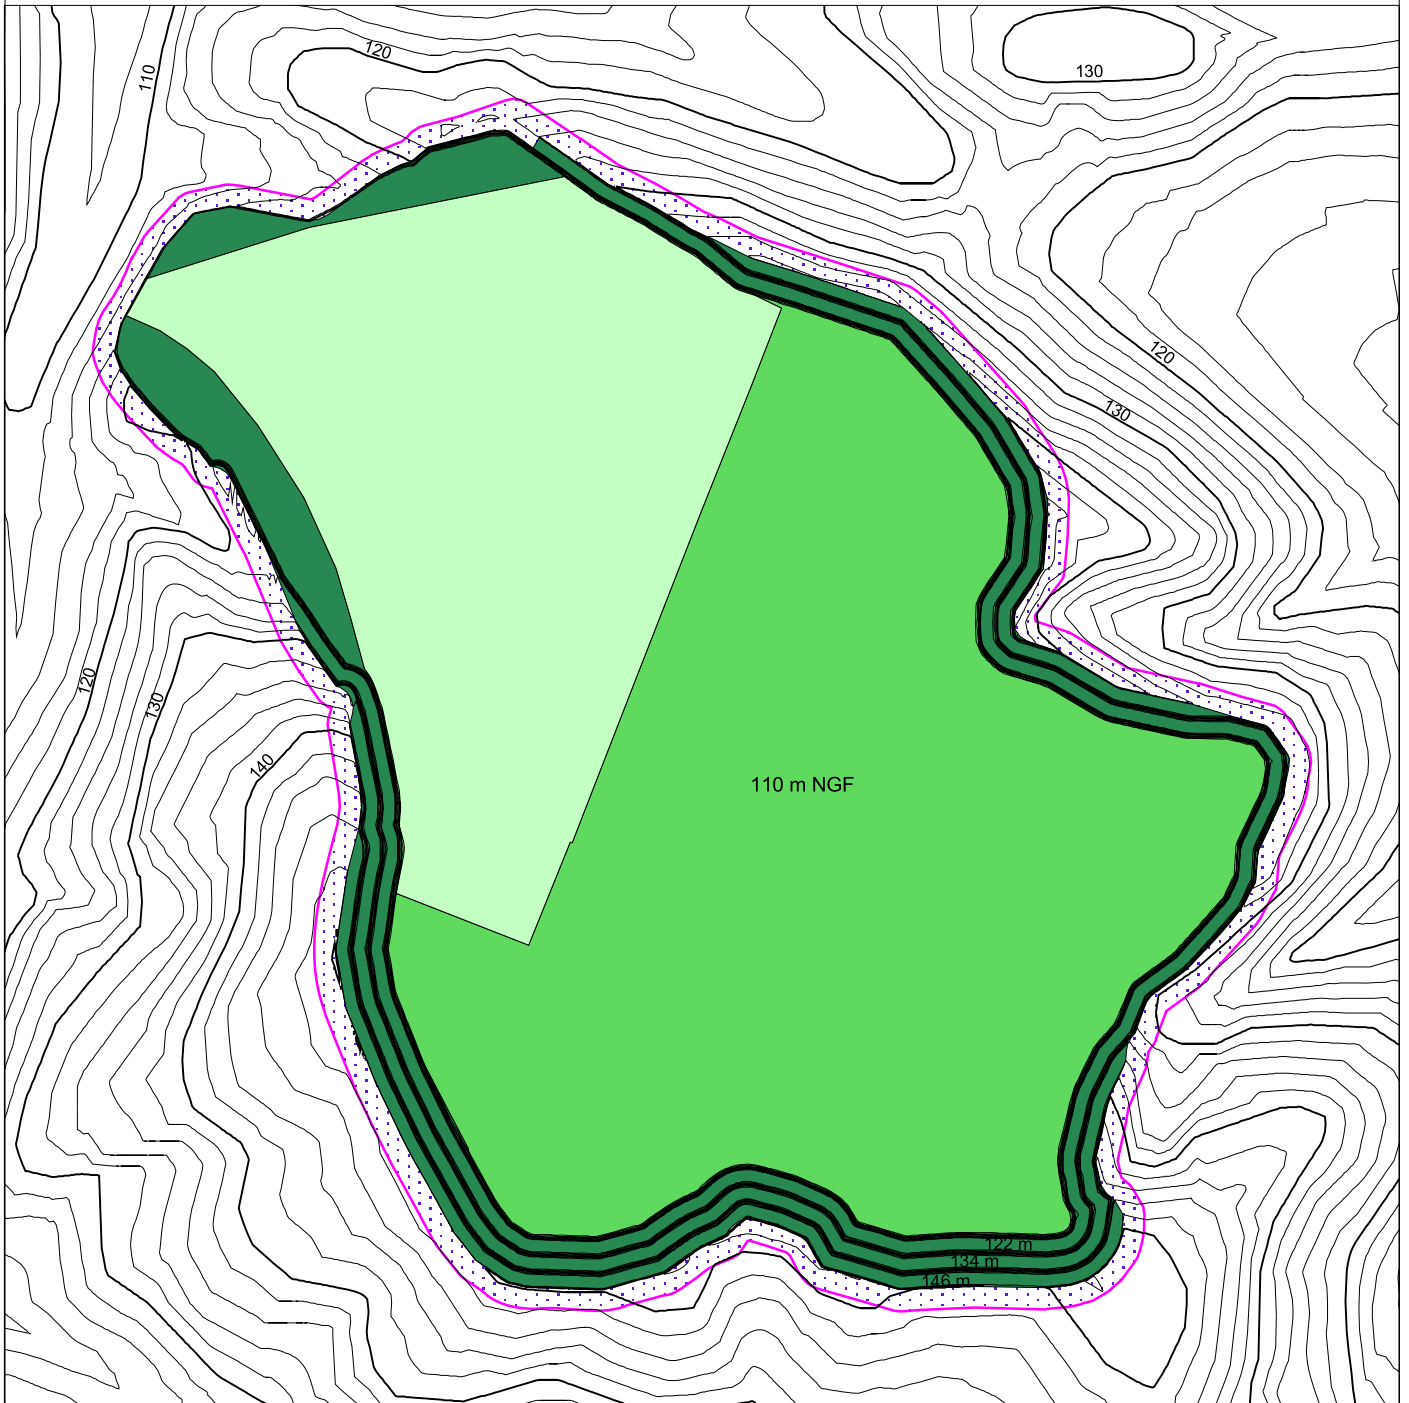
-  Zone correspondant aux pistes, stock et à l'installation au cours de la période considérée
-  Zone en chantier au cours de la période considérée
-  Zone à remettre en état au cours de la période considérée (S1)
-  Zone à remettre en état au cours de la période considérée (S2)
-  Zone ayant fait l'objet d'une remise en état au cours des phases précédentes
-  Zone non concernée par les garanties financières
-  Emprise de la demande

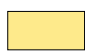




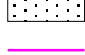


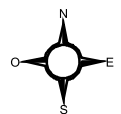
1:3500

0 35 70 Mètres

PLAN DES GARANTIES FINANCIERES : PHASE N°4 - ETAT FINAL



-  Zone correspondant aux pistes, stock et à l'installation au cours de la période considérée
-  Zone en chantier au cours de la période considérée
-  Zone à remettre en état au cours de la période considérée (S1)
-  Zone à remettre en état au cours de la période considérée (S2)
-  Zone ayant fait l'objet d'une remise en état au cours des phases précédentes
-  Zone non concernée par les garanties financières
- Emprise de la demande



1:3500

0 35 70 Mètres