


PLAN DU REAMENAGEMENT

ATDx

Echelle 1/3000
Coordonnées Lambert 93 - NGF

07 mars 2014

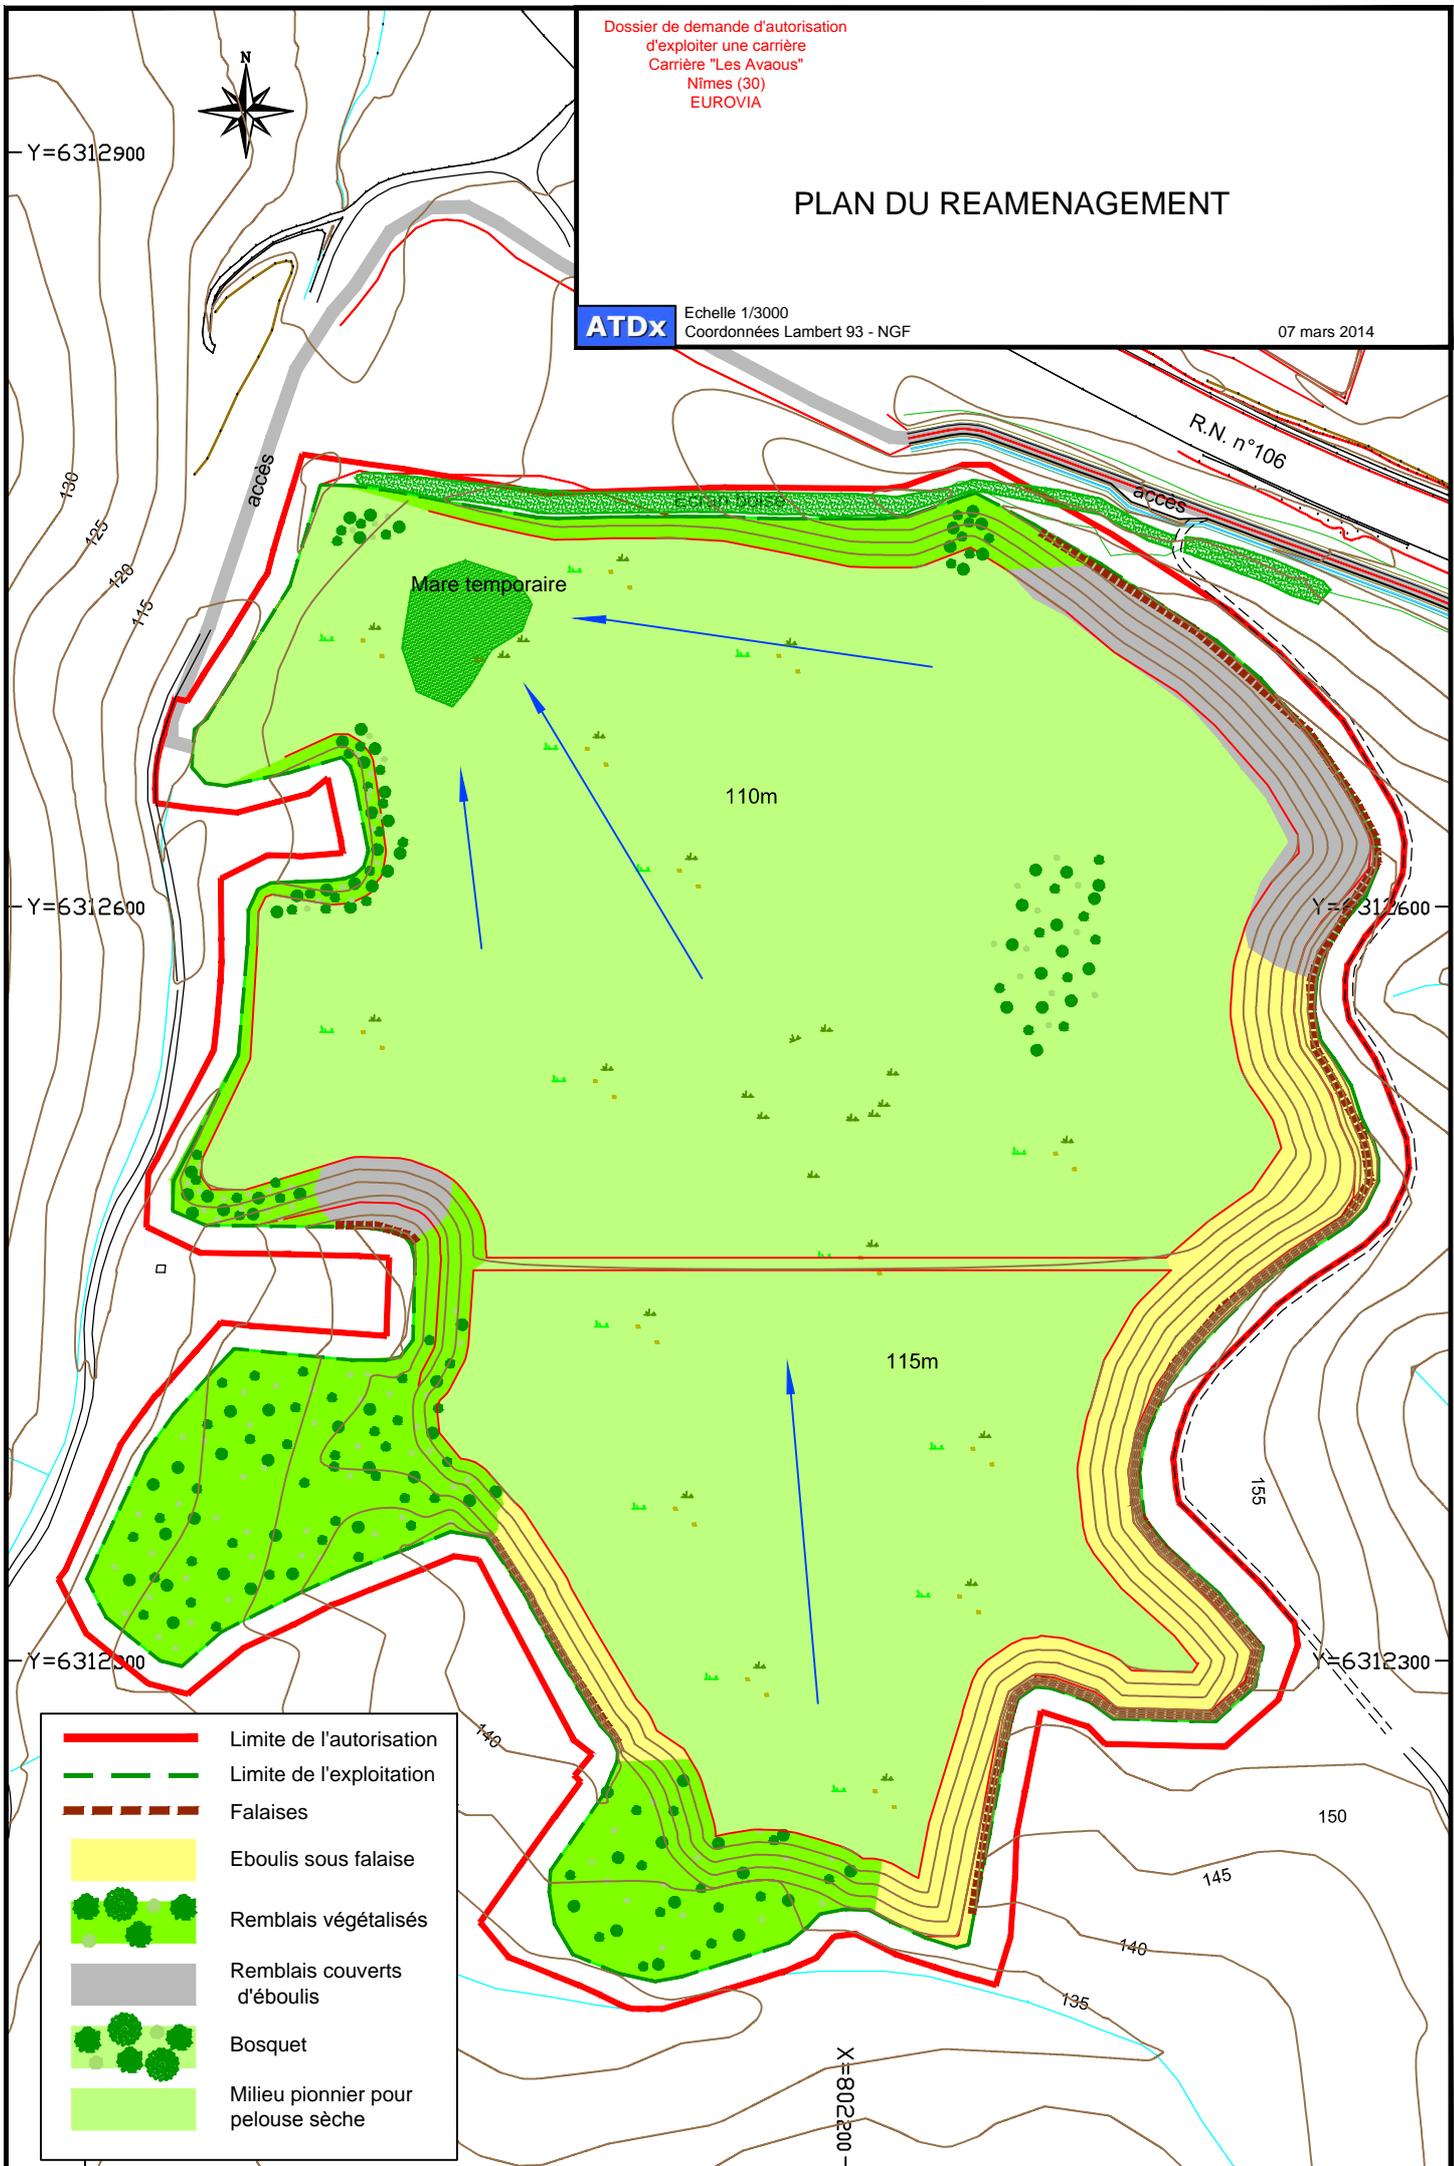

- Limite de l'autorisation
- - - Limite de l'exploitation
- - - Falaises
- Eboulis sous falaise
- Remblais végétalisés
- Remblais couverts d'éboulis
- Bosquet
- Milieu pionnier pour pelouse sèche