




Le Majon – Cabriere

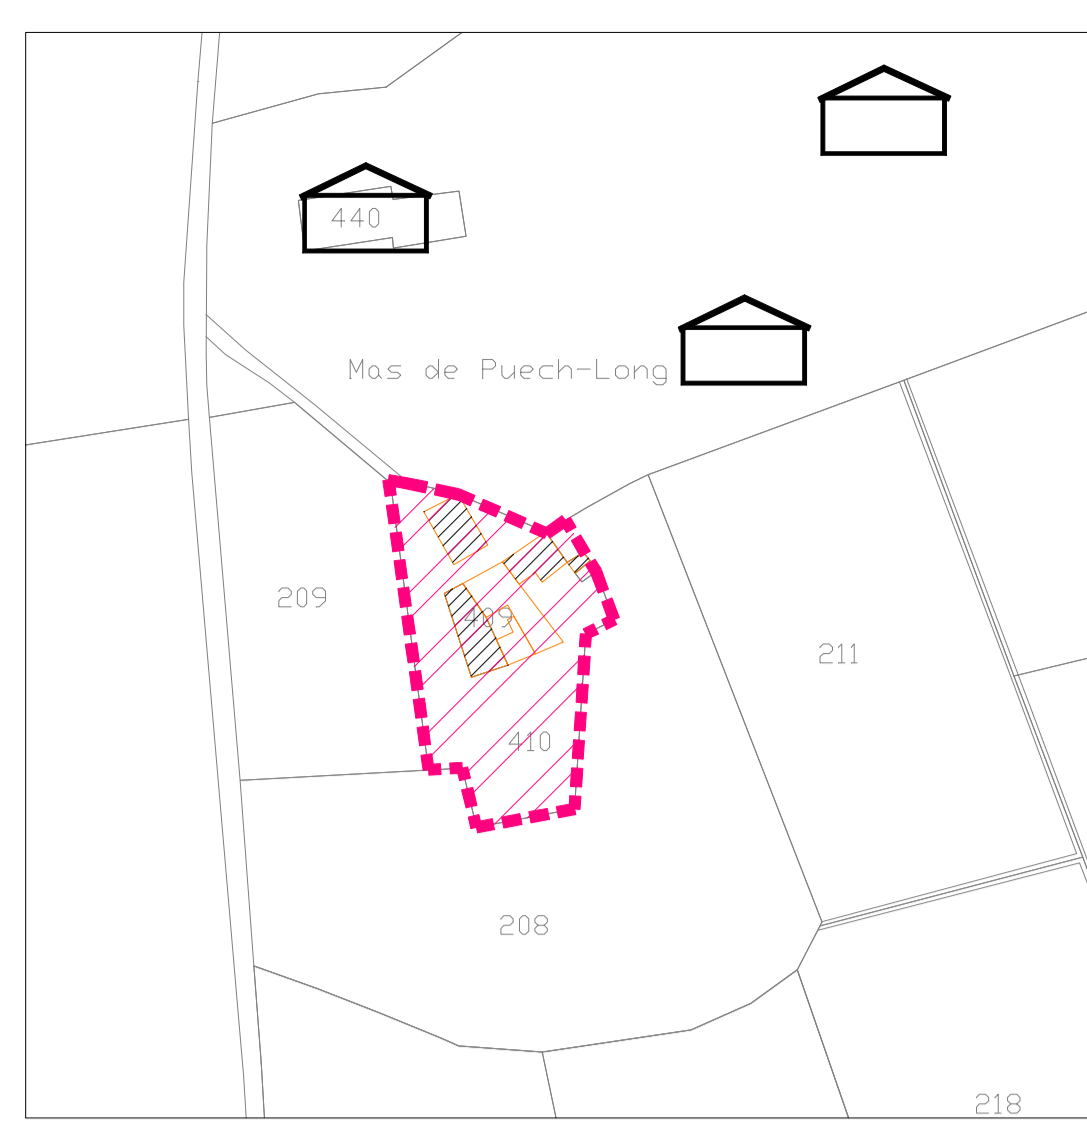


Puech Long

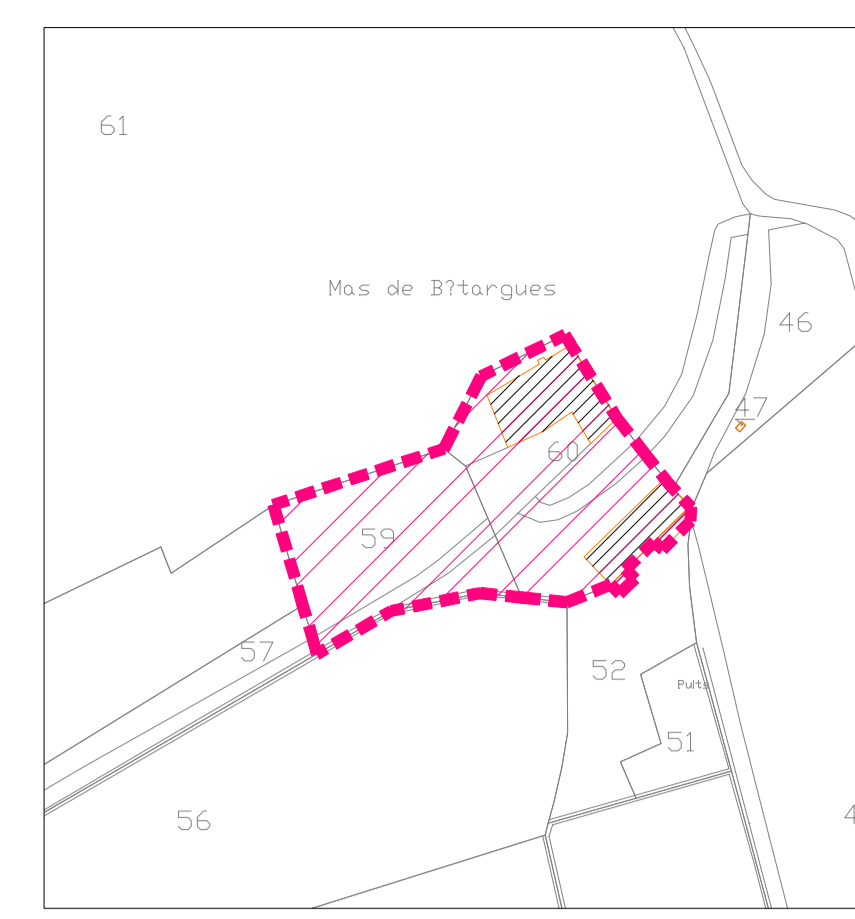



Betargues

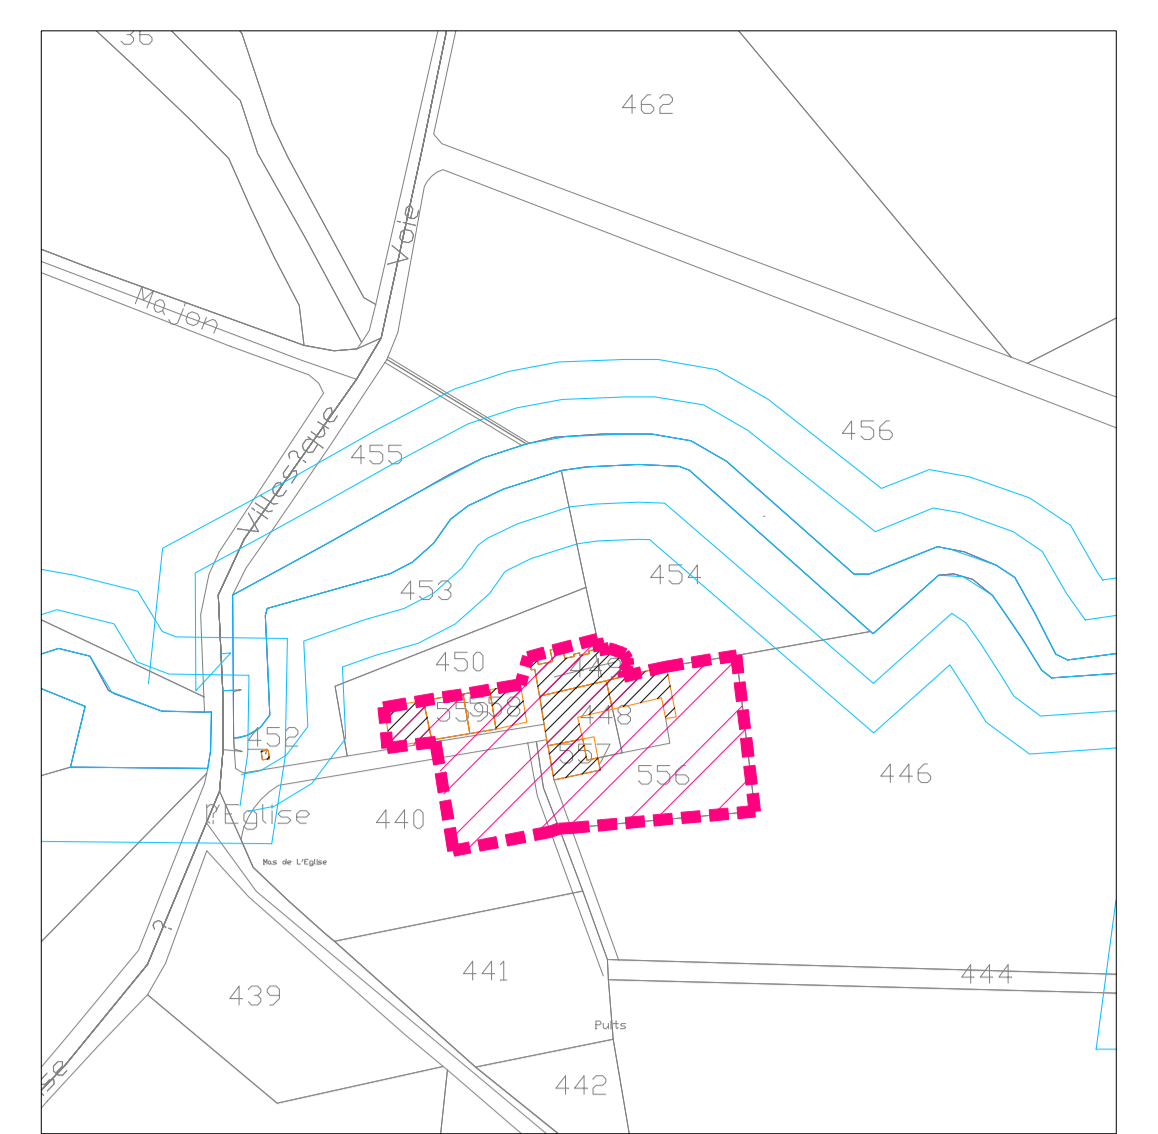


L'Église

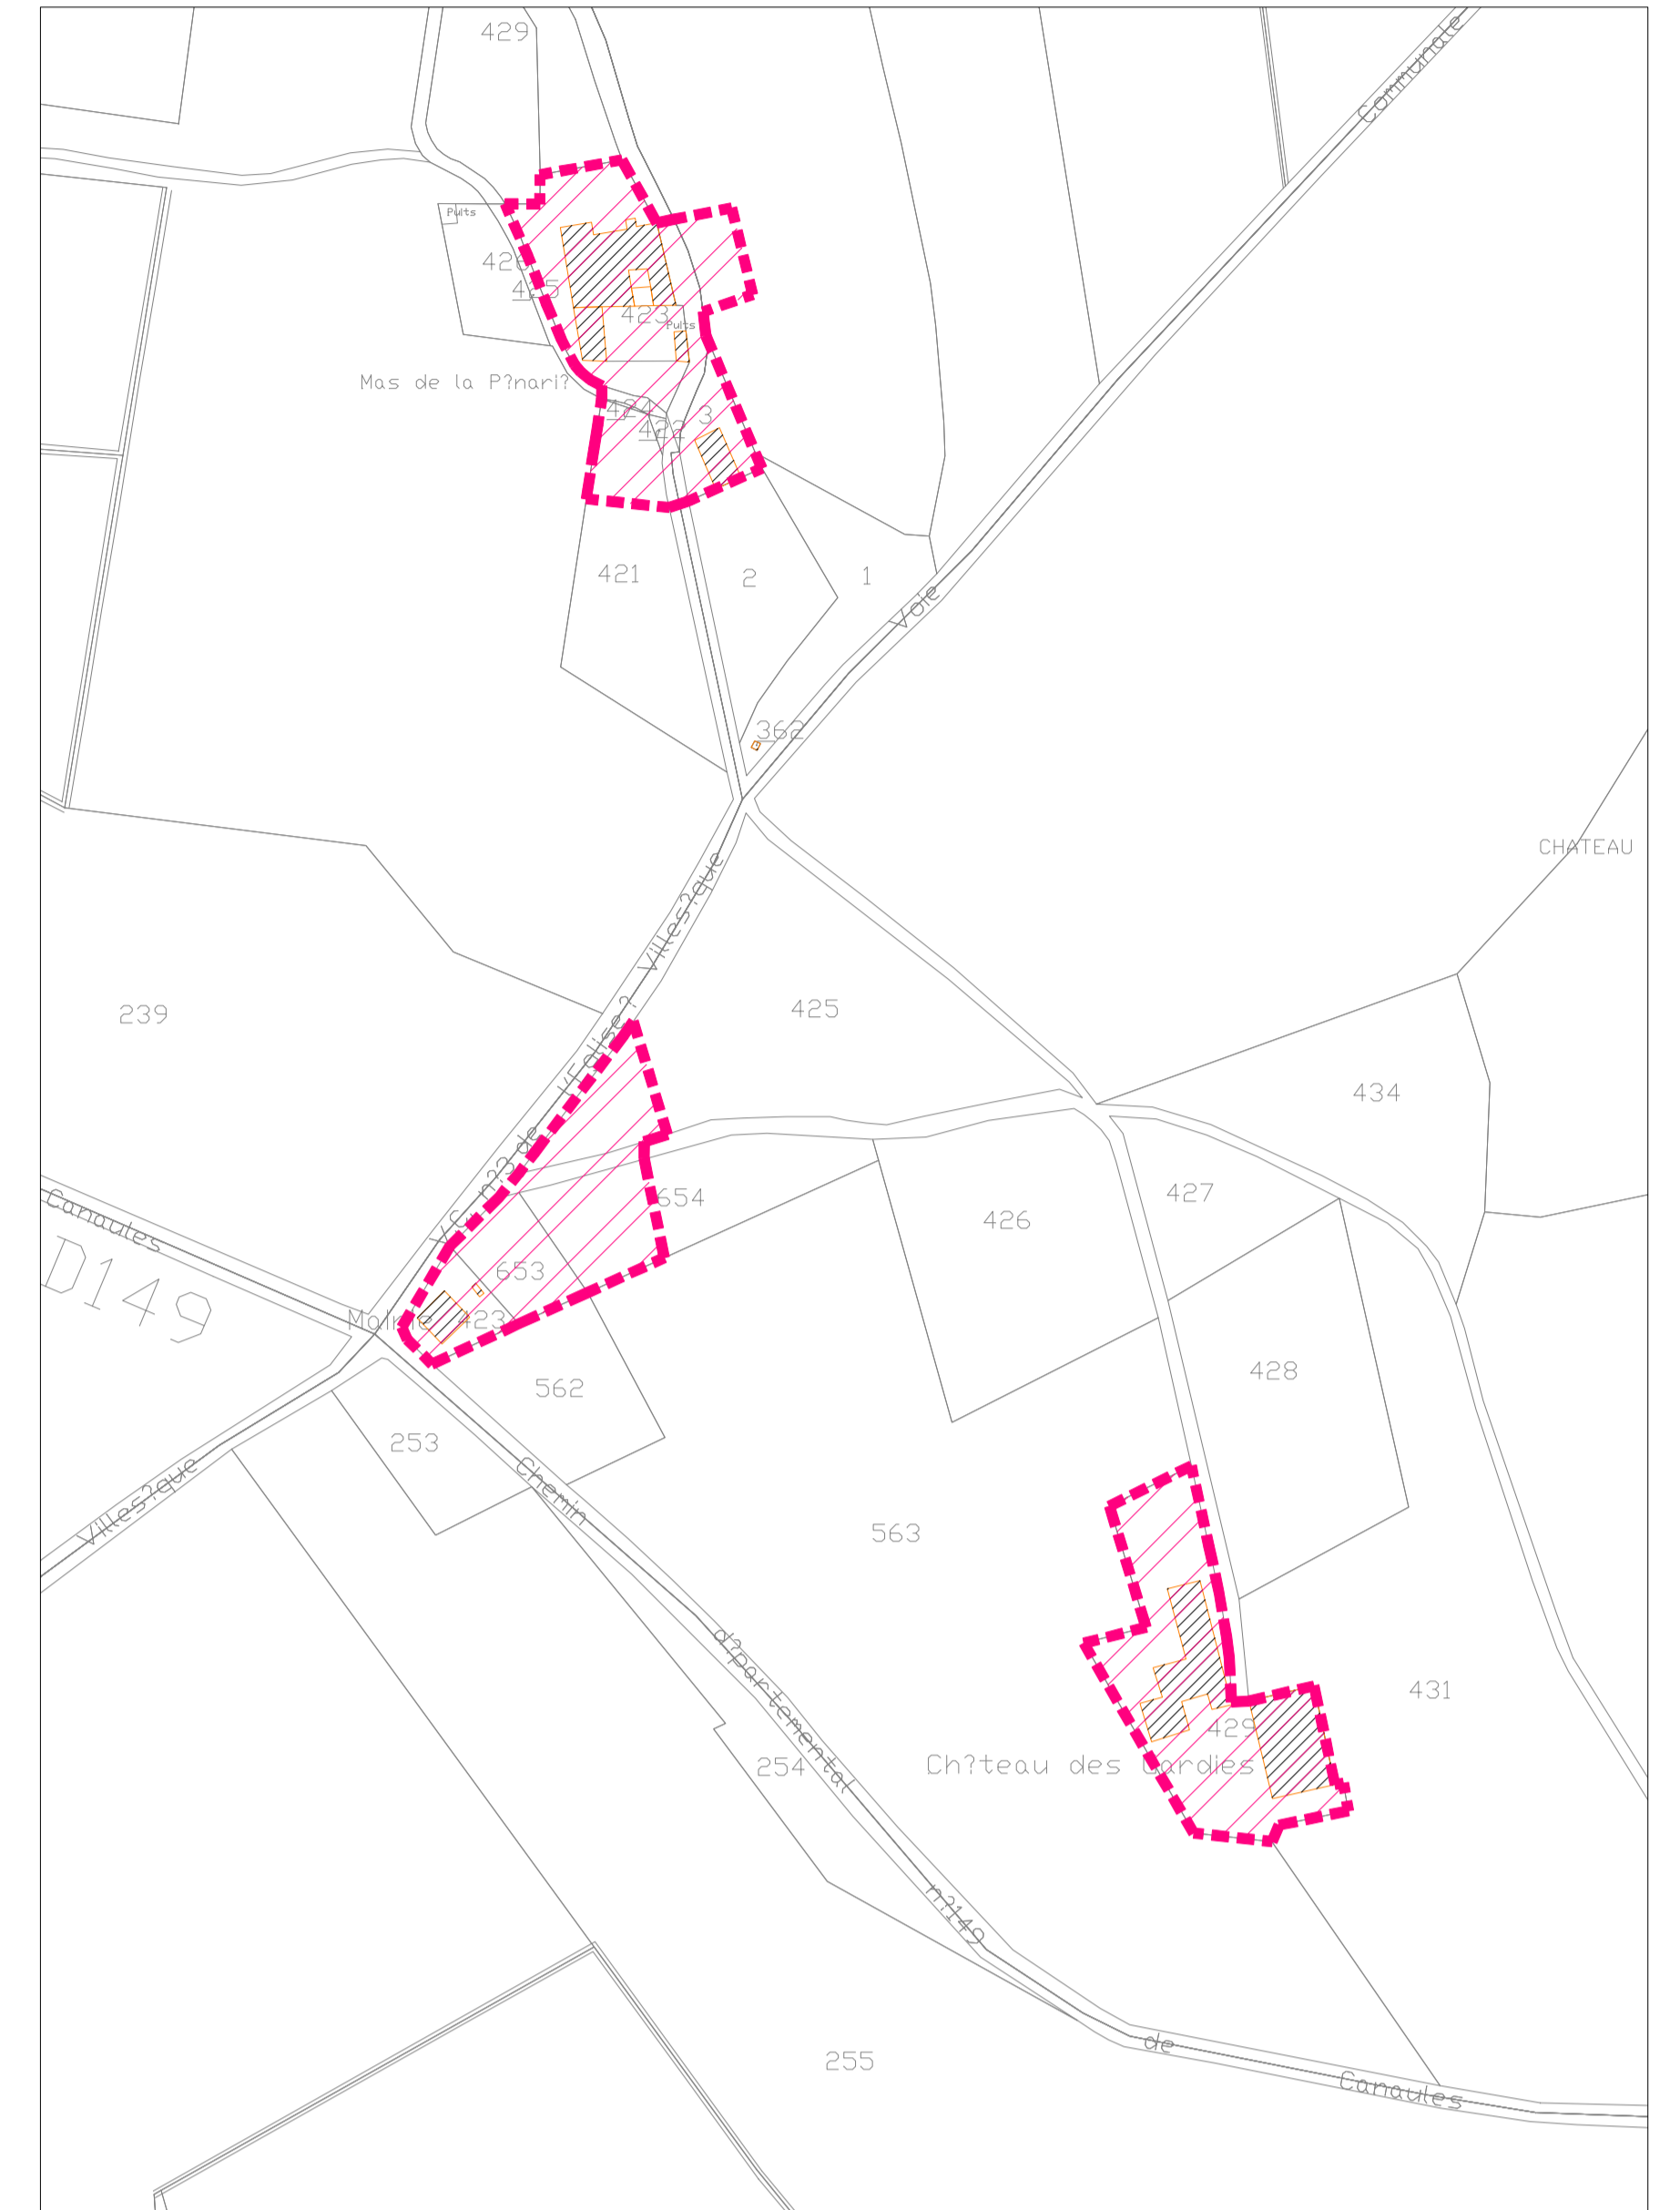


La Penarie – La Mairie – Château des Gardies

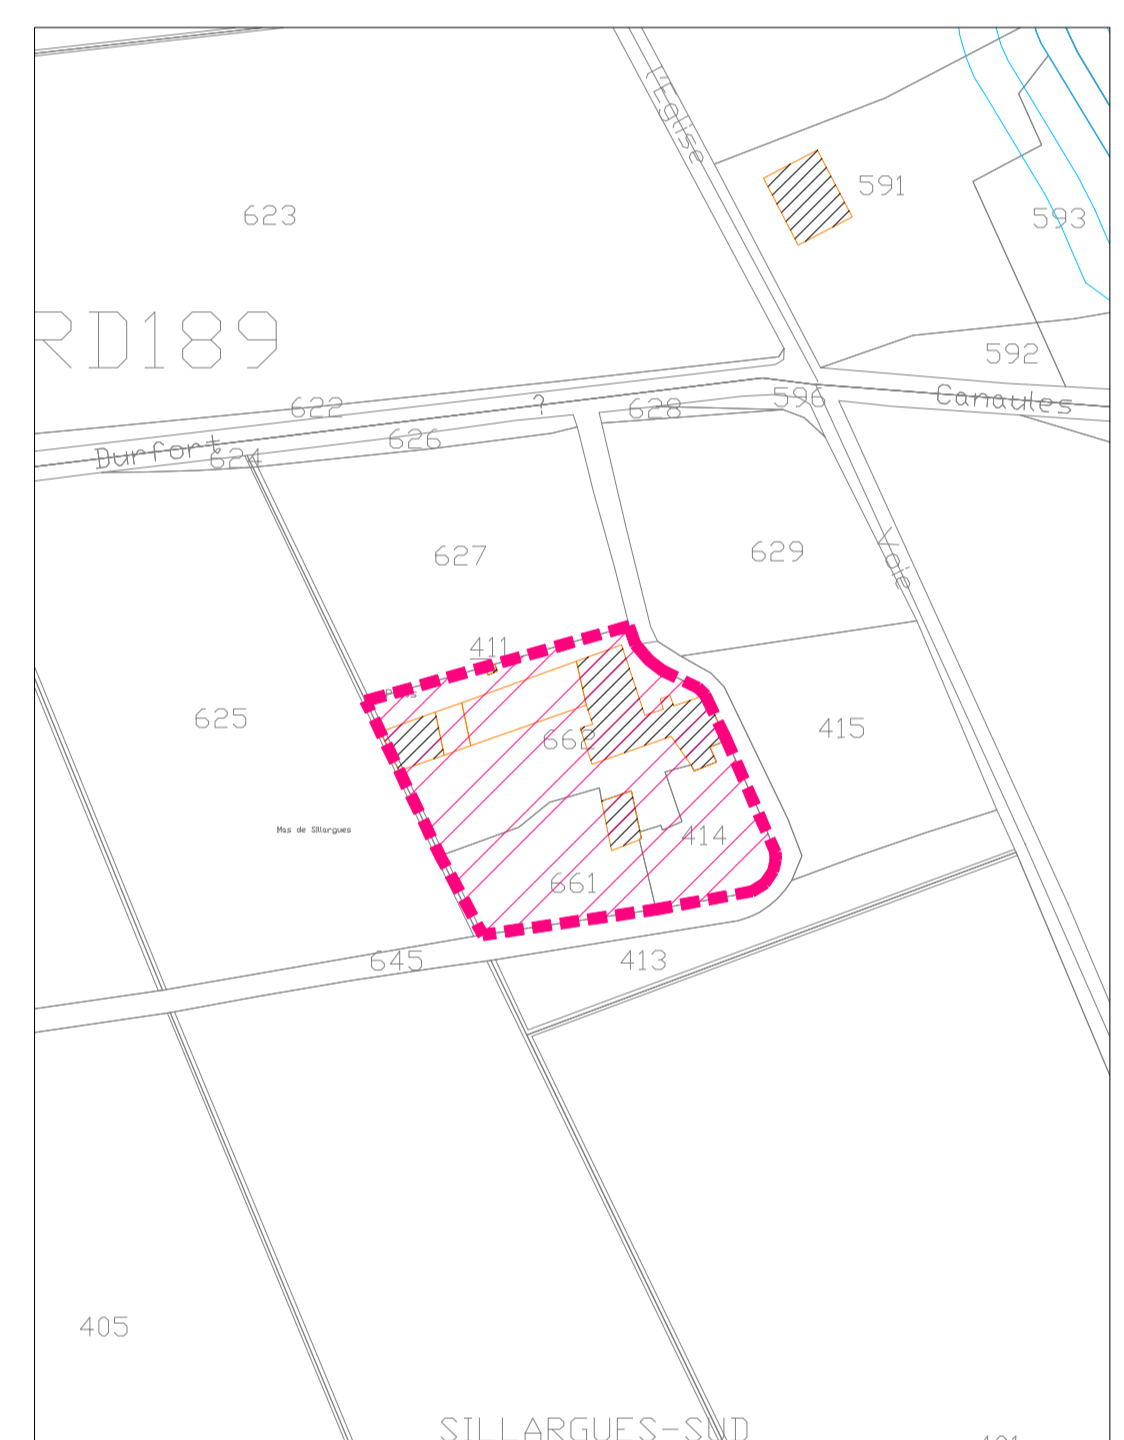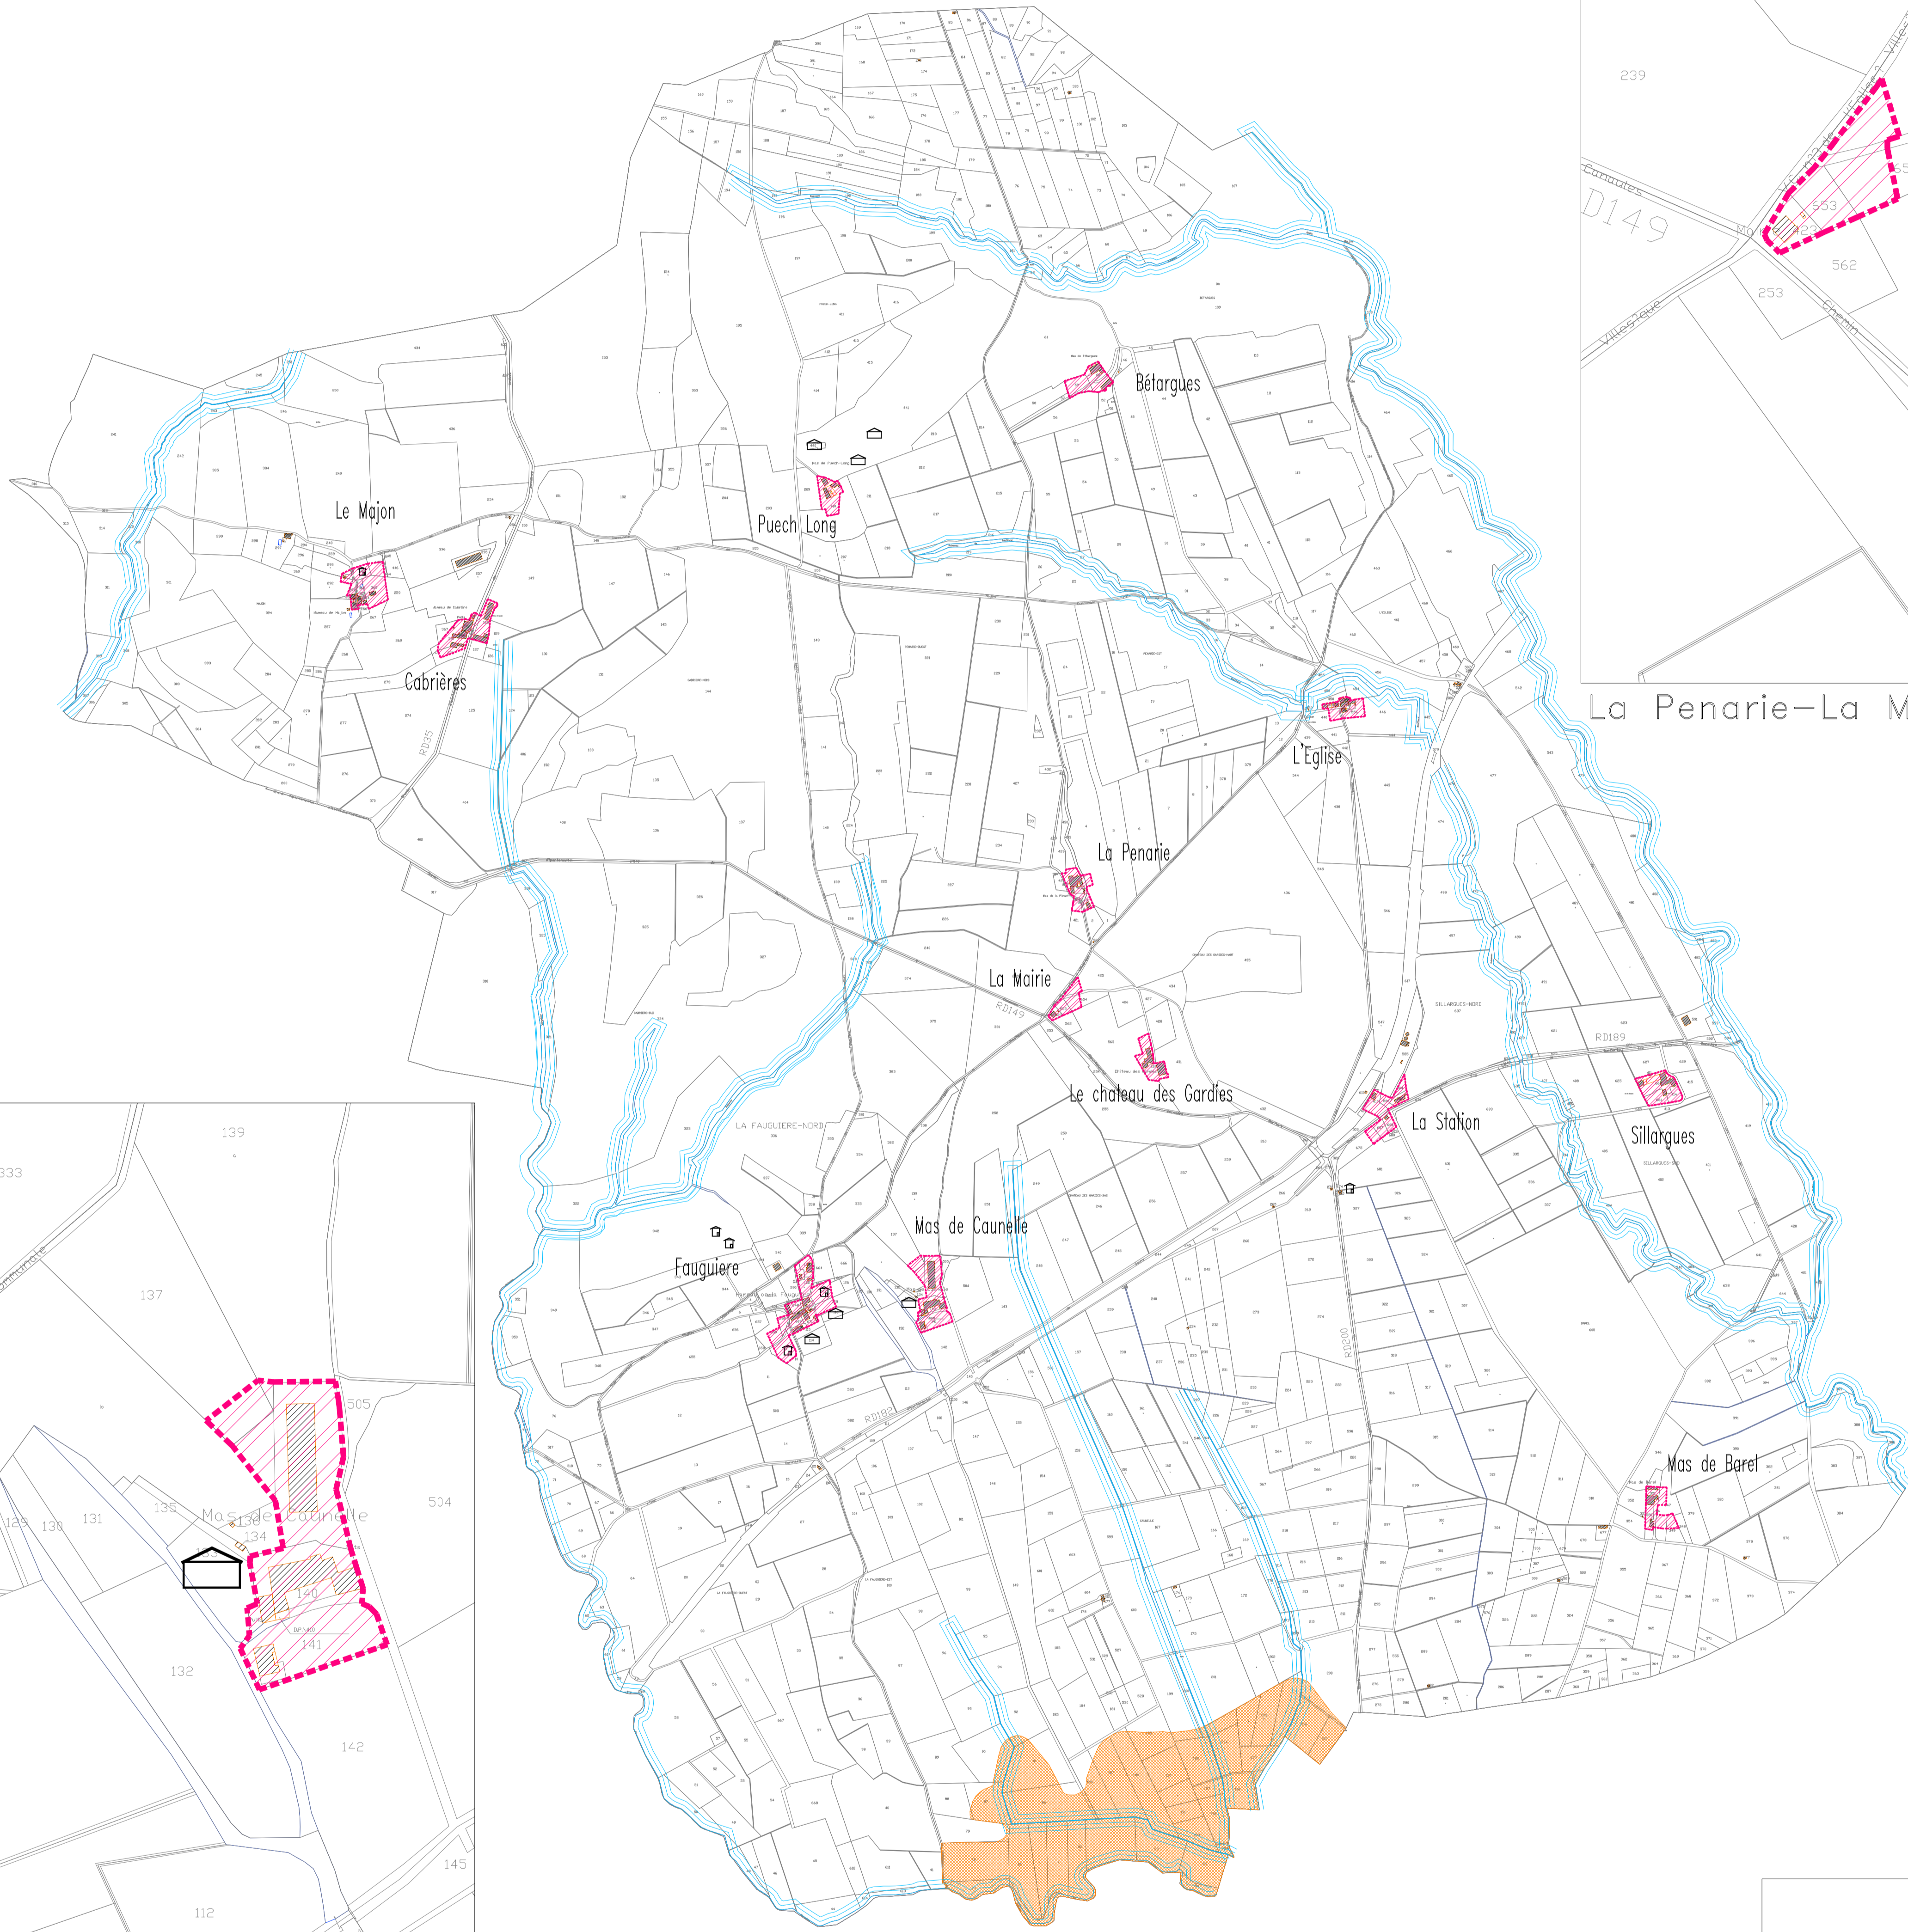


Sillargues

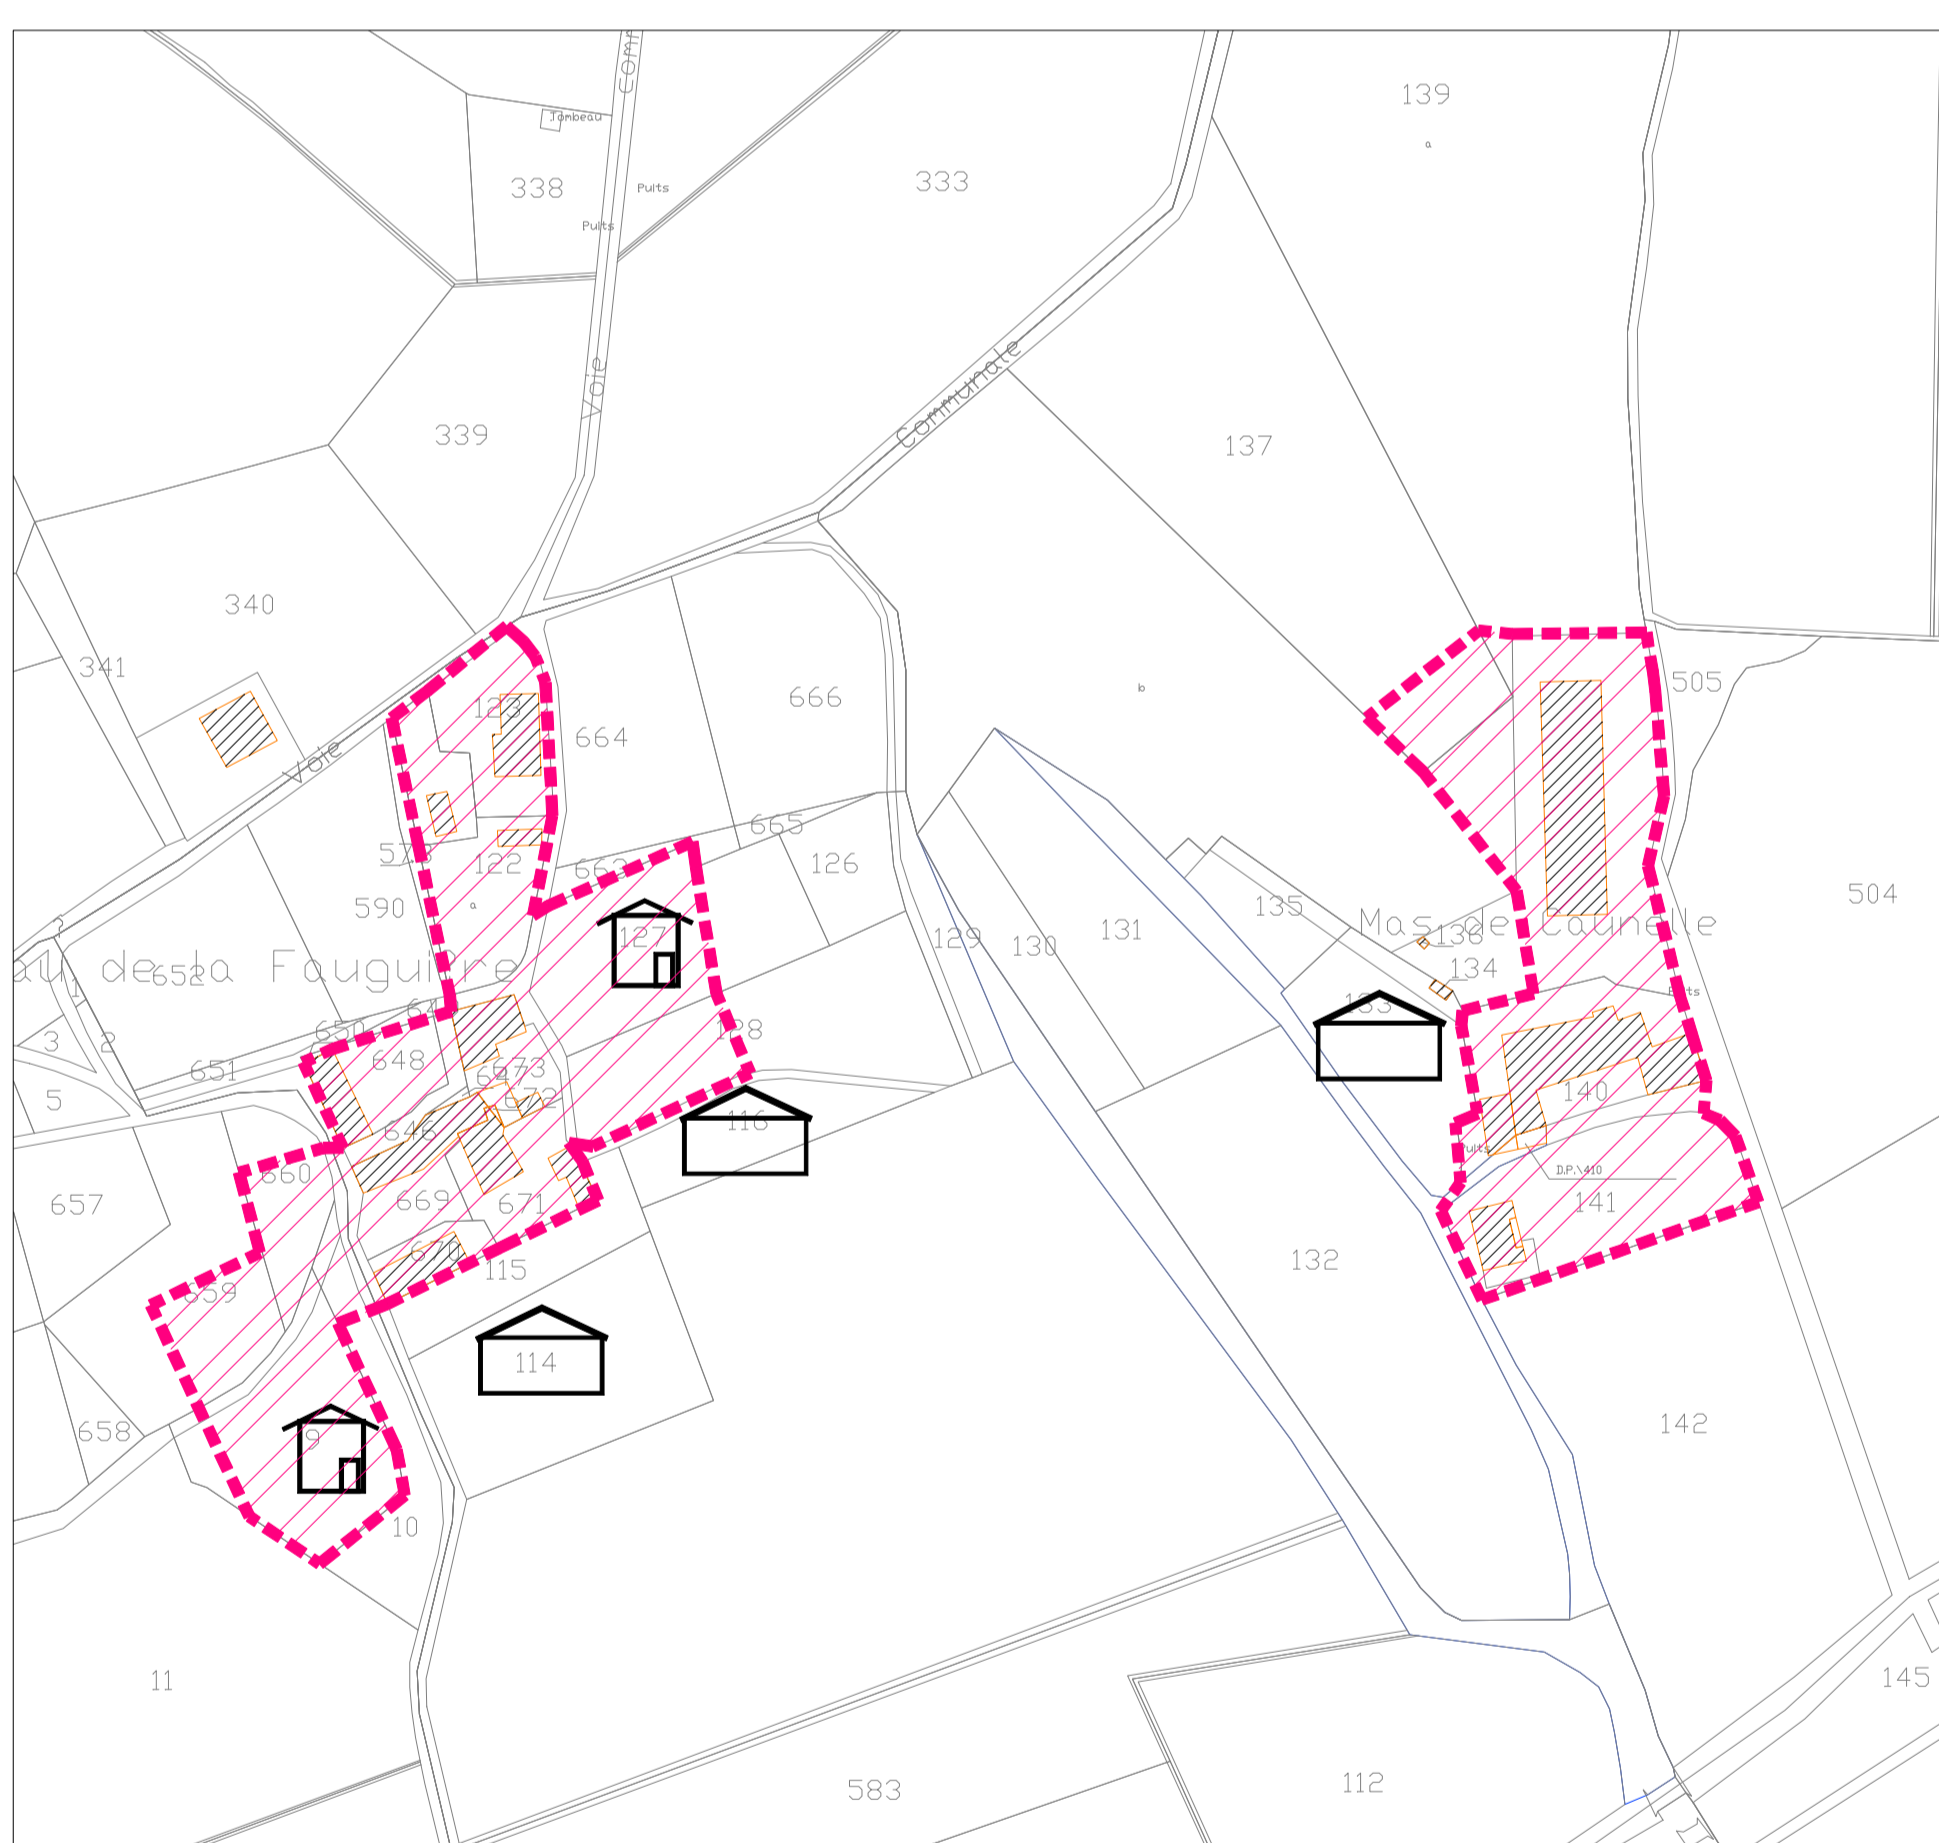

Fauquiere – Caunelle

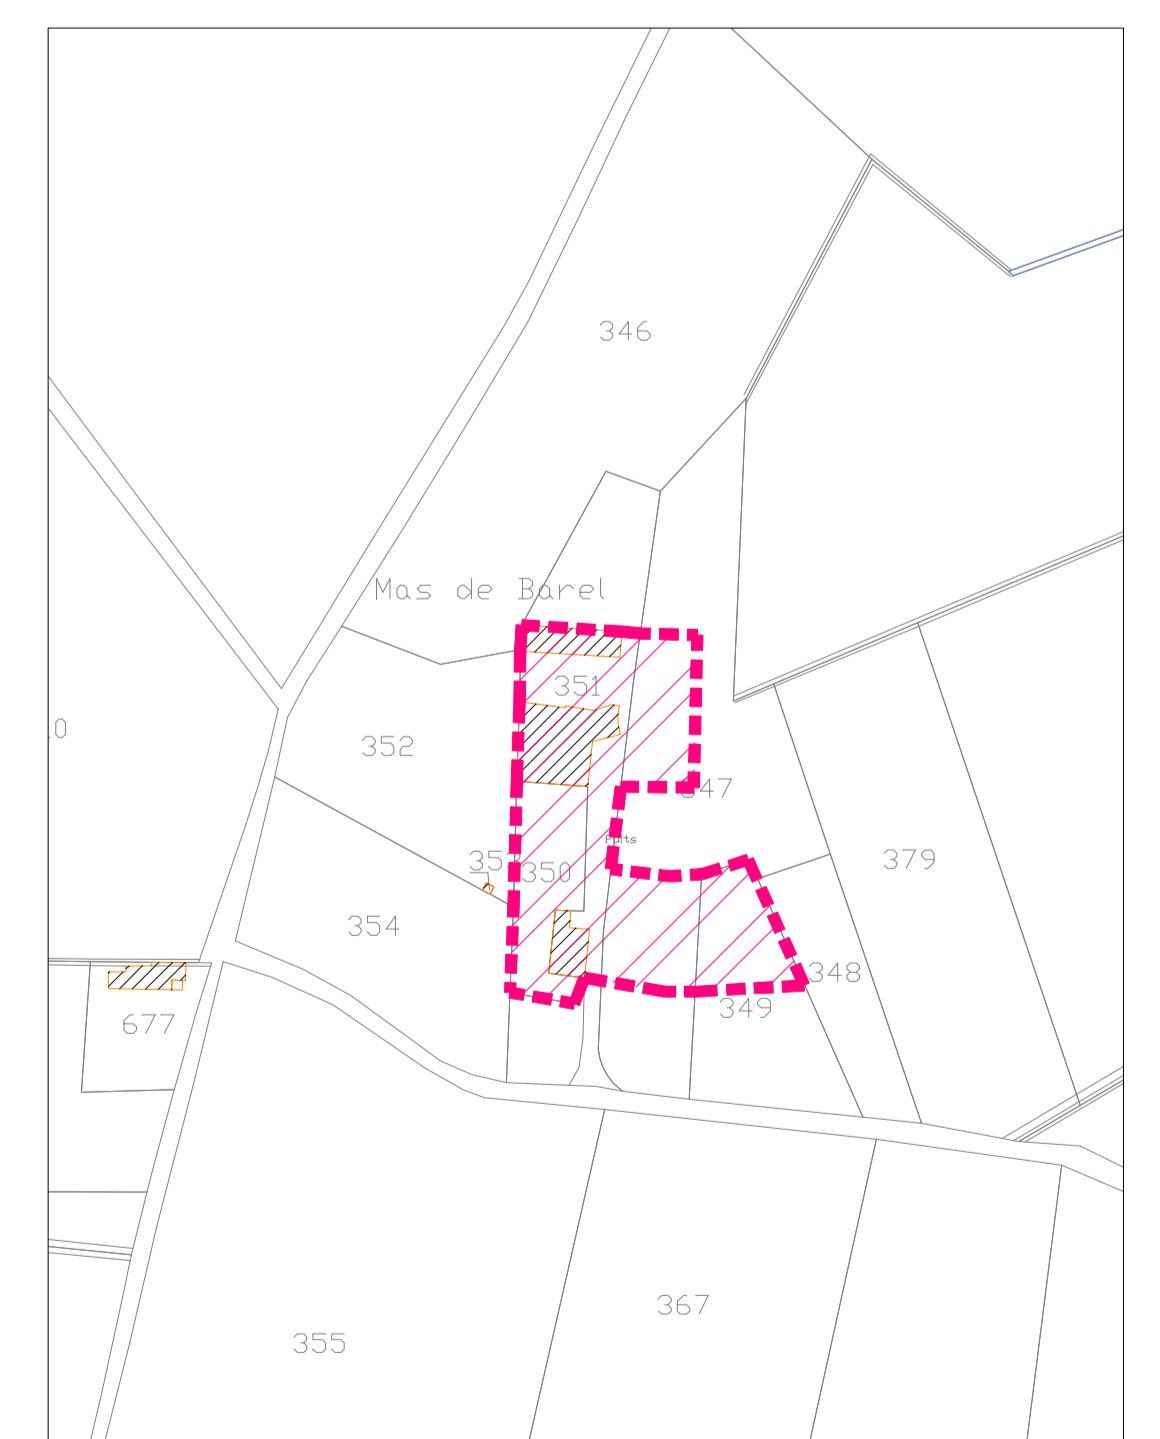

Mas de Barel

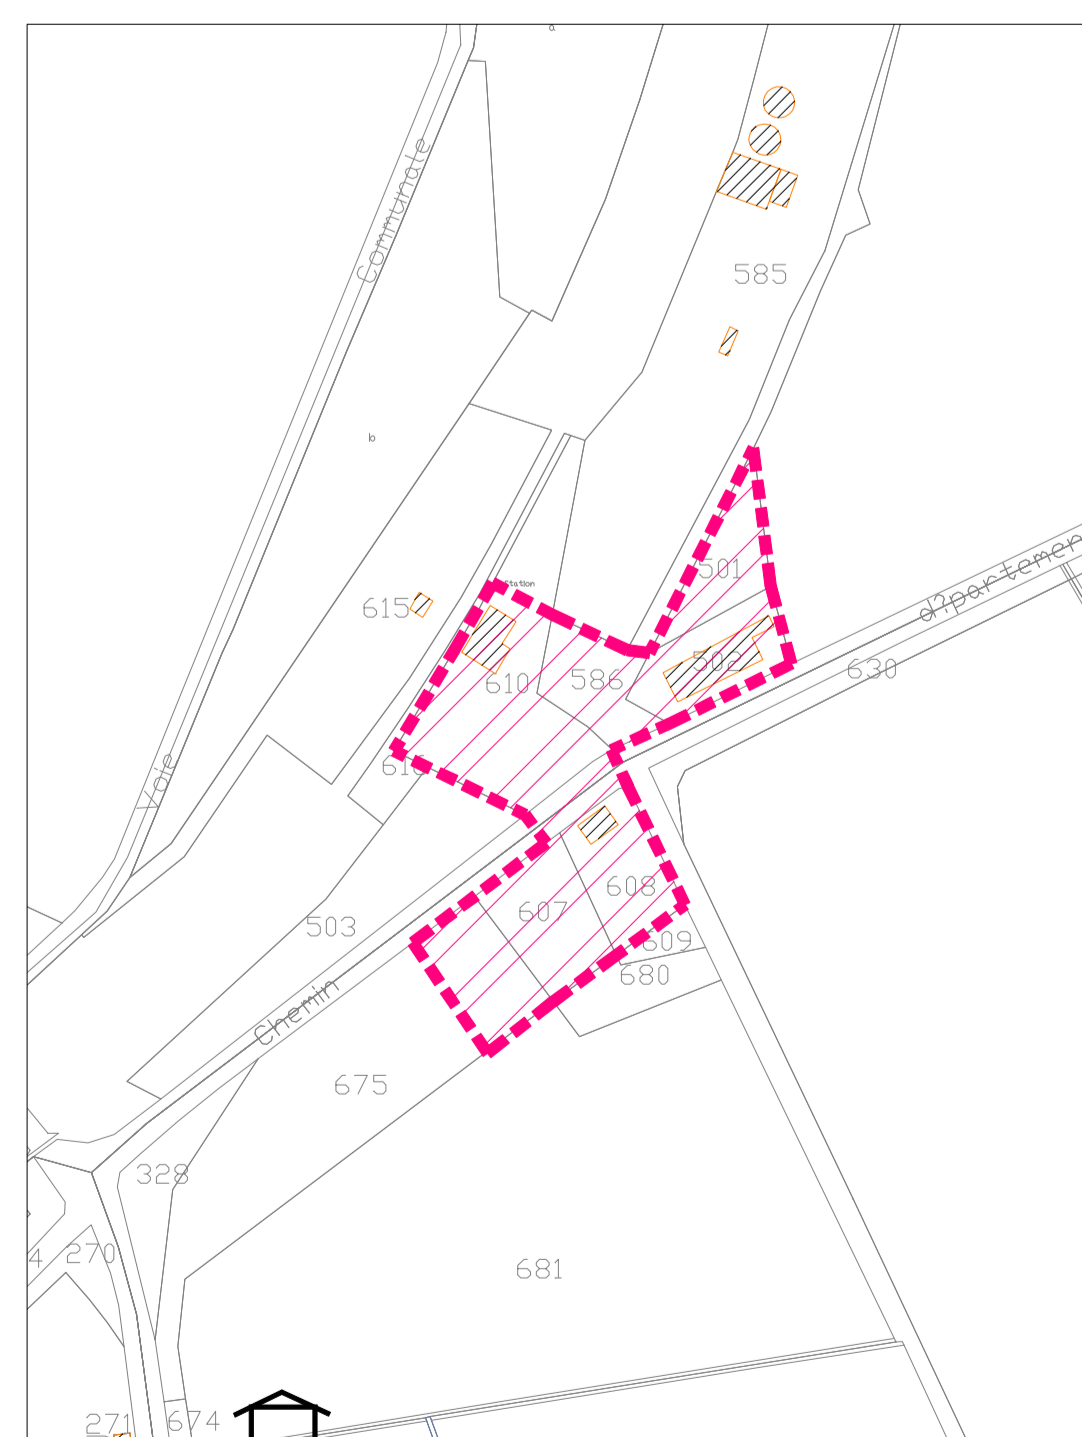

La Station

Commune de
SAINT NAZAIRE DES GARDIES
(GARD)

CARTE COMMUNALE

Enquete Publique

- Zone où les constructions sont autorisées
- Nouvelles constructions n'apparaissent pas sur le cadastre.
- Emprise de 20m de part et d'autre des cours d'eau et Franc bord de 10m inconstructibles pour risque d'érosion des berges.
- Zone inondable - PPRI HAUT VIDOURLE AP DU 23/04/2001.

Plan Zonage

ech: 1/8000 1/2000

Jacqueline VINCENT
Architecte dpg
30750 Doullès
Mai 2017

La géométrie des fonds de plan, la position des constructions sont données à TITRE INDICATIF. Elles n'engagent en aucun cas la responsabilité de l'auteur du plan. Les limites de zones correspondant en général à des limites concrètes (limites cadastrales, chemins, cours d'eau ...) elles peuvent être interprétées à quelques dizaines de mètres près.