

Plan de Prévention des Risques incendie de forêt

Communes de Clarensac (30)



Carte des aménagements proposés


Cadastre (format image) : DDTM30

Pile DFCI 30-34-48

Echelle : 1:17500



2009

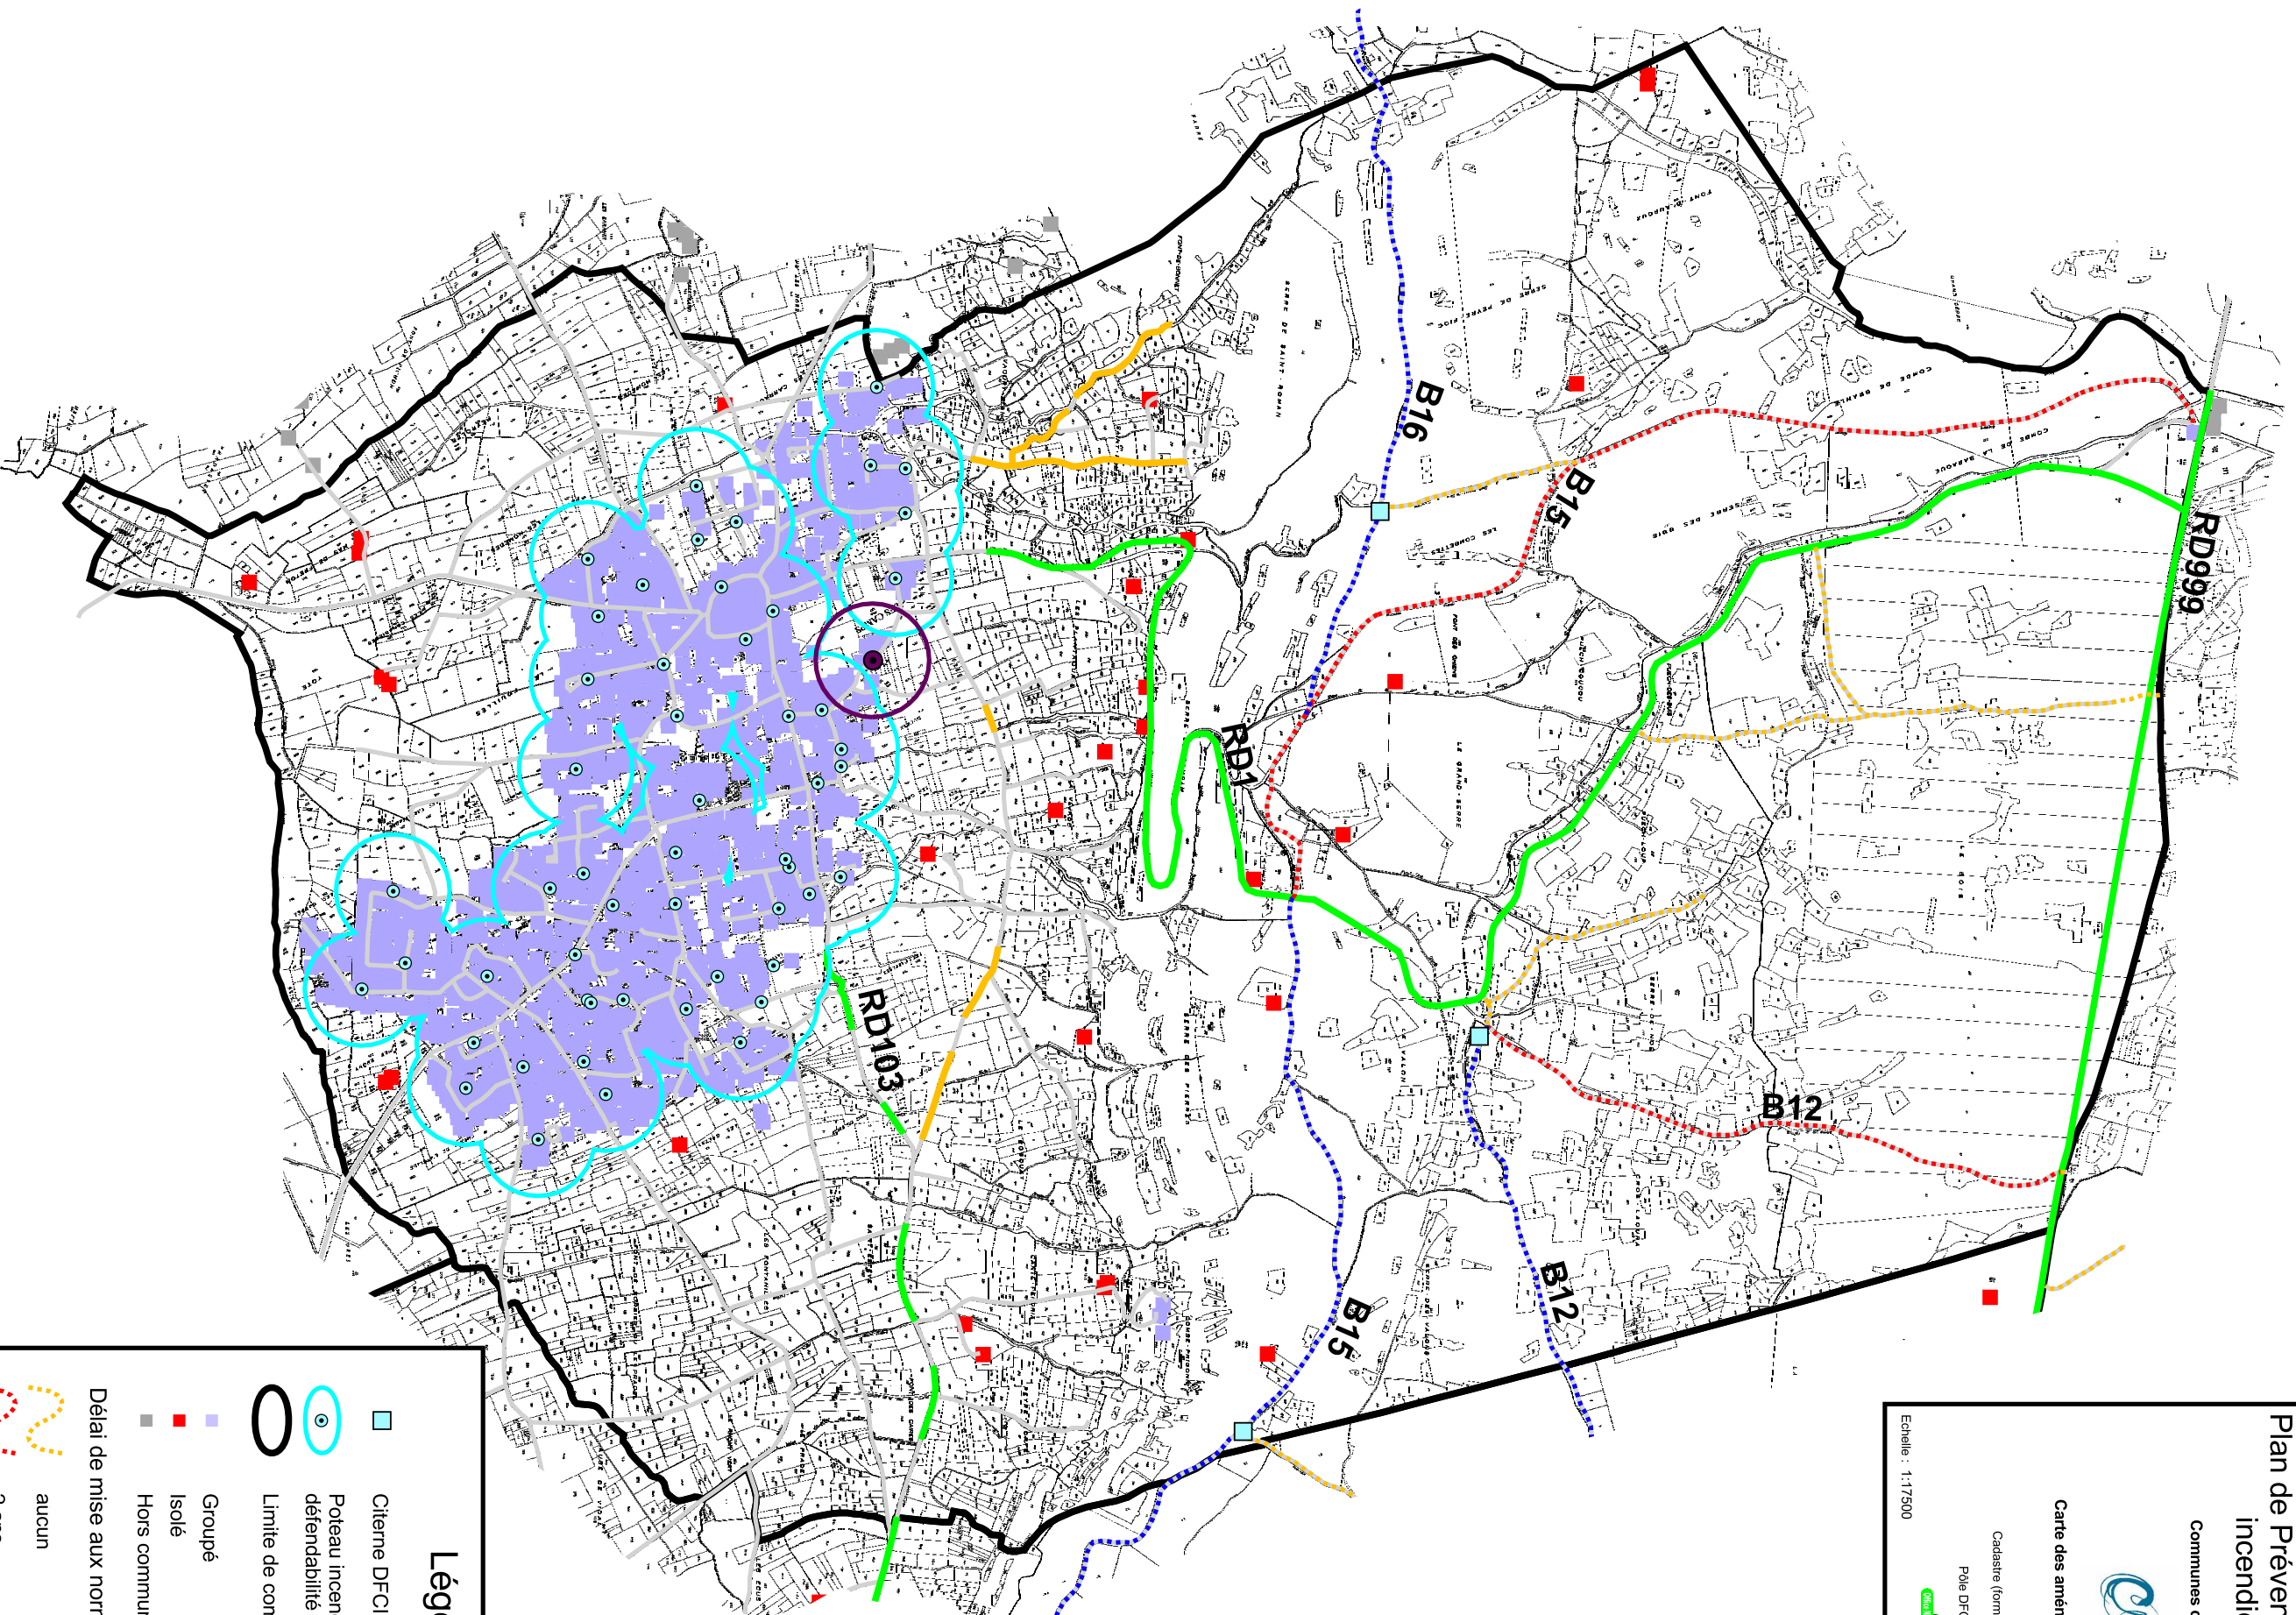

Légende

■ Citerne DFCI

○ Poteau incendie normalisé défendabilité

○ Limite de commune

■ Groupé

■ Isolé

■ Hors commune

— Délai de mise aux normes des pistes

— aucun

— 2 ans

— 5 ans

— Délai de mise aux normes des hydrants

— 2 ans

— Débroussaillage de la voirie

— Département

— Commune