



PÔLE DE RECYCLAGE ET D'ELIMINATION DES DECHETS NON DANGEREUX DE LA ROSERAIE COMMUNE DE BELLEGARDE (30127)

SITA SUD

**DOSSIER DE DEMANDE D'AUTORISATION D'EXPLOITER
PLAN D'ENSEMBLE DE L'INSTALLATION
PLAN DU FOND DE FORME ISDND**

ECHELLE : 1/1500



Date	nature de la modification	Indice
28/09/2012	Plan projet initial	A
		B
		C
		D
		E
		F

COMMENTAIRES

NIVELLEMENT : I.G.N. 69	N° DU PLAN : 515.10.0024-3041-DDAE-A04-PLA-04-V1	PLAN ETABLI PAR : GC
COORDONNEES :	CODE INFO : 515.10.0024-3041-DDAE-A04-PLA-04-V1.dwg	DATE D EMISSION : 16/07/2012



\\AFRMRSS01\Affaires\515\515-10-0024_SITA_MEDIT_APT_ISDND\16_ETU_DD4E3-CA0\515-10-0024-3041-DDAE-A04-PLA-04-V1.dwg

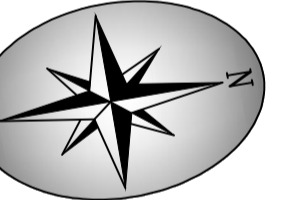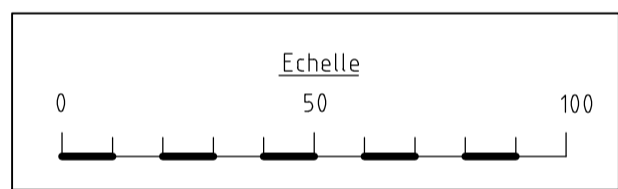

AGRICOLAS
X=7711375

TERRAINS AGRICOLES (CULTURES)

TERRAINS AGRICOLES (CULTURES)