CHIVAS
Géomètre Expert DPLG

Département du GARD

Commune de MARGUERITTES

Section BO, parcelles n° 297 et 298

LES VILLEGIALES

DOSSIER D'AUTORISATION
au Titre de la Loi sur l'Eau

PROFILS du PROJET

La planimétrie est rattachée au système de projection Lambert CC44 du RGF 93
L'altimétrie est rattachée au système NGF, altitude normale

AVP | PRO | DLE | Marché | RECOL

Modifié par	Date	Dessiné par	Vérifié par	Modifications

ECHELLE 1/200

PLAN N° ALE-prof B

Dressé par le EURL CHIVAS Géomètre Expert à Marguerittes Tél : 04.66.75.28.27

Août 2013 Affi2012-272

Profil B-B'

Niveau des plus hautes eaux (PPRI en phase d'élaboration)
Niveau du Terrain Naturel
Niveau du Projet

Echelle en X : 1/200

Echelle en Y : 1/200

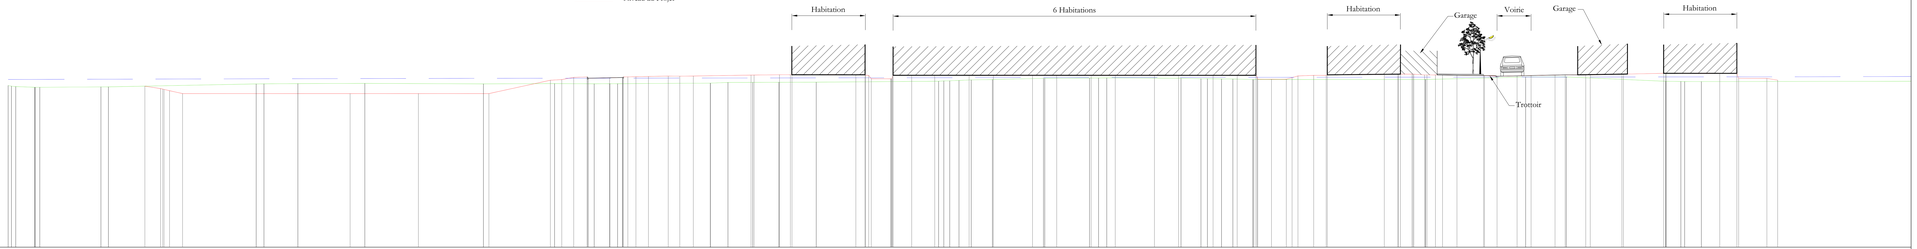

PC : 29.00 m

Numéros des points TN	
Altitudes TN	
Distances cumulées TN	
Distances partielles TN	
Pentes et rampes TN	
Altitudes Projet	
Distances cumulées Projet	
Distances partielles Projet	
Pentes et rampes Projet	
Profondeur	

CHIVAS
Géomètre Expert DPLG

Département du GARD

Commune de MARGUERITTES

Section BO, parcelles n° 297 et 298

LES VILLEGIALES

DOSSIER D'AUTORISATION
au Titre de la Loi sur l'Eau

PROFILS du PROJET

La planimétrie est rattachée au système de projection Lambert CC44 du RGF 93
L'altimétrie est rattachée au système NGF, altitude normale

AVP | PRO | DLE | Marché | RECOL

Modifié par	Date	Dessiné par	Vérifié par	Modifications

ECHELLE 1/200

PLAN N° ALE-prof G

Dressé par le EURL CHIVAS Géomètre Expert à Marguerittes Tél : 04.66.75.28.27

Août 2013 Affi2012-272

Profil G-G'

Niveau des plus hautes eaux (PPRI en phase d'élaboration)
Niveau du Terrain Naturel
Niveau du Projet

Echelle en X : 1/200

Echelle en Y : 1/200

PC : 29.00 m

Numéros des points TN	
Altitudes TN	
Distances cumulées TN	
Distances partielles TN	
Pentes et rampes TN	
Altitudes Projet	
Distances cumulées Projet	
Distances partielles Projet	
Pentes et rampes Projet	
Profondeur	