

0 50m



### Construction d'une centrale photovoltaïque

30580 LA BRUGUIÈRE

MATRE D'OUVRAGE **urba 123** ADRESSE 75 allée Wilhelm Roentgen 34861 MONTPELLIER

MATRE D'OEUVRE **ZBR** Architecture 502 allée de la Sauvegarde - 69009 LYON (tel) 04 78 83 61 87 (fax) 04 78 83 64 62 agence.lyon@zbr.fr

## PC 2.3 - Plan d'implantation

N° Dossier 23 062

Phase PC

Scale 02

Date 11 / 04 / 2023


Scale 1/1000e

AGENCE ZBR  
502 allée de la Sauvegarde - 69009 LYON  
Tel : 04 78 83 61 87 - Fax : 04 78 83 64 62  
Email : agence.lyon@zbr.fr

Remarques : (Non défini)


### DOSSIER DE DEMANDE DE PERMIS DE CONSTRUIRE

Index Date Dessinateur Objet de la modification

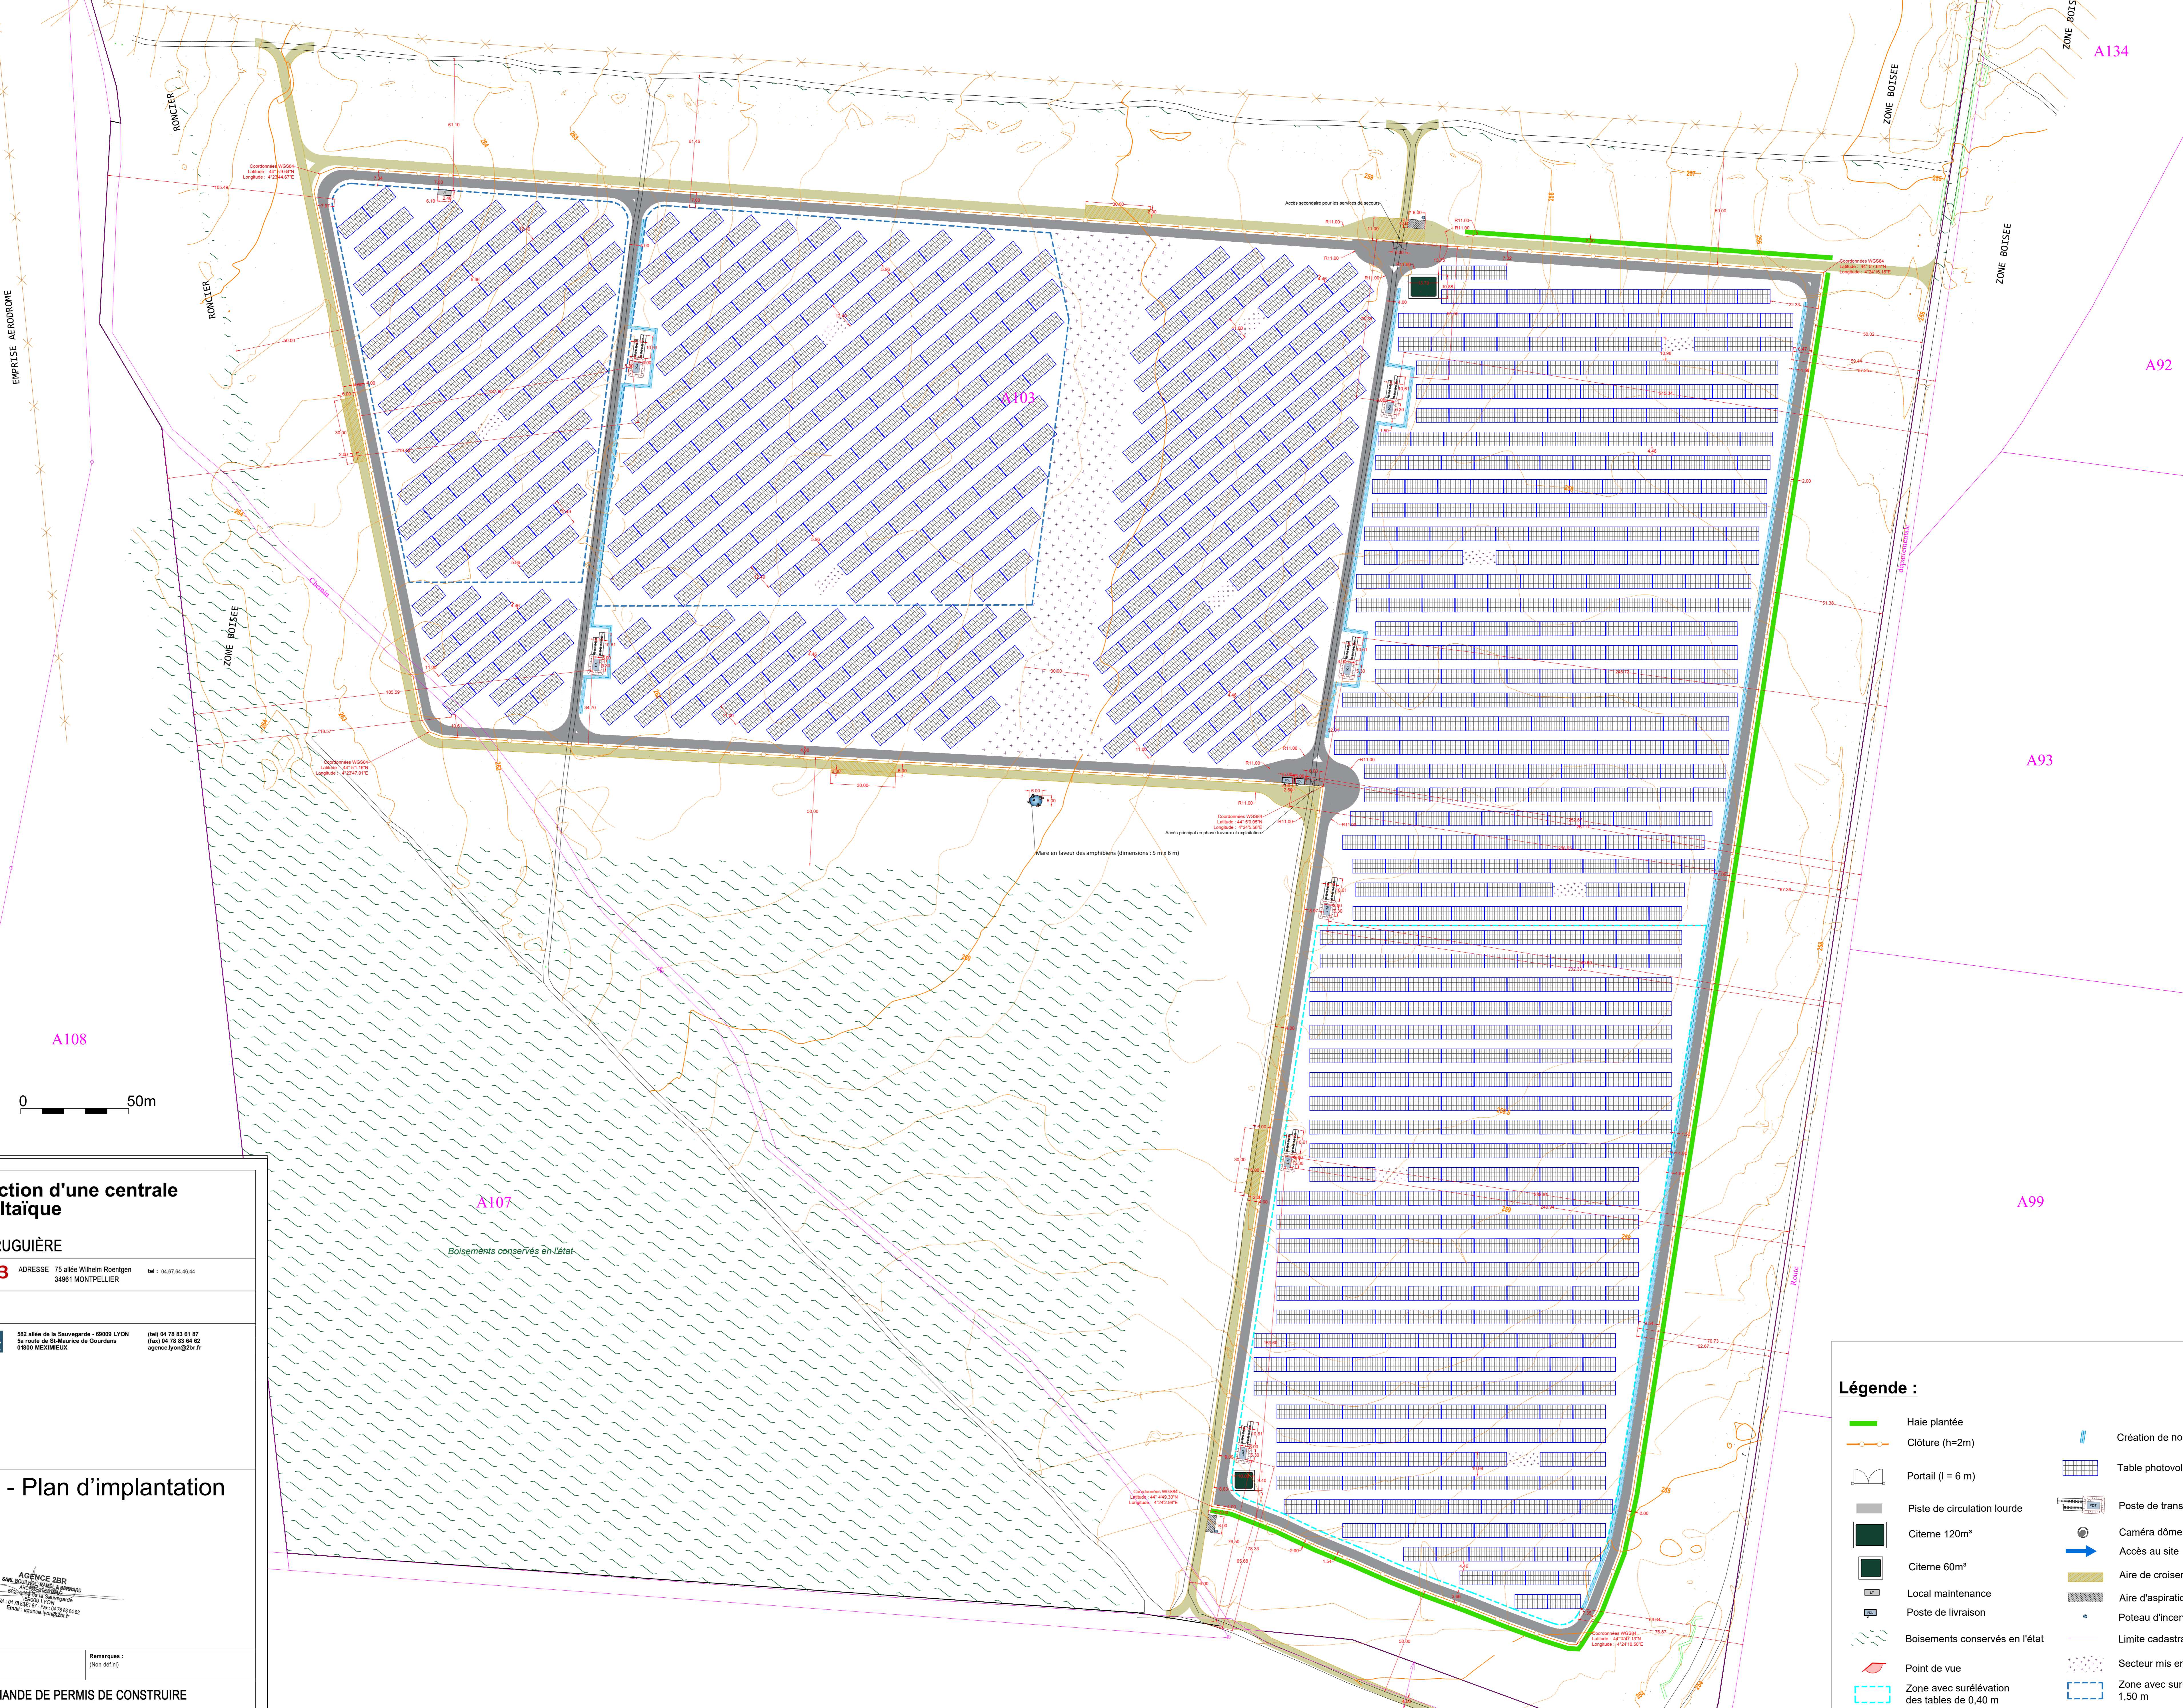

**Légende :**

- Haie plantée
- Clôture (h=2m)
- Portail (l = 6 m)
- Piste de circulation lourde
- Citerne 120m³
- Citerne 60m³
- Local maintenance
- Poste de livraison
- Boisements conservés en l'état
- Point de vue
- Zone avec surélévation des tables de 0,40 m
- Mare en faveur des amphibiens (dimensions : 5 m x 6 m)
- Blocs rochers disposés autour et dans la mare
- Création de noues/fossés
- Table photovoltaïques
- Poste de transformation
- Caméra dôme motorisée
- Accès au site
- Aire de croisement
- Aire d'aspiration
- Poteau d'incendie
- Limite cadastrale
- Secteur mis en défens
- Zone avec surélargue des allées de 1,50 m

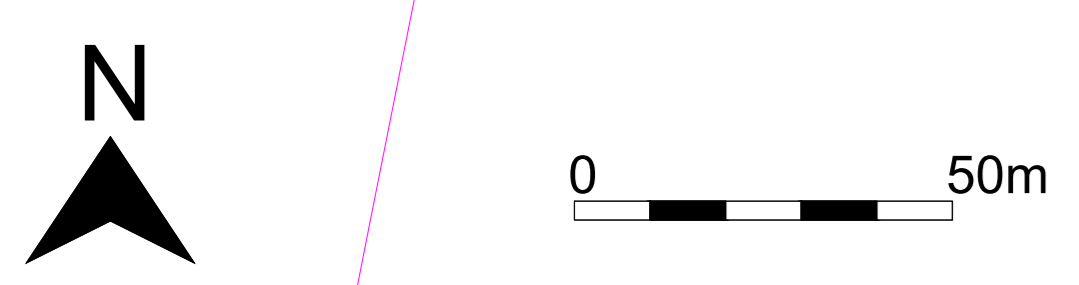

**2br** Construction d'une centrale photovoltaïque

ARCHITECTURE PAYSAGE URBANISME

30580 LA BRUGUIÈRE

MAITRE D'OUVRAGE: **urba 123** ADRESSE: 75 allée Wilhelm Roentgen 34961 MONTPELLIER


MAITRE D'OEUVRE: **2br** Architecture ADRESSE: 502 allée de la Sauvagerie - 69009 LYON

PC 2.3 - Plan d'implantation Avec Obligation Légale de Débroussaillage

11/04/2023

1/1000e

DOSSIER DE DEMANDE DE PERMIS DE CONSTRUIRE

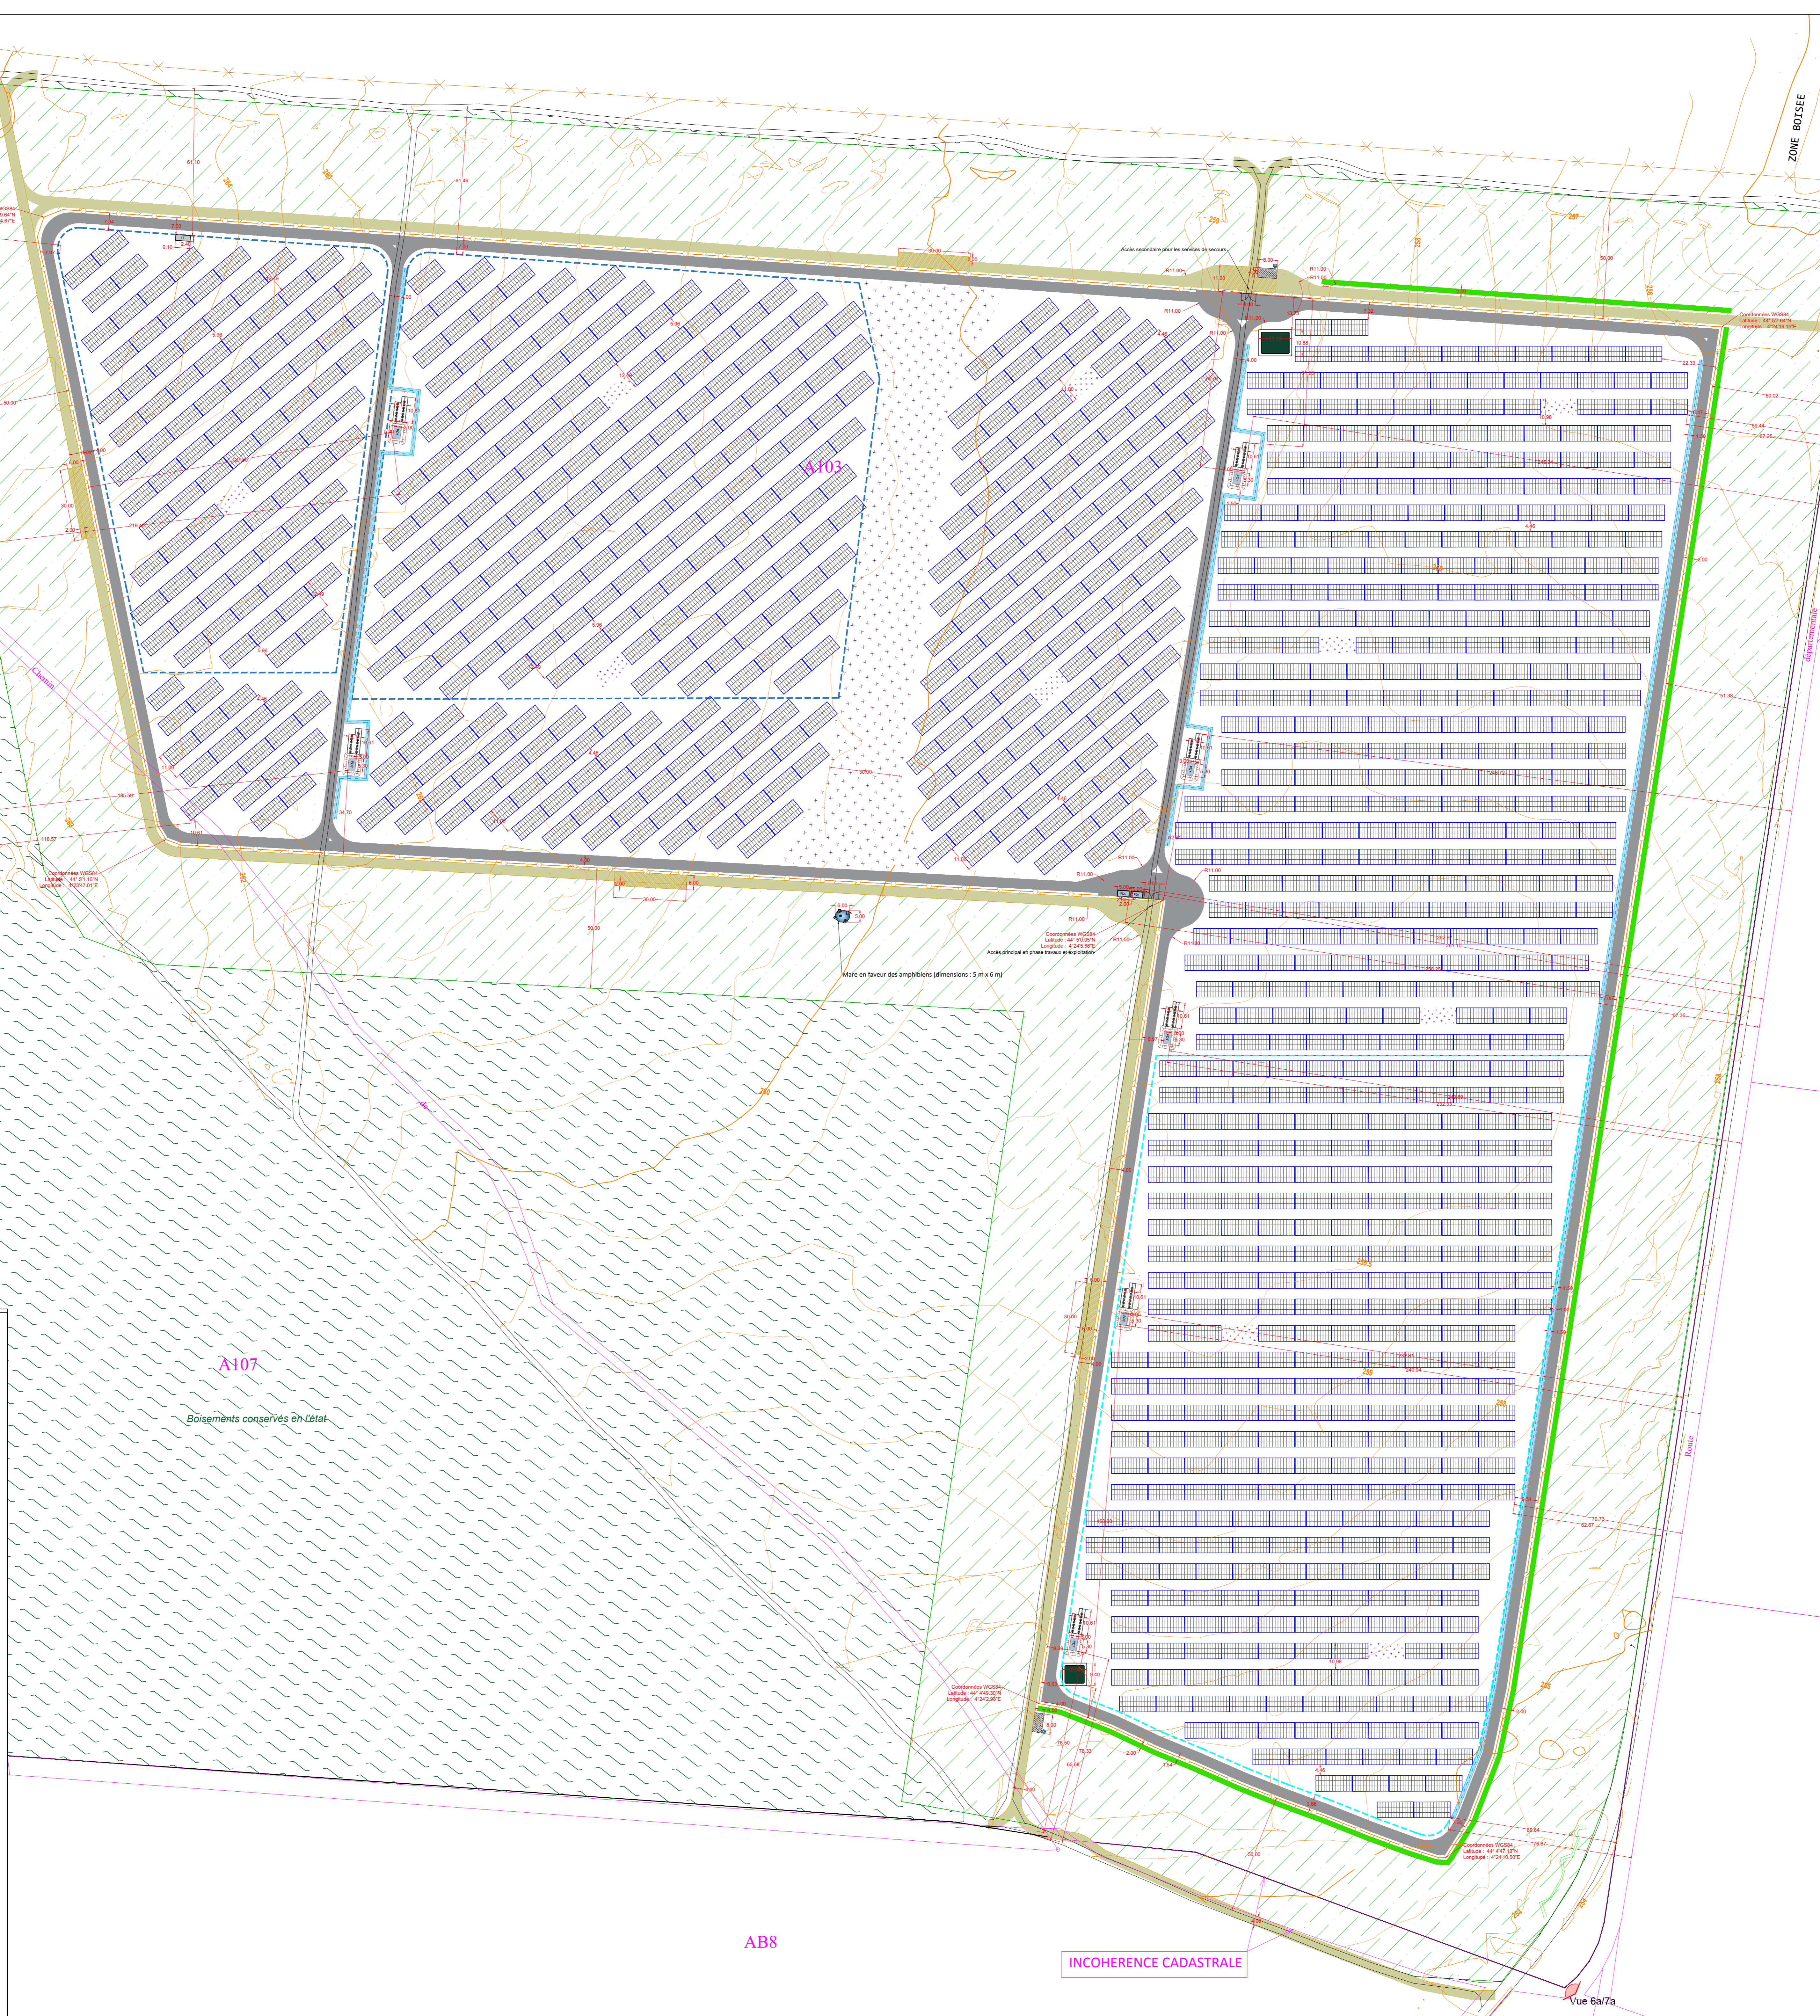

**Légende :**

- Haie plantée
- Clôture (h=2m)
- Portail (l = 6 m)
- Piste de circulation lourde
- Citerne 120m³
- Citerne 60m³
- Local maintenance
- Poste de livraison
- Boisements conservés en l'état
- Point de vue
- Zone avec surélévation des tables de 0,40 m
- Mare en faveur des amphibiens (dimensions : 5 m x 6 m)
- Blocs rocheux disposés autour et dans la mare
- Création de noues/fossés
- Table photovoltaïques
- Poste de transformation
- Caméra dôme motorisée
- Accès au site
- Aire de croisement
- Aire d'aspiration
- Poteau d'incendie
- Limite cadastrale
- Secteur mis en défens
- Zone avec surlargueur des allées de 1,50 m
- Limite bande débroussaillée au titre des obligations légales de débroussaillage (50 m à partir de la clôture)