



DOCUMENT N°12


CONSEIL DÉPARTEMENTAL DU GARD  
Direction Générale Adjointe Mobilité et Logistique  
Direction de la Mobilité et des Routes  
Service d'Ingénierie Sud  
Hôtel du Département  
3 rue guillemette  
30044 Nîmes Cédex 9



AMÉNAGEMENT DE LA VÉLOROUTE VIA RHÔNA  
TRONÇON : Pont de Gallician - St Gilles

### Section 2 Plan des travaux P361-P386

Numéro	Modification	Date	Établi par

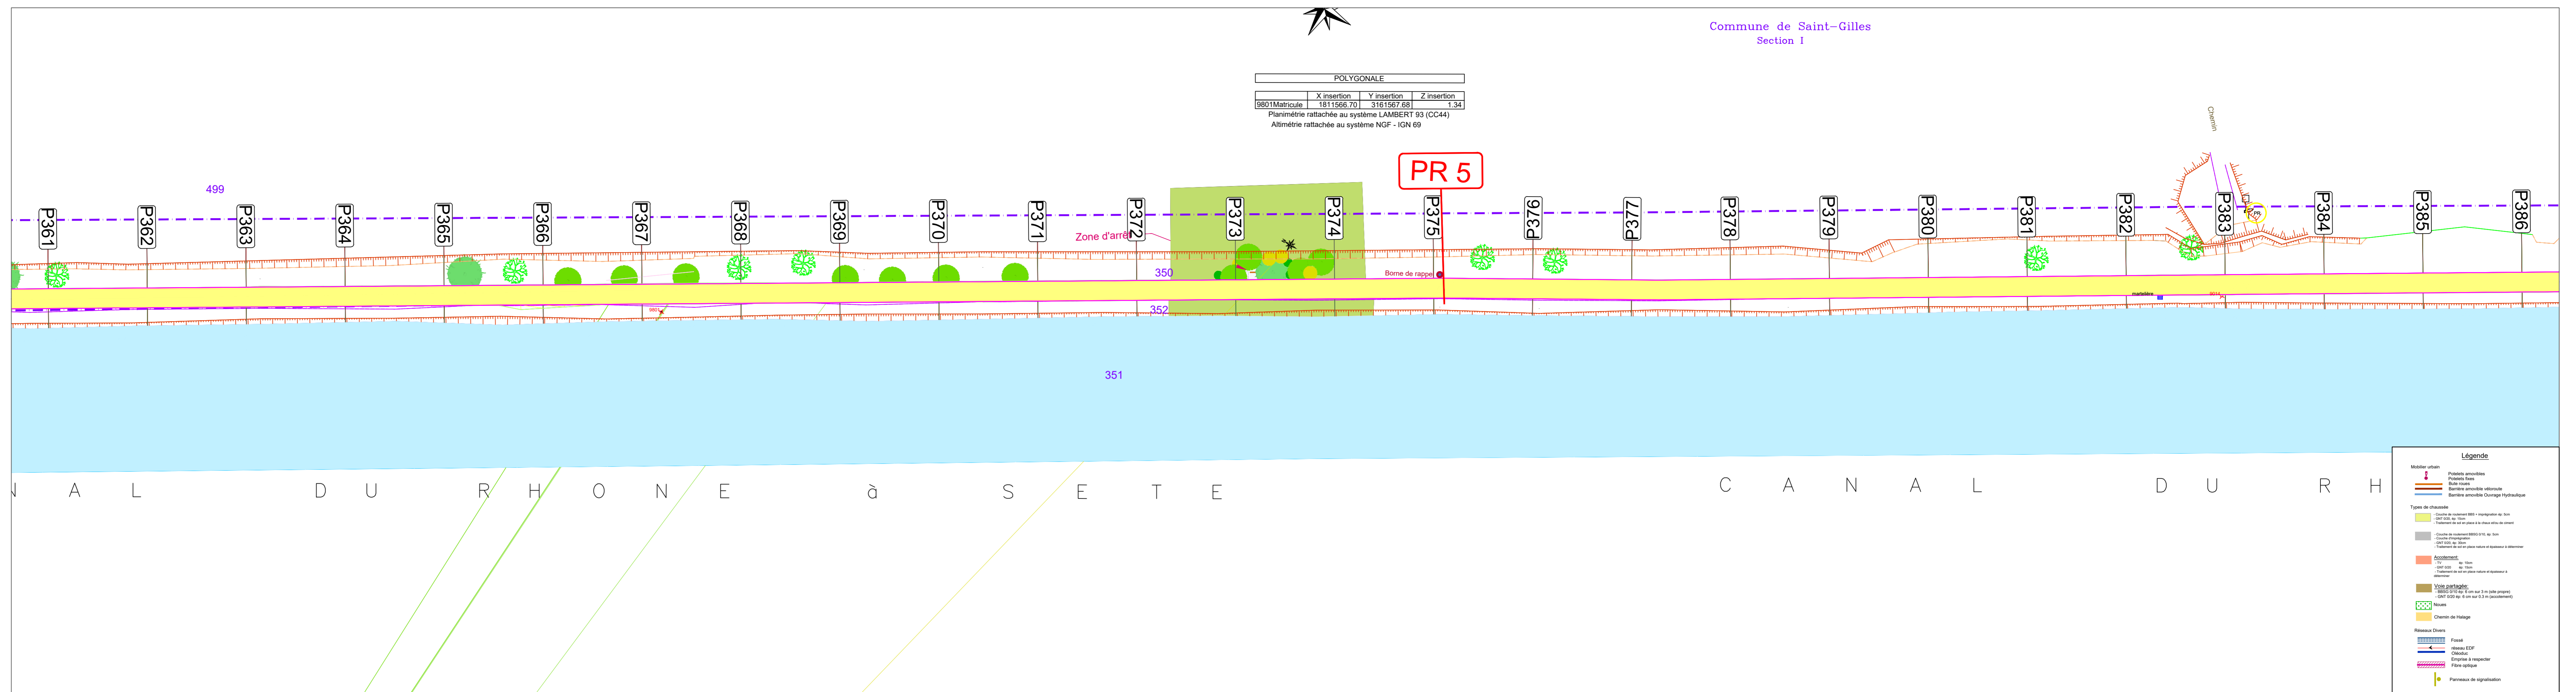


CONSEIL DÉPARTEMENTAL DU GARD  
Direction Générale Adjointe Mobilité et Logistique  
Direction de la Mobilité et des Routes  
Service d'Ingénierie Sud  
Hôtel du Département  
3 rue guillemette  
30044 Nîmes Cédex 9



AMÉNAGEMENT DE LA VÉLOROUTE VIA RHÔNA  
TRONÇON : Pont de Gallician - St Gilles

### Section 2 Plan des travaux P387-P412

Numéro	Modification	Date	Établi par

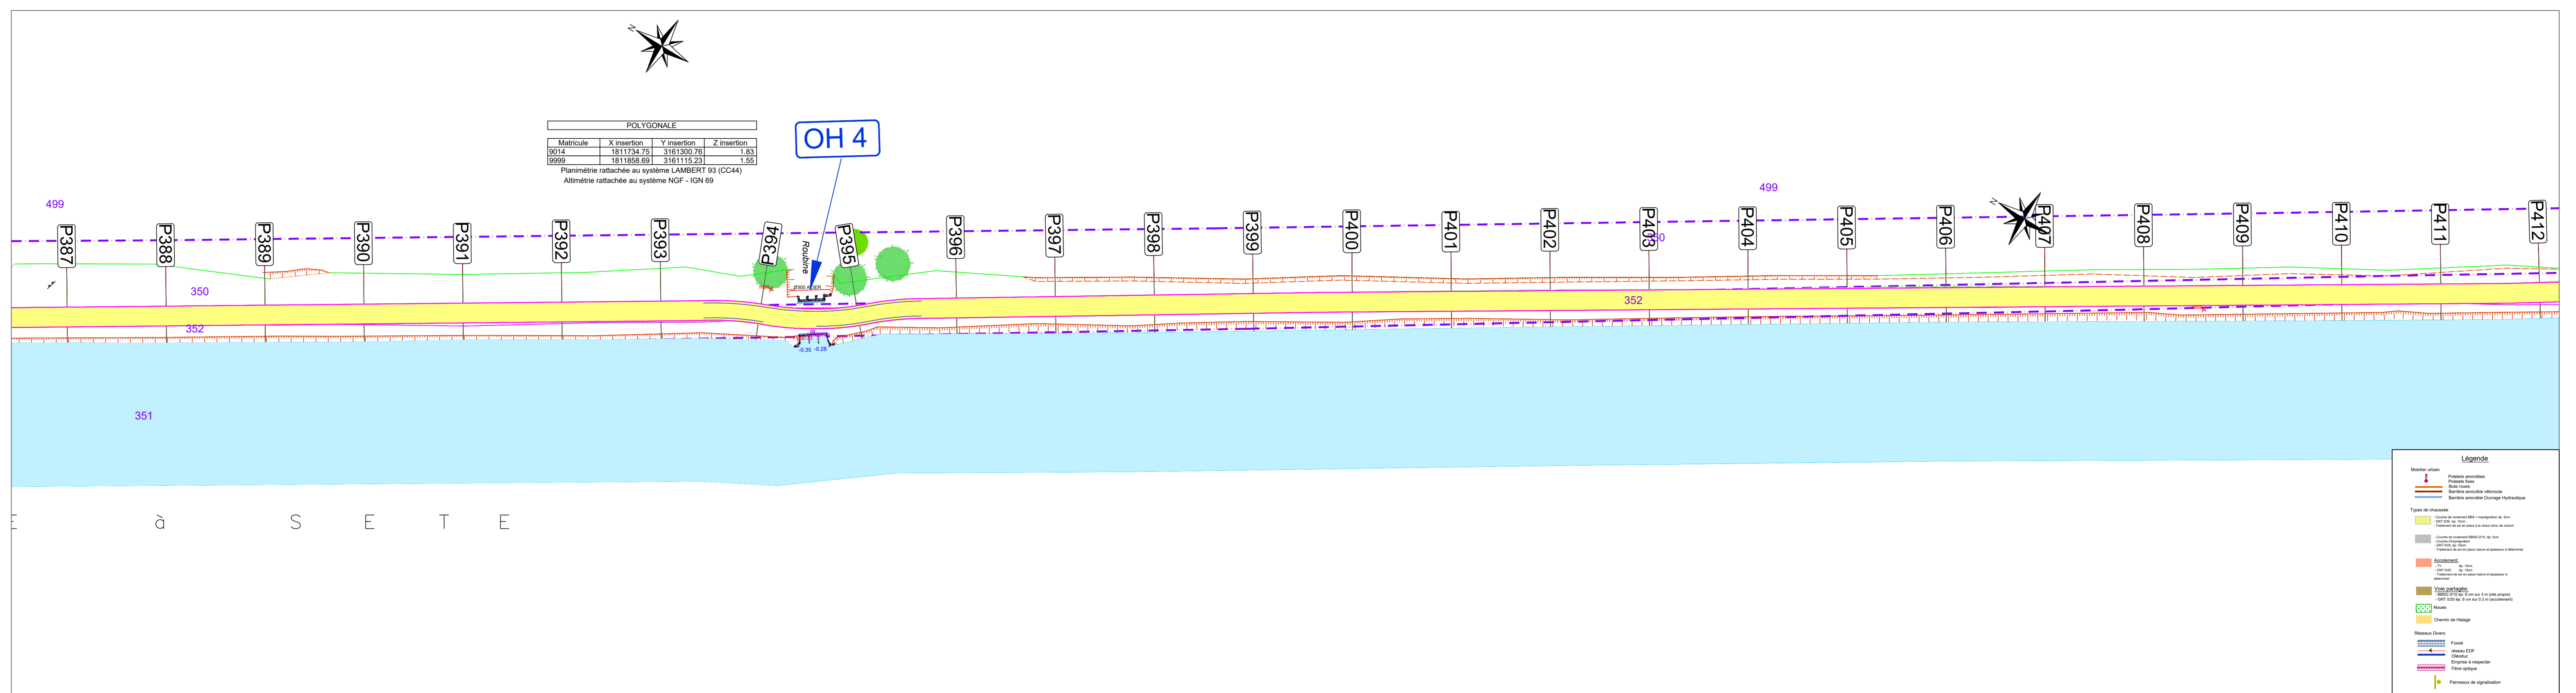

CONSEIL DÉPARTEMENTAL DU GARD  
Direction Générale Adjointe Mobilité et Logistique  
Direction de la Mobilité et des Routes  
Service d'Ingénierie Sud  
Hôtel du Département  
3 rue guillemette  
30044 Nîmes Cédex 9



AMÉNAGEMENT DE LA VÉLOROUTE VIA RHÔNA  
TRONÇON : Pont de Gallician - St Gilles

### Section 2 Plan des travaux P413-P439

Numéro	Modification	Date	Établi par

