

ZONES INONDABLES
soumises à l'article
R.111-3 du Code de l'Urbanisme

PERIMETRE "MOYEN VISTRE"

DOSSIER APPROUVE

communes de
NIMES, RODILHAN, BOUILLARGUES, CAISSARGUES, MILHAUD, AUBORD,
BERNIS, UCHAUD, VESTRIC et CANDIAC, VERGEZE, VAUVERT et LE CAILAR

COMMUNE de VERGEZE
PLAN de DELIMITATION du PERIMETRE

ELABORATION	5 novembre 1993	24/02 au 24/03/1994	10 juin 1994	31 Octobre 1994
PROCEDURE	Consultation des services	Enquête publique	Consultation des conseils municipaux	Approbation

DIRECTION DEPARTEMENTALE de l'EQUIPEMENT du GARD

SERVICE AMENAGEMENT et URBANISME
SERVICE d'AIDE aux COLLECTIVITES LOCALES

LEGENDE

Echelle : 1/5000

—•— Limite de commune (référence:carte centennale)

TERRITOIRE COMMUNAL SOUMIS AU R.111-3

ZONE DE GRAND ECOULEMENT

Hauteur d'eau supérieure ou égale à 1,50m ou franc bord de 100m de part et d'autre de chaque rive du VISTRE et 10m des divers Cadereaux, Ruisseaux ou Valats.

ZONE NATURELLE

Hauteur d'eau inférieure à 1,50 m

ZONE URBANISEE

Secteur 1 Hauteur d'eau inférieure à 0,70m

Secteur 2 Hauteur d'eau supérieure à 0,70m et inférieure à 1,00 m



Secteur 3 Hauteur d'eau supérieure à 1,00 m et inférieure à 1,50 m

TERRITOIRE COMMUNAL NON SOUMIS AU R.111-3

----- Limite de Casier

(-151) Numero d'identification du Casier

(42.73) Cote N.G.F. de référence de la CRUE CENTENNALE

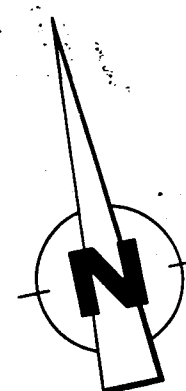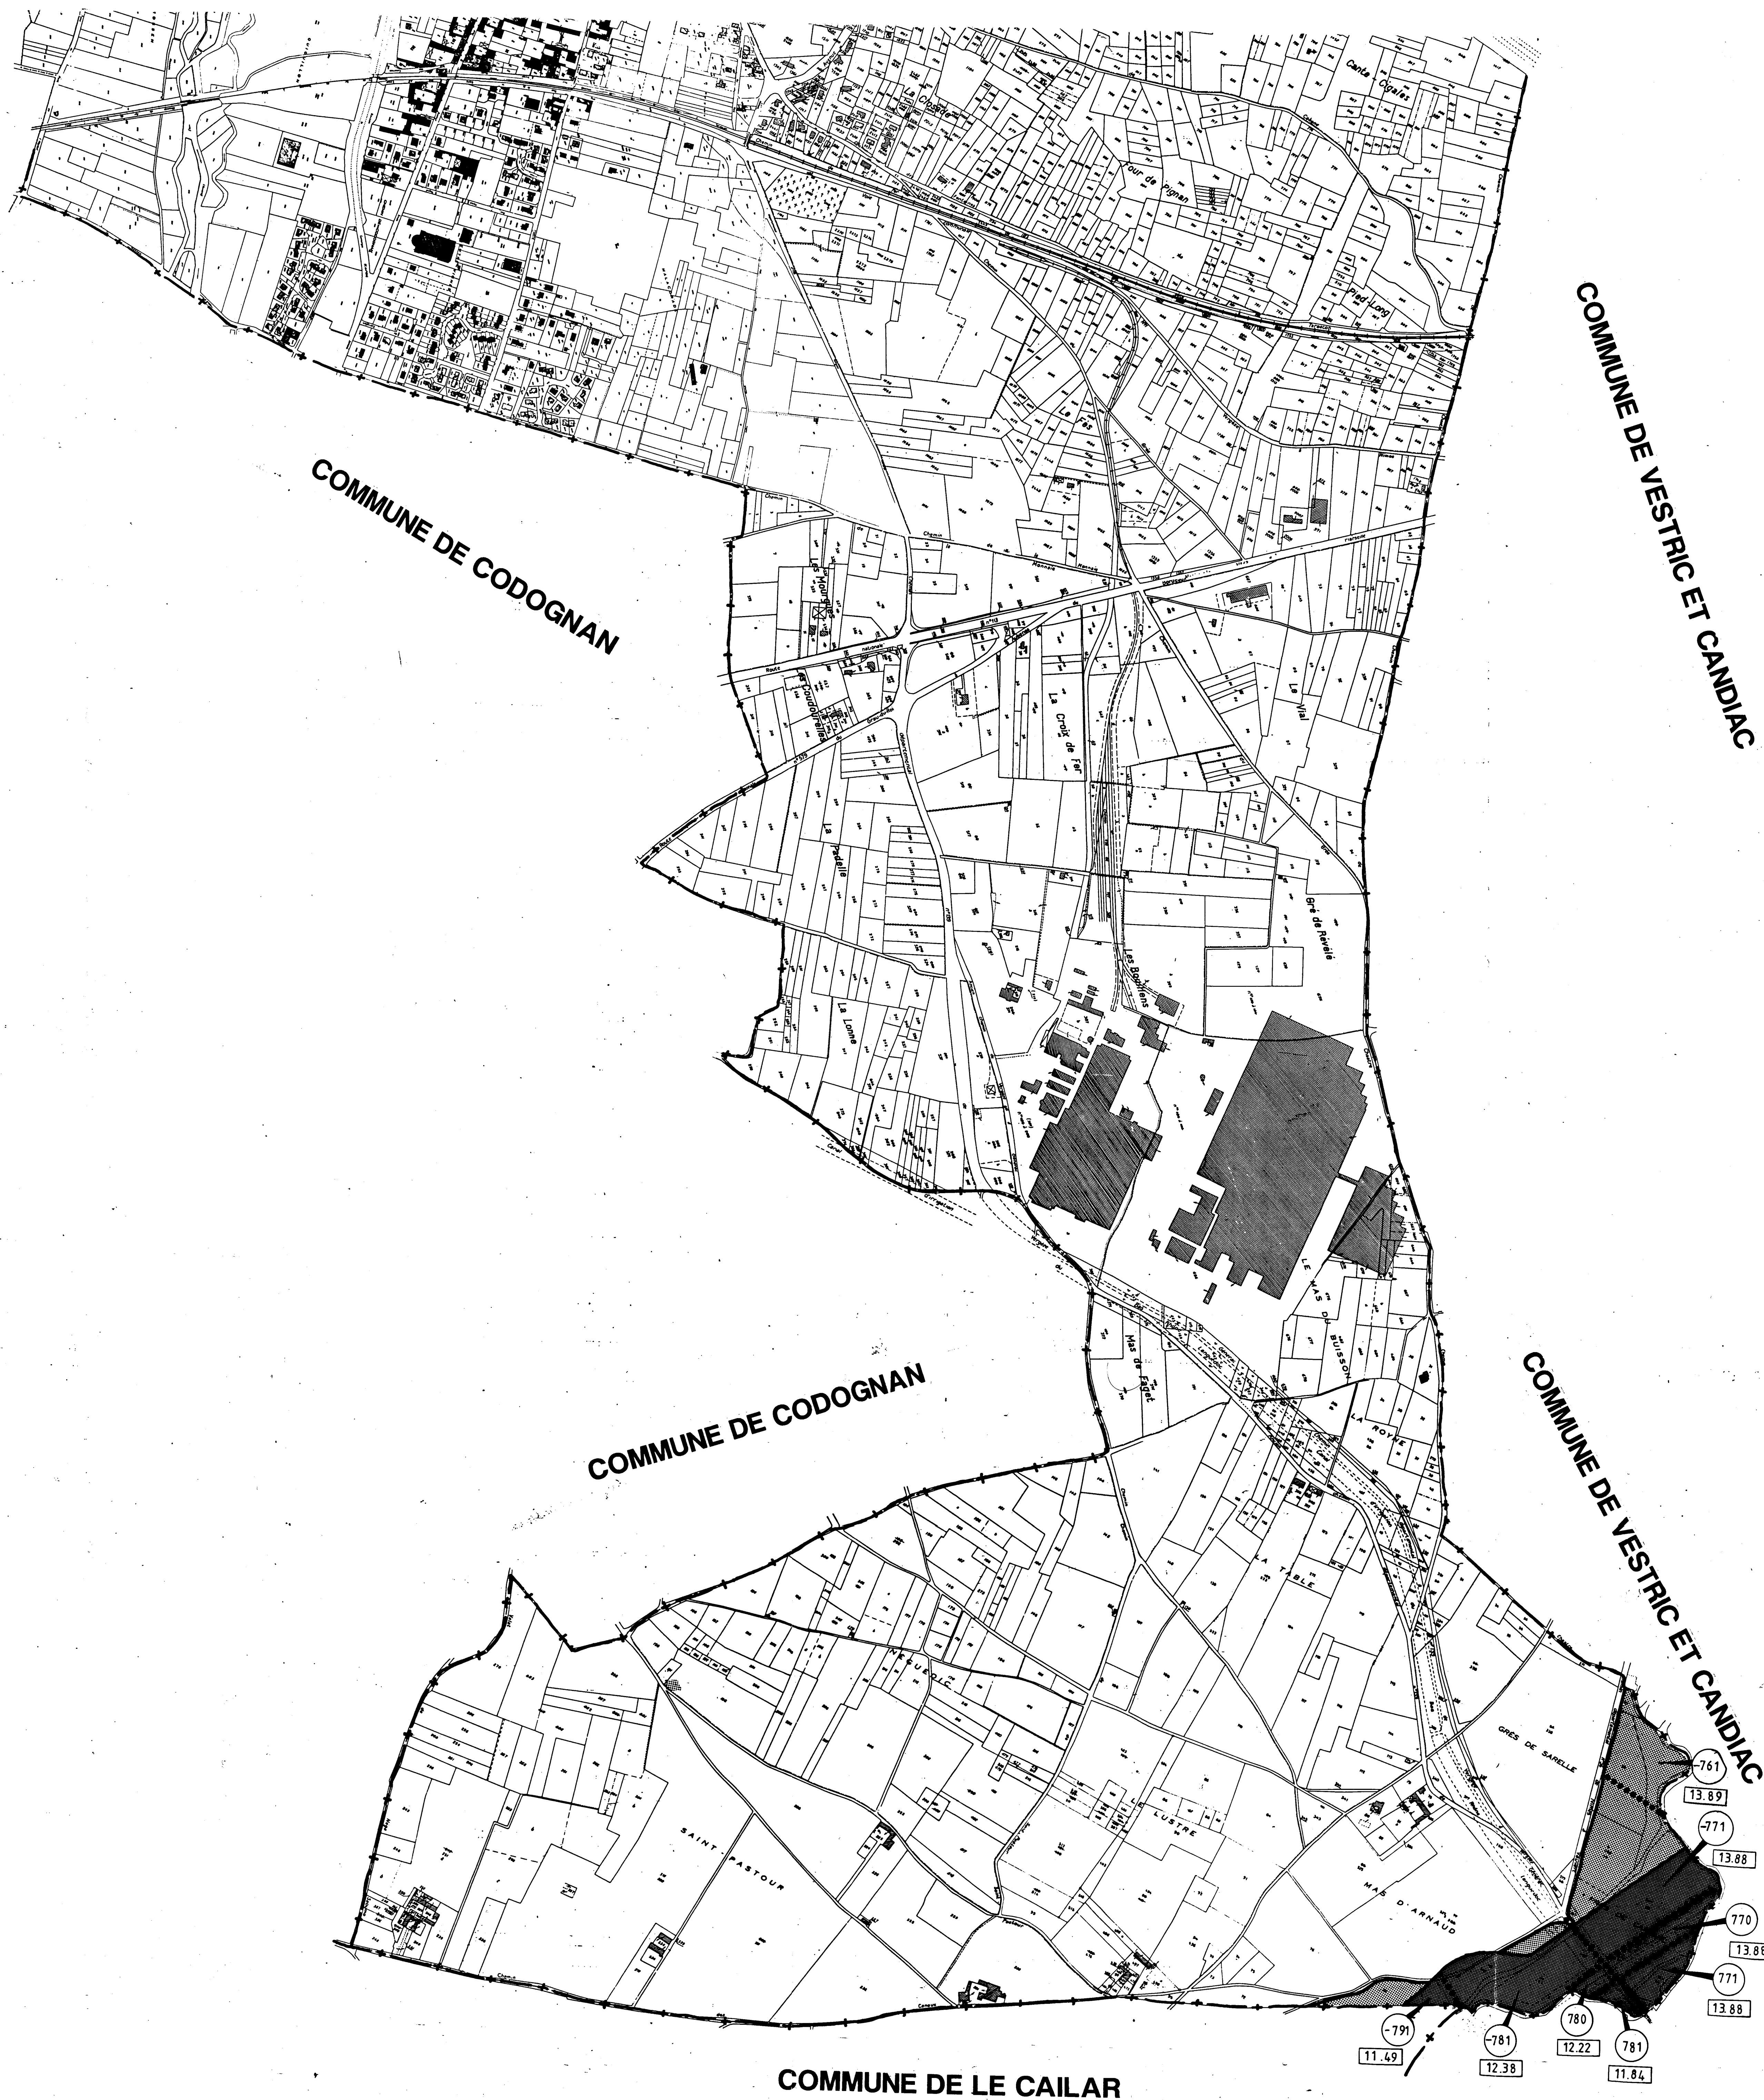

COMMUNE DE LE CAILAR

(-791)	(-781)	(-780)	(-781)
11.49	12.38	12.22	11.84
(-761)	(-771)	(-770)	(-771)
13.89	13.88	13.88	13.88