


Département du Gard
Commune de Beaucaire
Section BS n° 180

PROJET D'AMÉNAGEMENT

Echelle: 1/500ème

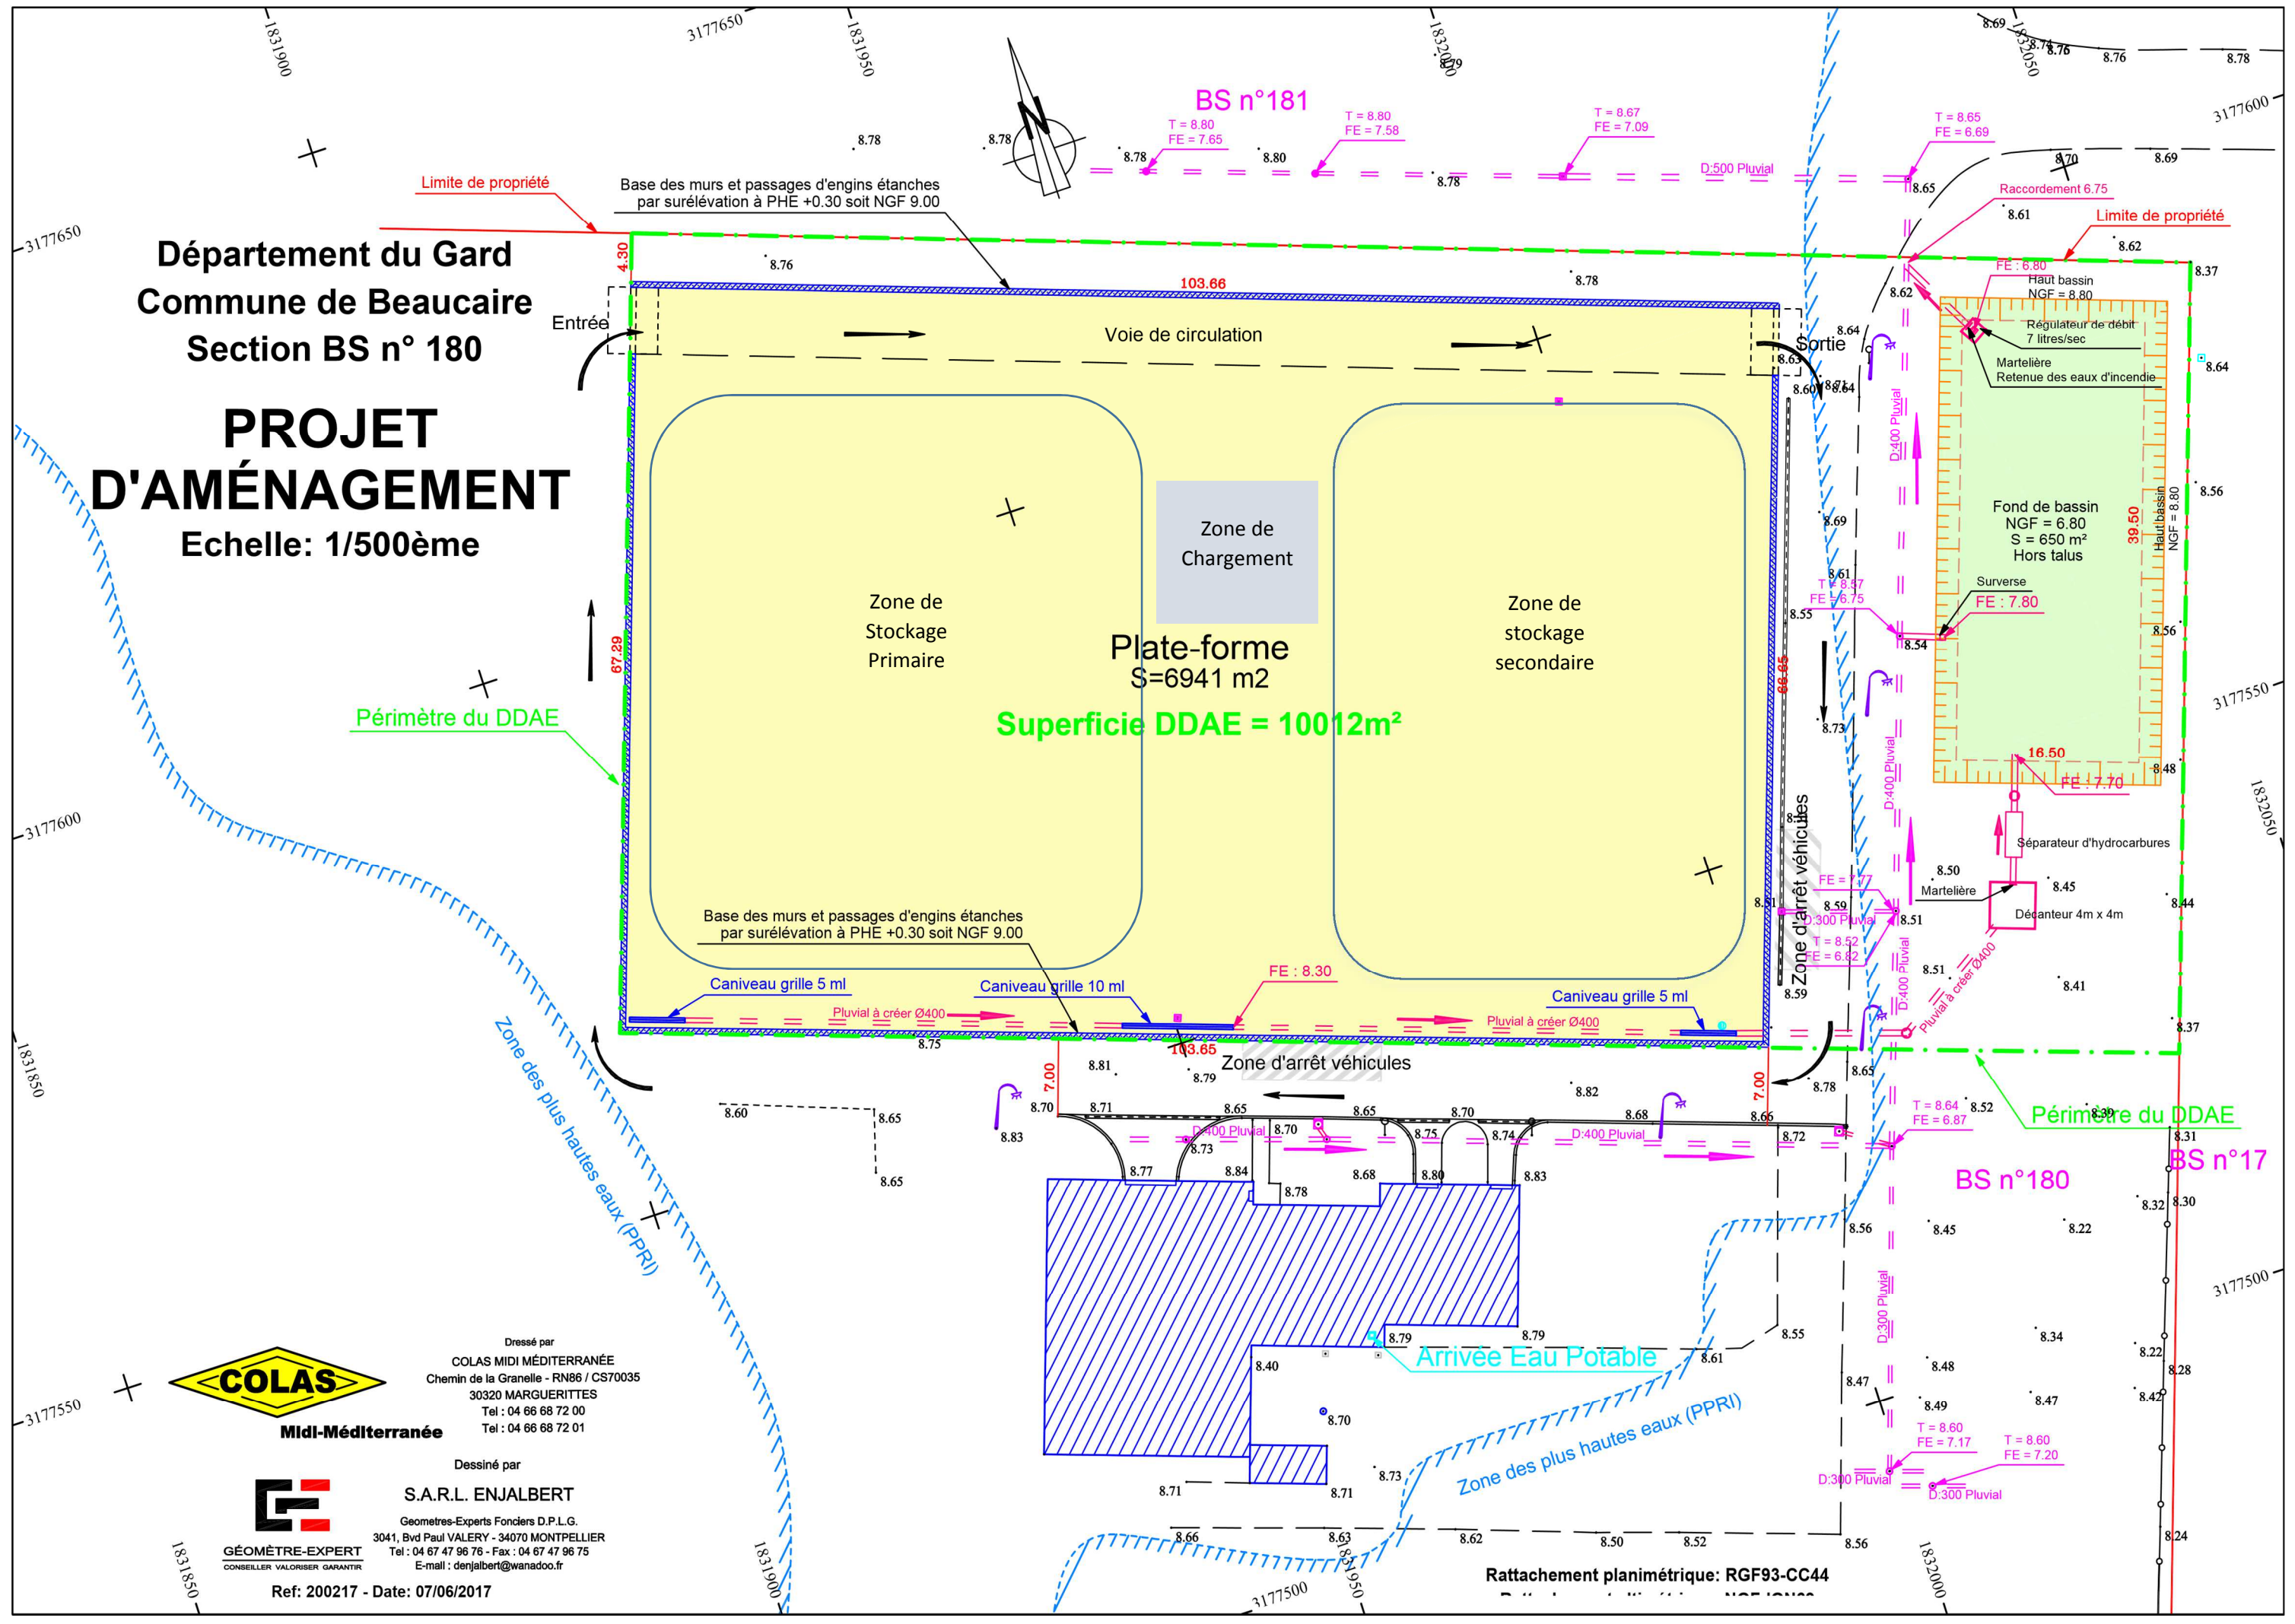

Midi-Méditerranée



GÉOMÈTRE-EXPERT
CONSEILLER VALORISER GARANTIR

Ref: 200217 - Date: 07/06/2017

Dressé par
COLAS MIDI MÉDITERRANÉE
Chemin de la Granelle - RN86 / CS70035
30320 MARGUERITES
Tel : 04 66 68 72 00
Tel : 04 66 68 72 01

Dessiné par
S.A.R.L. ENJALBERT
Geometres-Experts Fonciers D.P.L.G.
3041, Bvd Paul VALERY - 34070 MONTPELLIER
Tel : 04 67 47 96 76 - Fax : 04 67 47 96 75
E-mail : denjalbert@wanadoo.fr