


Légende

- Parcellaire
- Limite de propriété
- Limite ISDI
- Limite ICPE demandé
- Bande des 10m

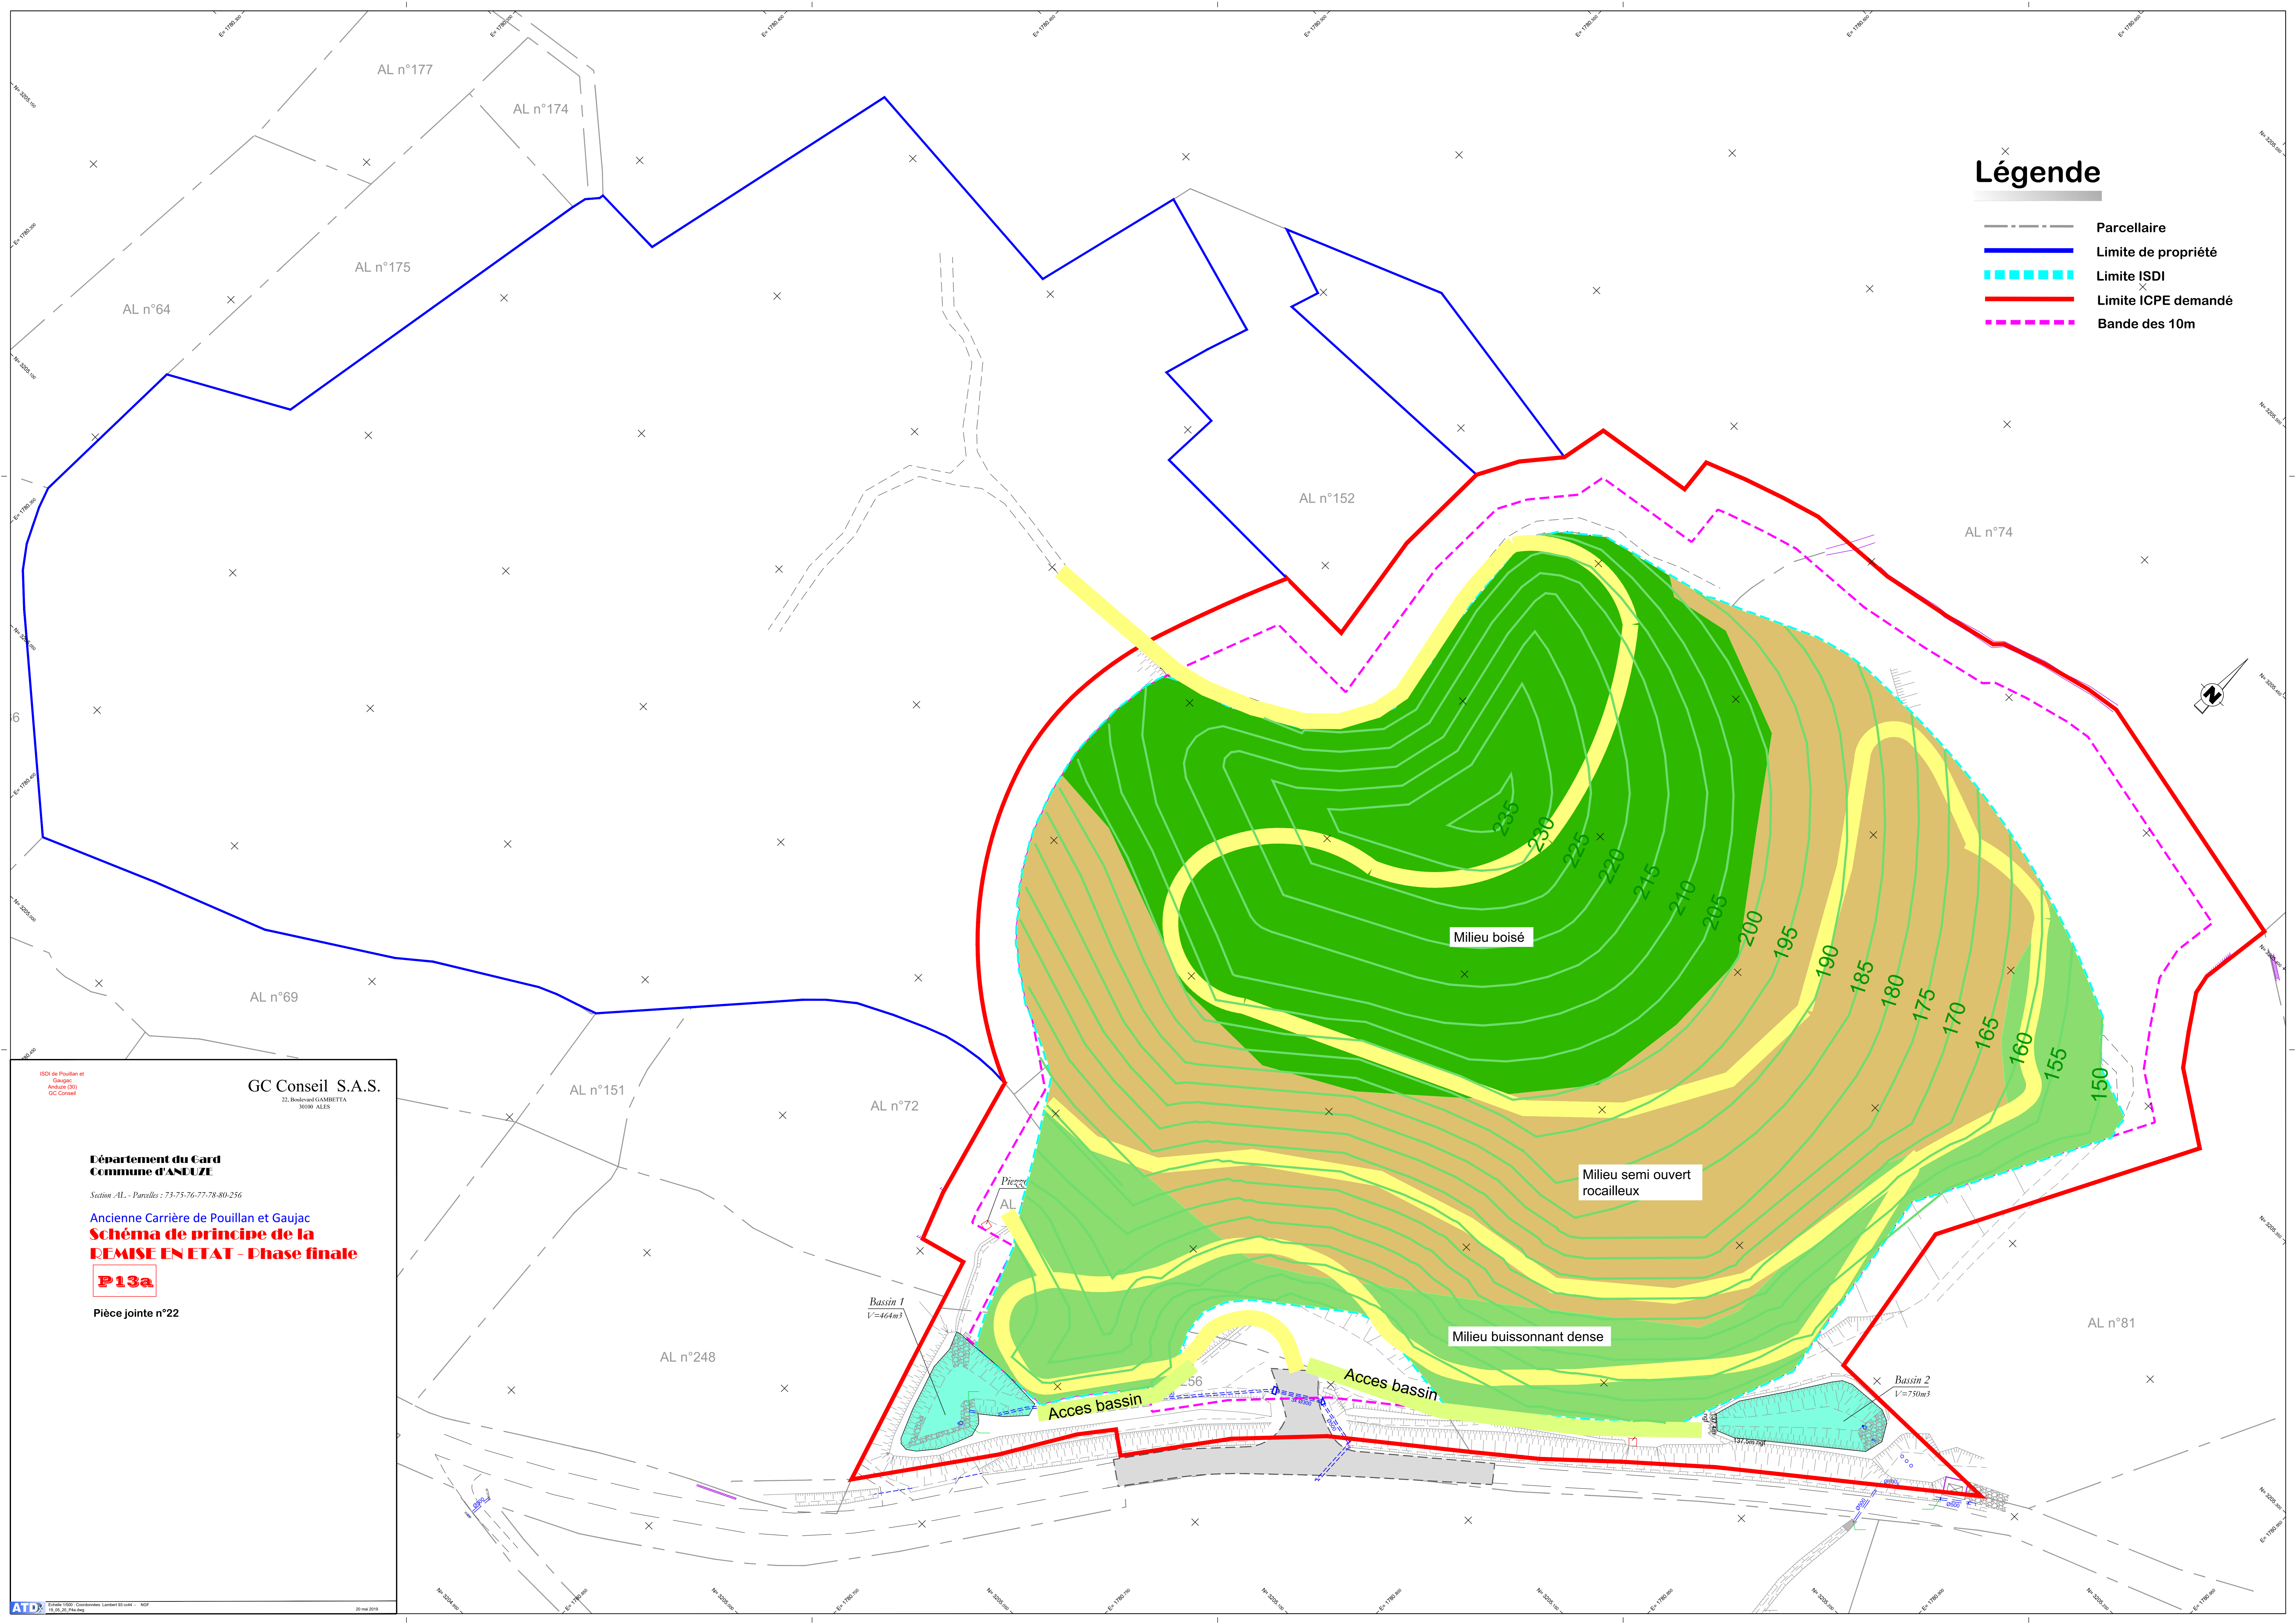

GC Conseil S.A.S.
22, Boulevard GAMBETTA
30100 ALES

Département du Gard
Commune d'ASUZE

Section AL - Parcelles : 73-75-76-77-78-80-256

Ancienne Carrière de Poullan et Gaujac
**Schéma de principe de la
REMISE EN ETAT - Phase finale**
P13a

Pièce jointe n°22