

PIECES GRAPHIQUES 8. DISPOSITIFS DE DÉSINFECTION (GAXIEU)

8.1. COMEIRAS

8.2. ROUCABIE

8.3. MOURIER

8.4. CASSANAS

8.5. LA ROUVIERE

8.6. LES LAUPIES

8.7 LES LAUPIETTES

8.8. LE VIALA

8.9. PRUNARET + TRAITEMENT UV

8.10. CAMPING DE LA PENSIERE

Commune de Dourbies

Captages de Comeiras

Dispositif de désinfection

Pièce graphique

Réservoir de Comeiras

Chloration dans la cuve du
réservoir en fonction du débit
sortant.

→ Organisation de la chambre
des vannes


SE-06185

12/09/19	Adaptat° demandes ARS	LR/LR	B
19/04/17	Création	LR/LR	A
Date	Désignation	Dess/Vérif	ind.

Cabinet d'Etudes René GAXIEU sas



ZA Les Marteliez - 12 150 SEVERAC-D'AVEYRON
Tél : 05.65.59.41.37 - contact@gaxieu.fr

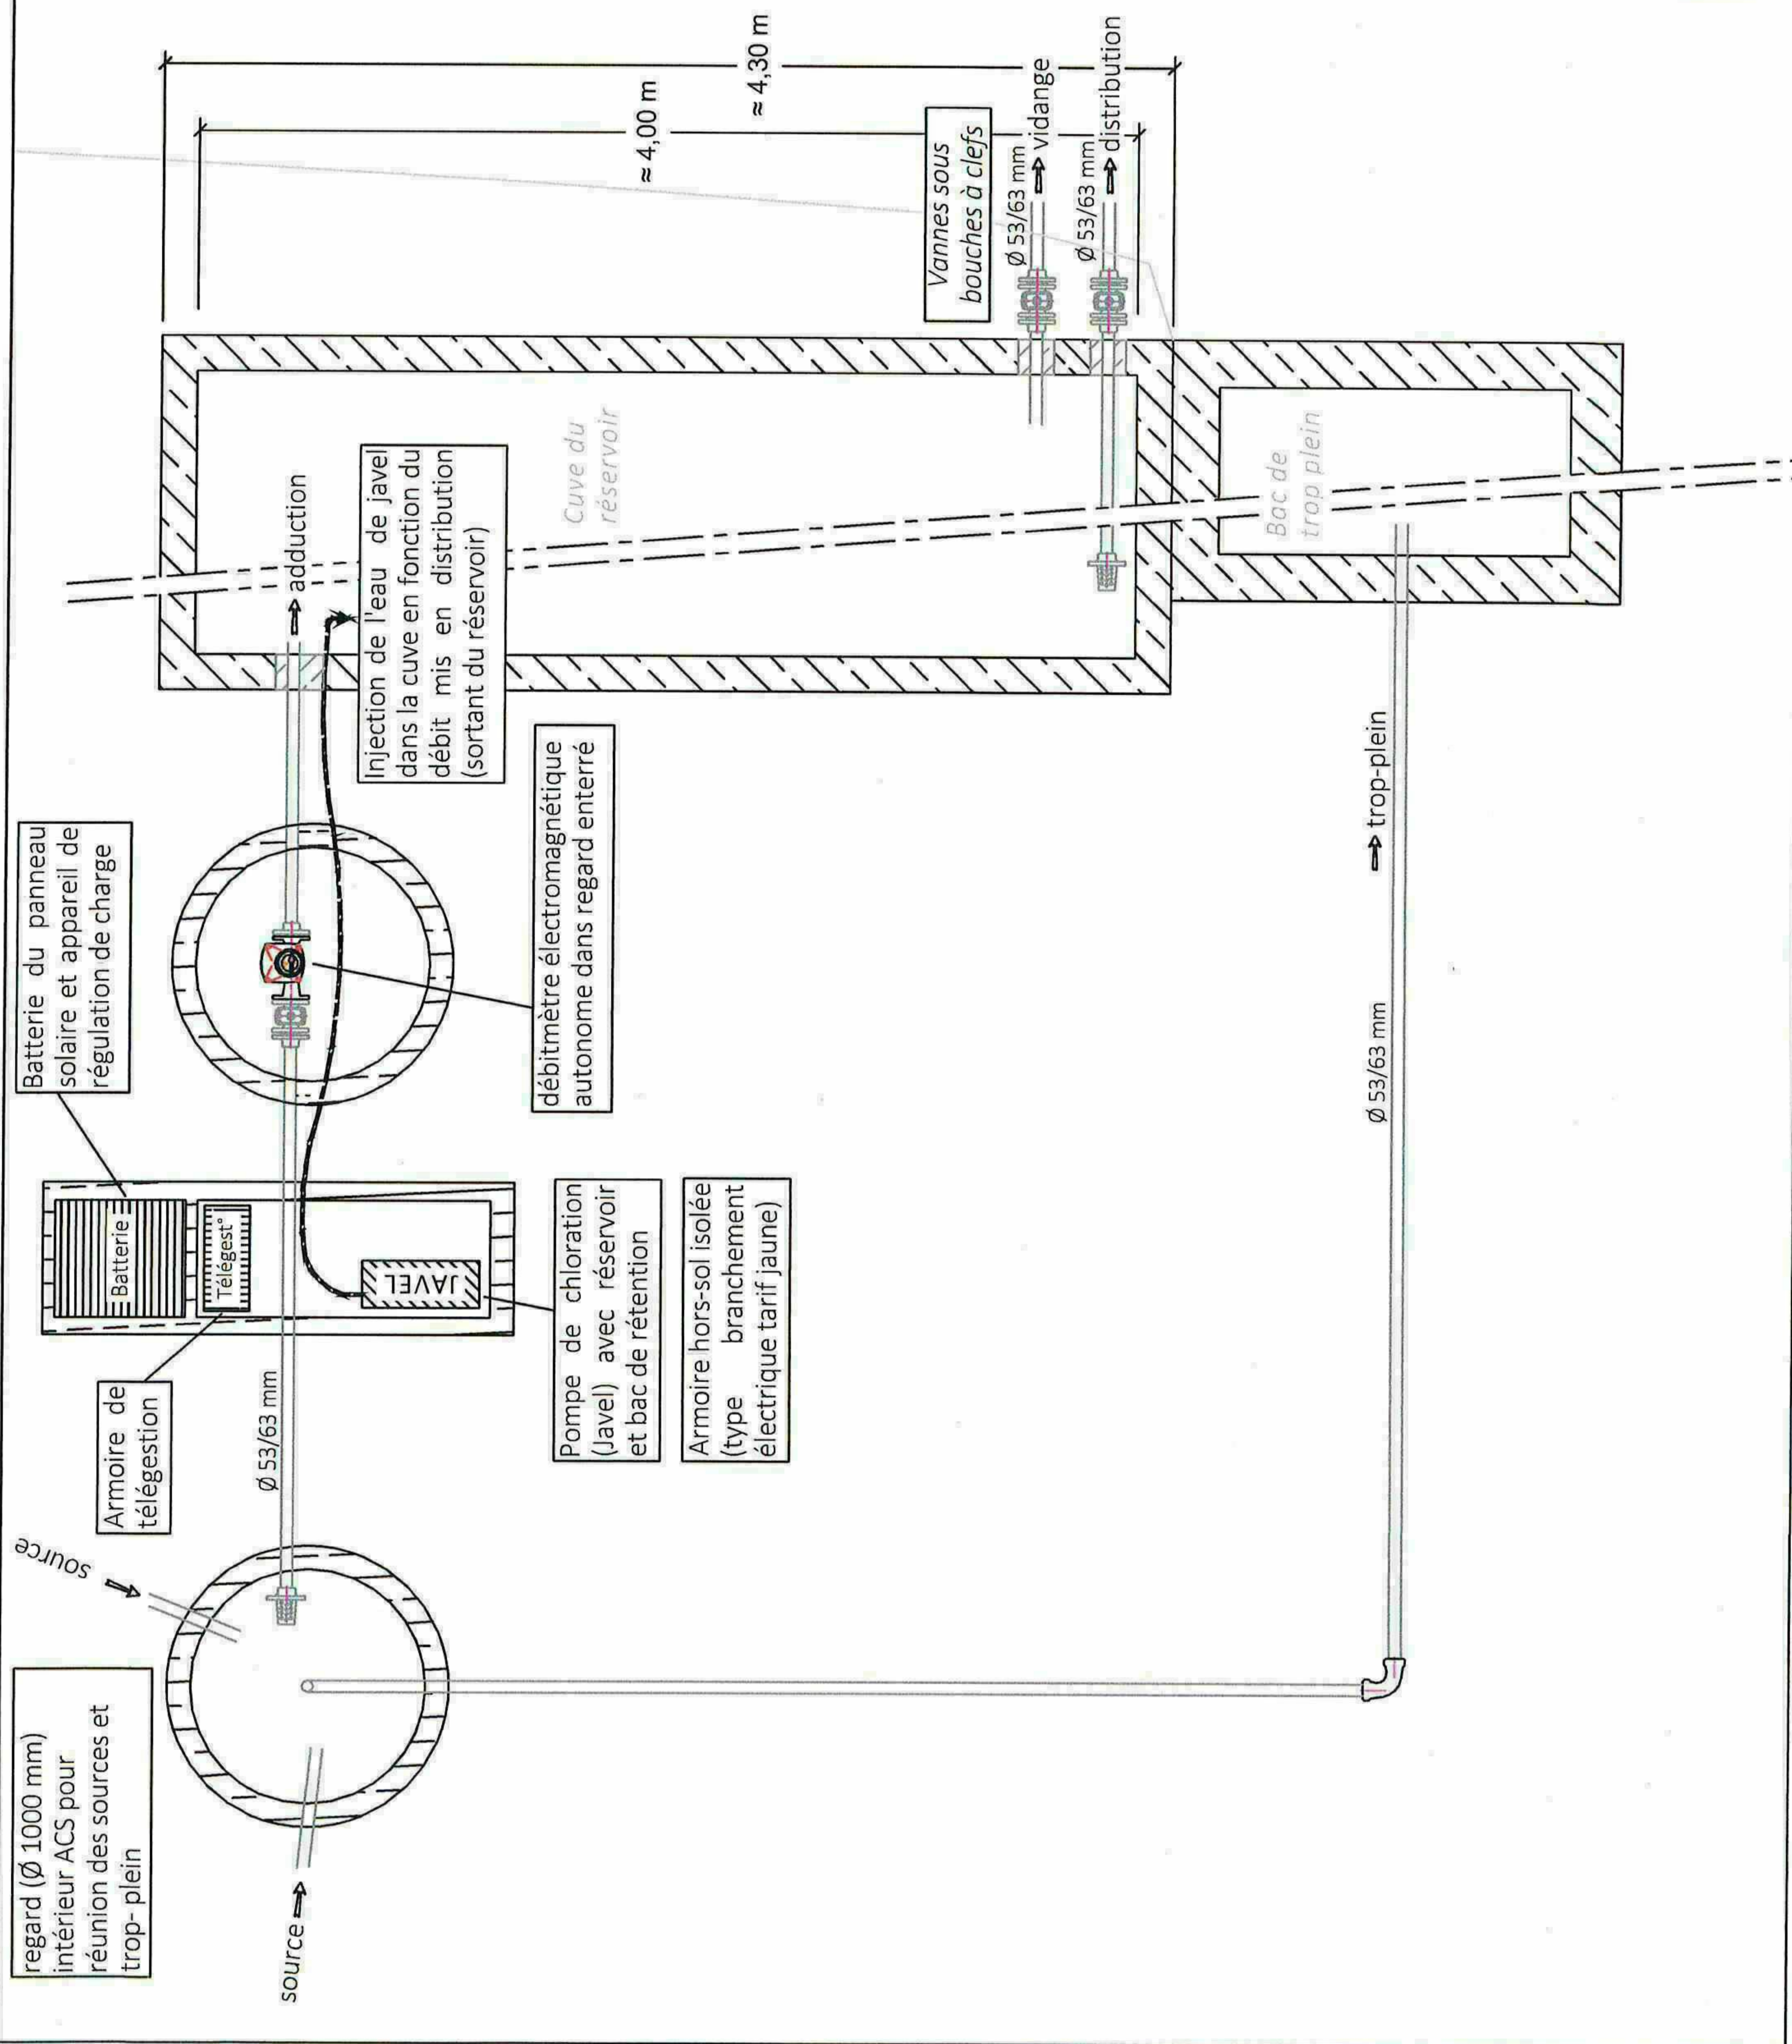

Commune de Dourbies

Captage de Roucable

Dispositif de désinfection

Pièce graphique

Réservoir de Roucable

Chloration dans la cuve du
réservoir en fonction du débit
sortant.

→ Organisation de la chambre
des vannes

SE-06185			
12/09/19	Adaptat° demandes ARS	LR/LR	B
19/04/17	Création	LR/LR	A
Date	Désignation	Dess/Vérif	ind.




GAXIEU
INFRASTRUCTURES

Infrastructures
VRD
Hydraulique
Electrification
Digues & Barrages
AMO exploitation

Cabinet d'Etudes René GAXIEU sas

ZA Les Marteliez - 12 150 SEVERAC-D'AVEYRON
Tél : 05.65.59.41.37 - contact@gaxieu.fr

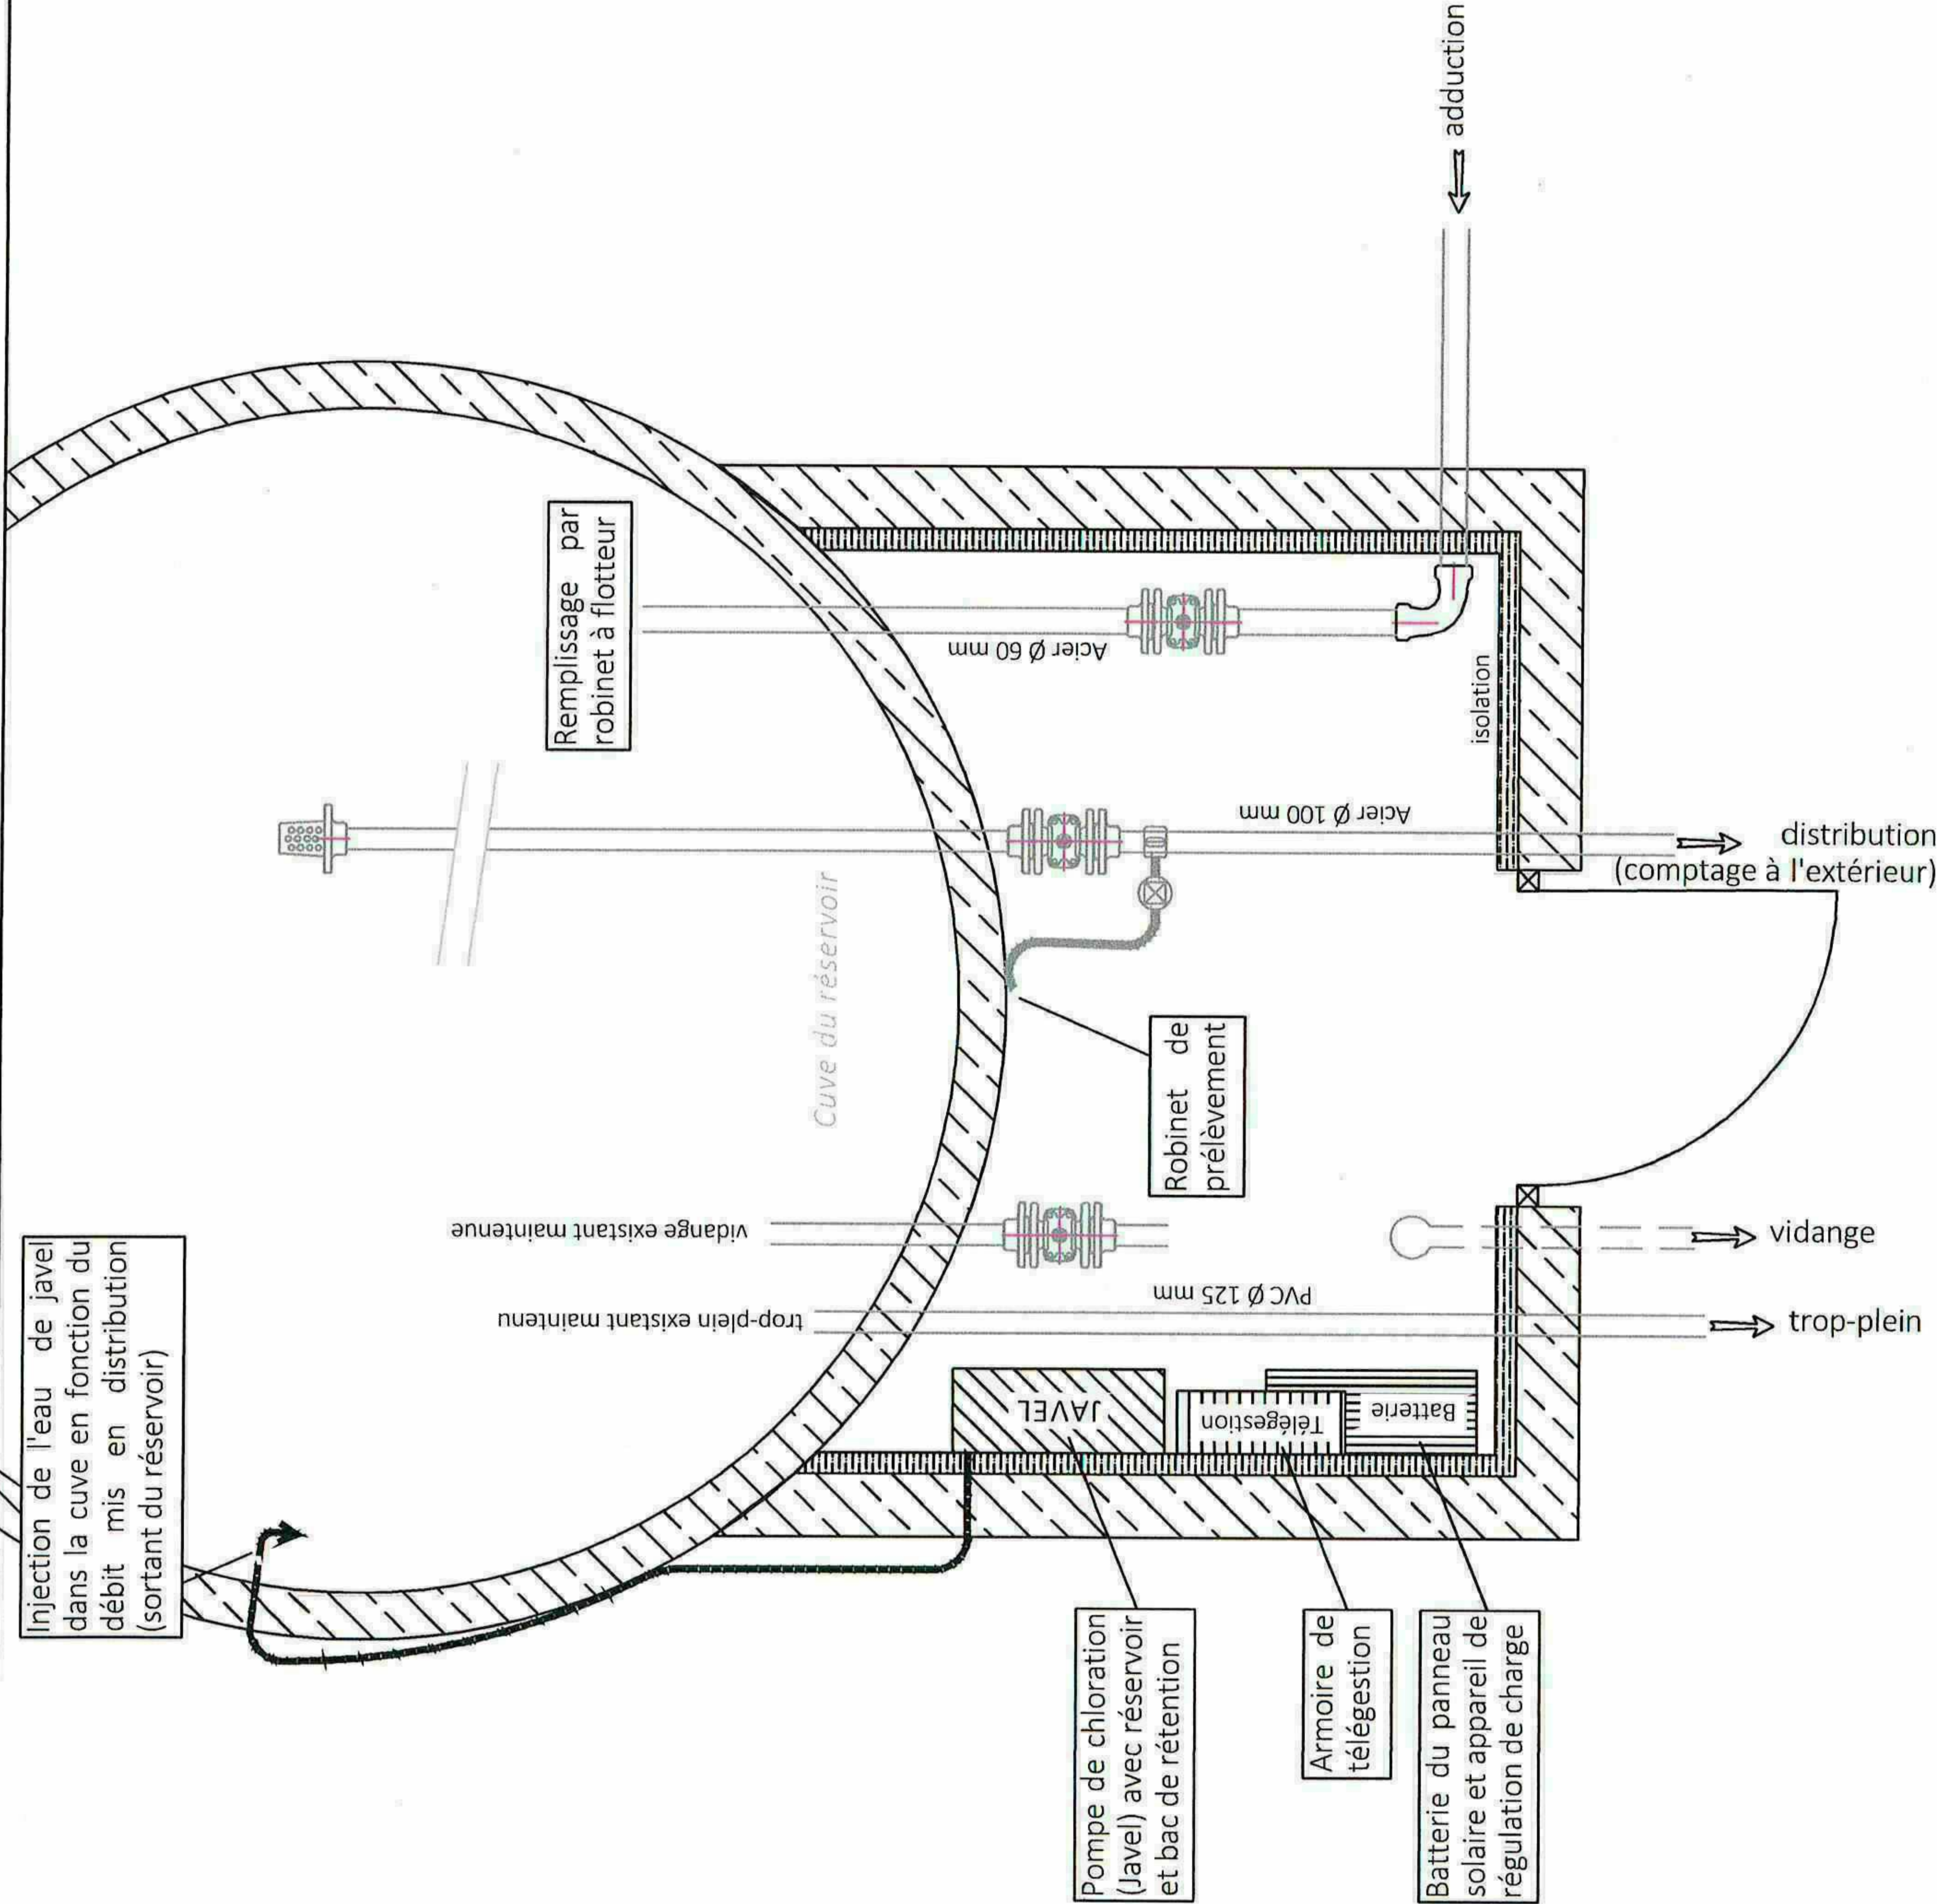

Commune de Dourbies Captage du Mourier


Dispositif de désinfection

Pièce graphique

Réservoir du Mourier

Chloration dans la cuve du réservoir en fonction du débit sortant.

→ Organisation de la chambre des vannes

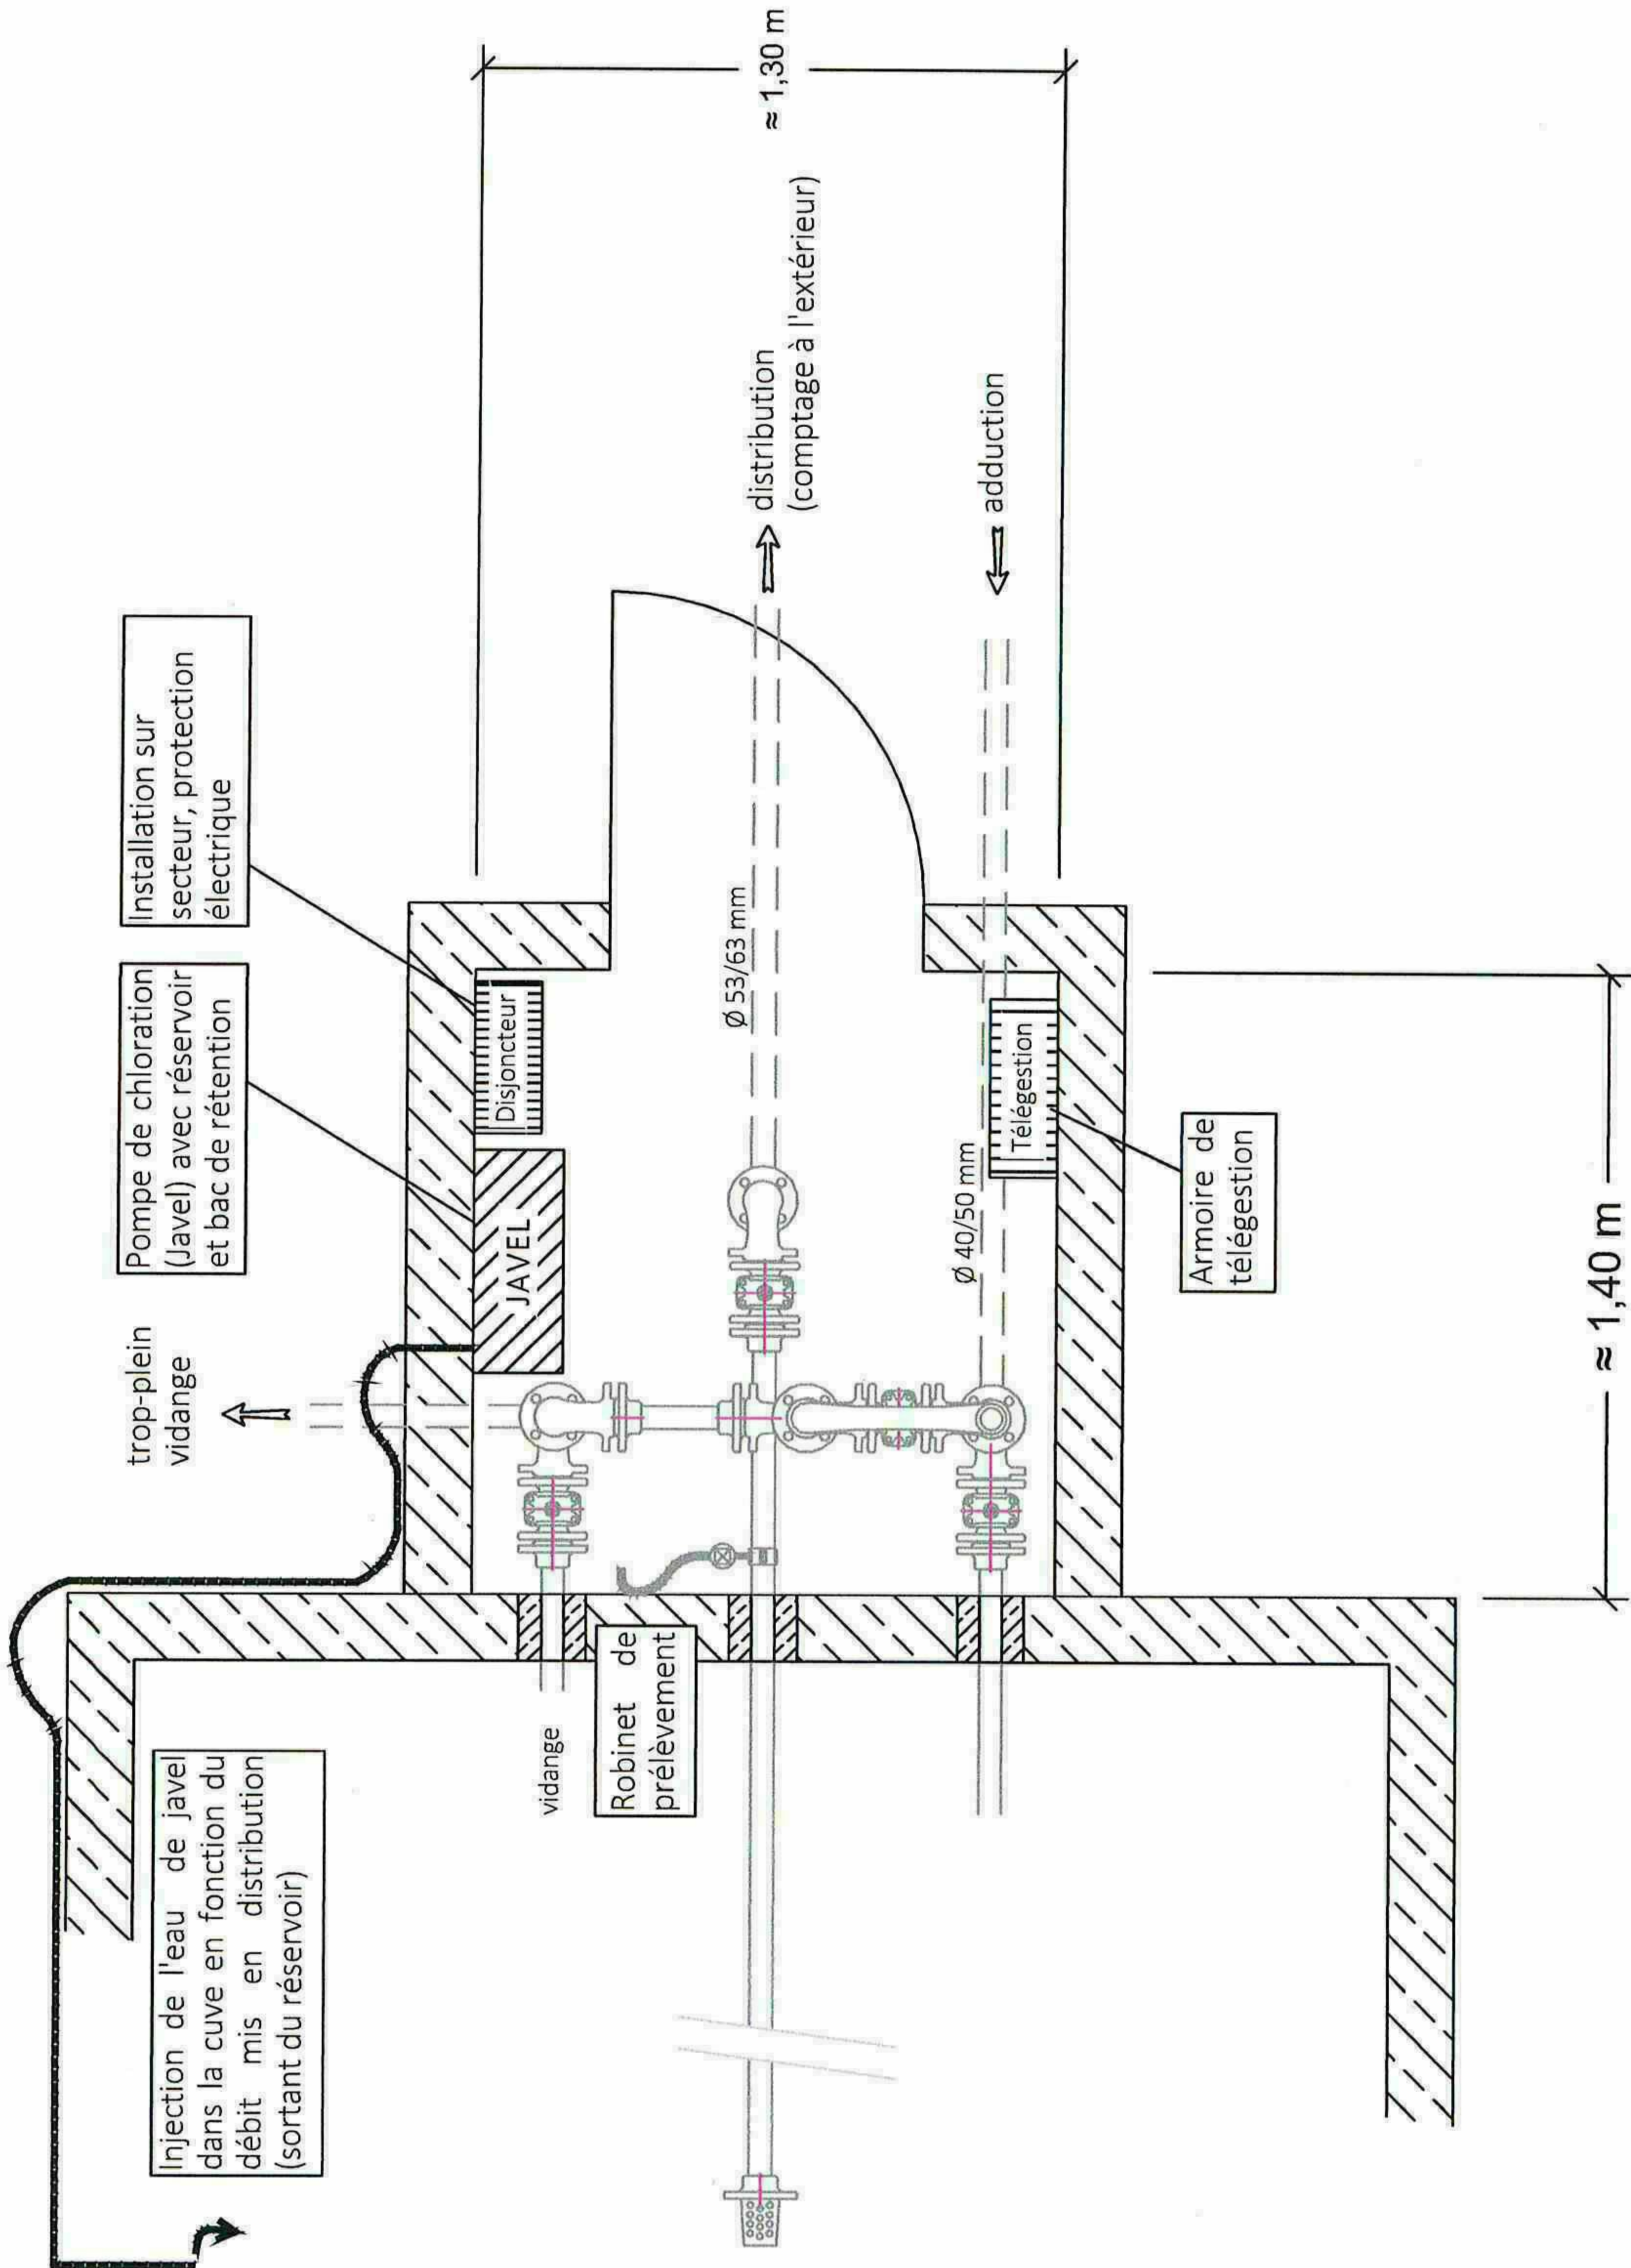

SE-06185

12/09/19	Adaptat° demandes ARS	LR/LR	B
19/04/17	Création	LR/LR	A
Date	Désignation	Dess/Vérif	ind.

Cabinet d'Etudes René GAXIEU sas



ZA Les Marteliez - 12 150 SEVERAC-D'AVEYRON
Tél : 05.65.59.41.37 - contact@gaxieu.fr

Commune de Dourbies

Captage du Mourier


Dispositif de désinfection

Pièce graphique

Réservoir du Mourier

Chloration dans la cuve du réservoir en fonction du débit sortant.

→ Régulation hiver / été

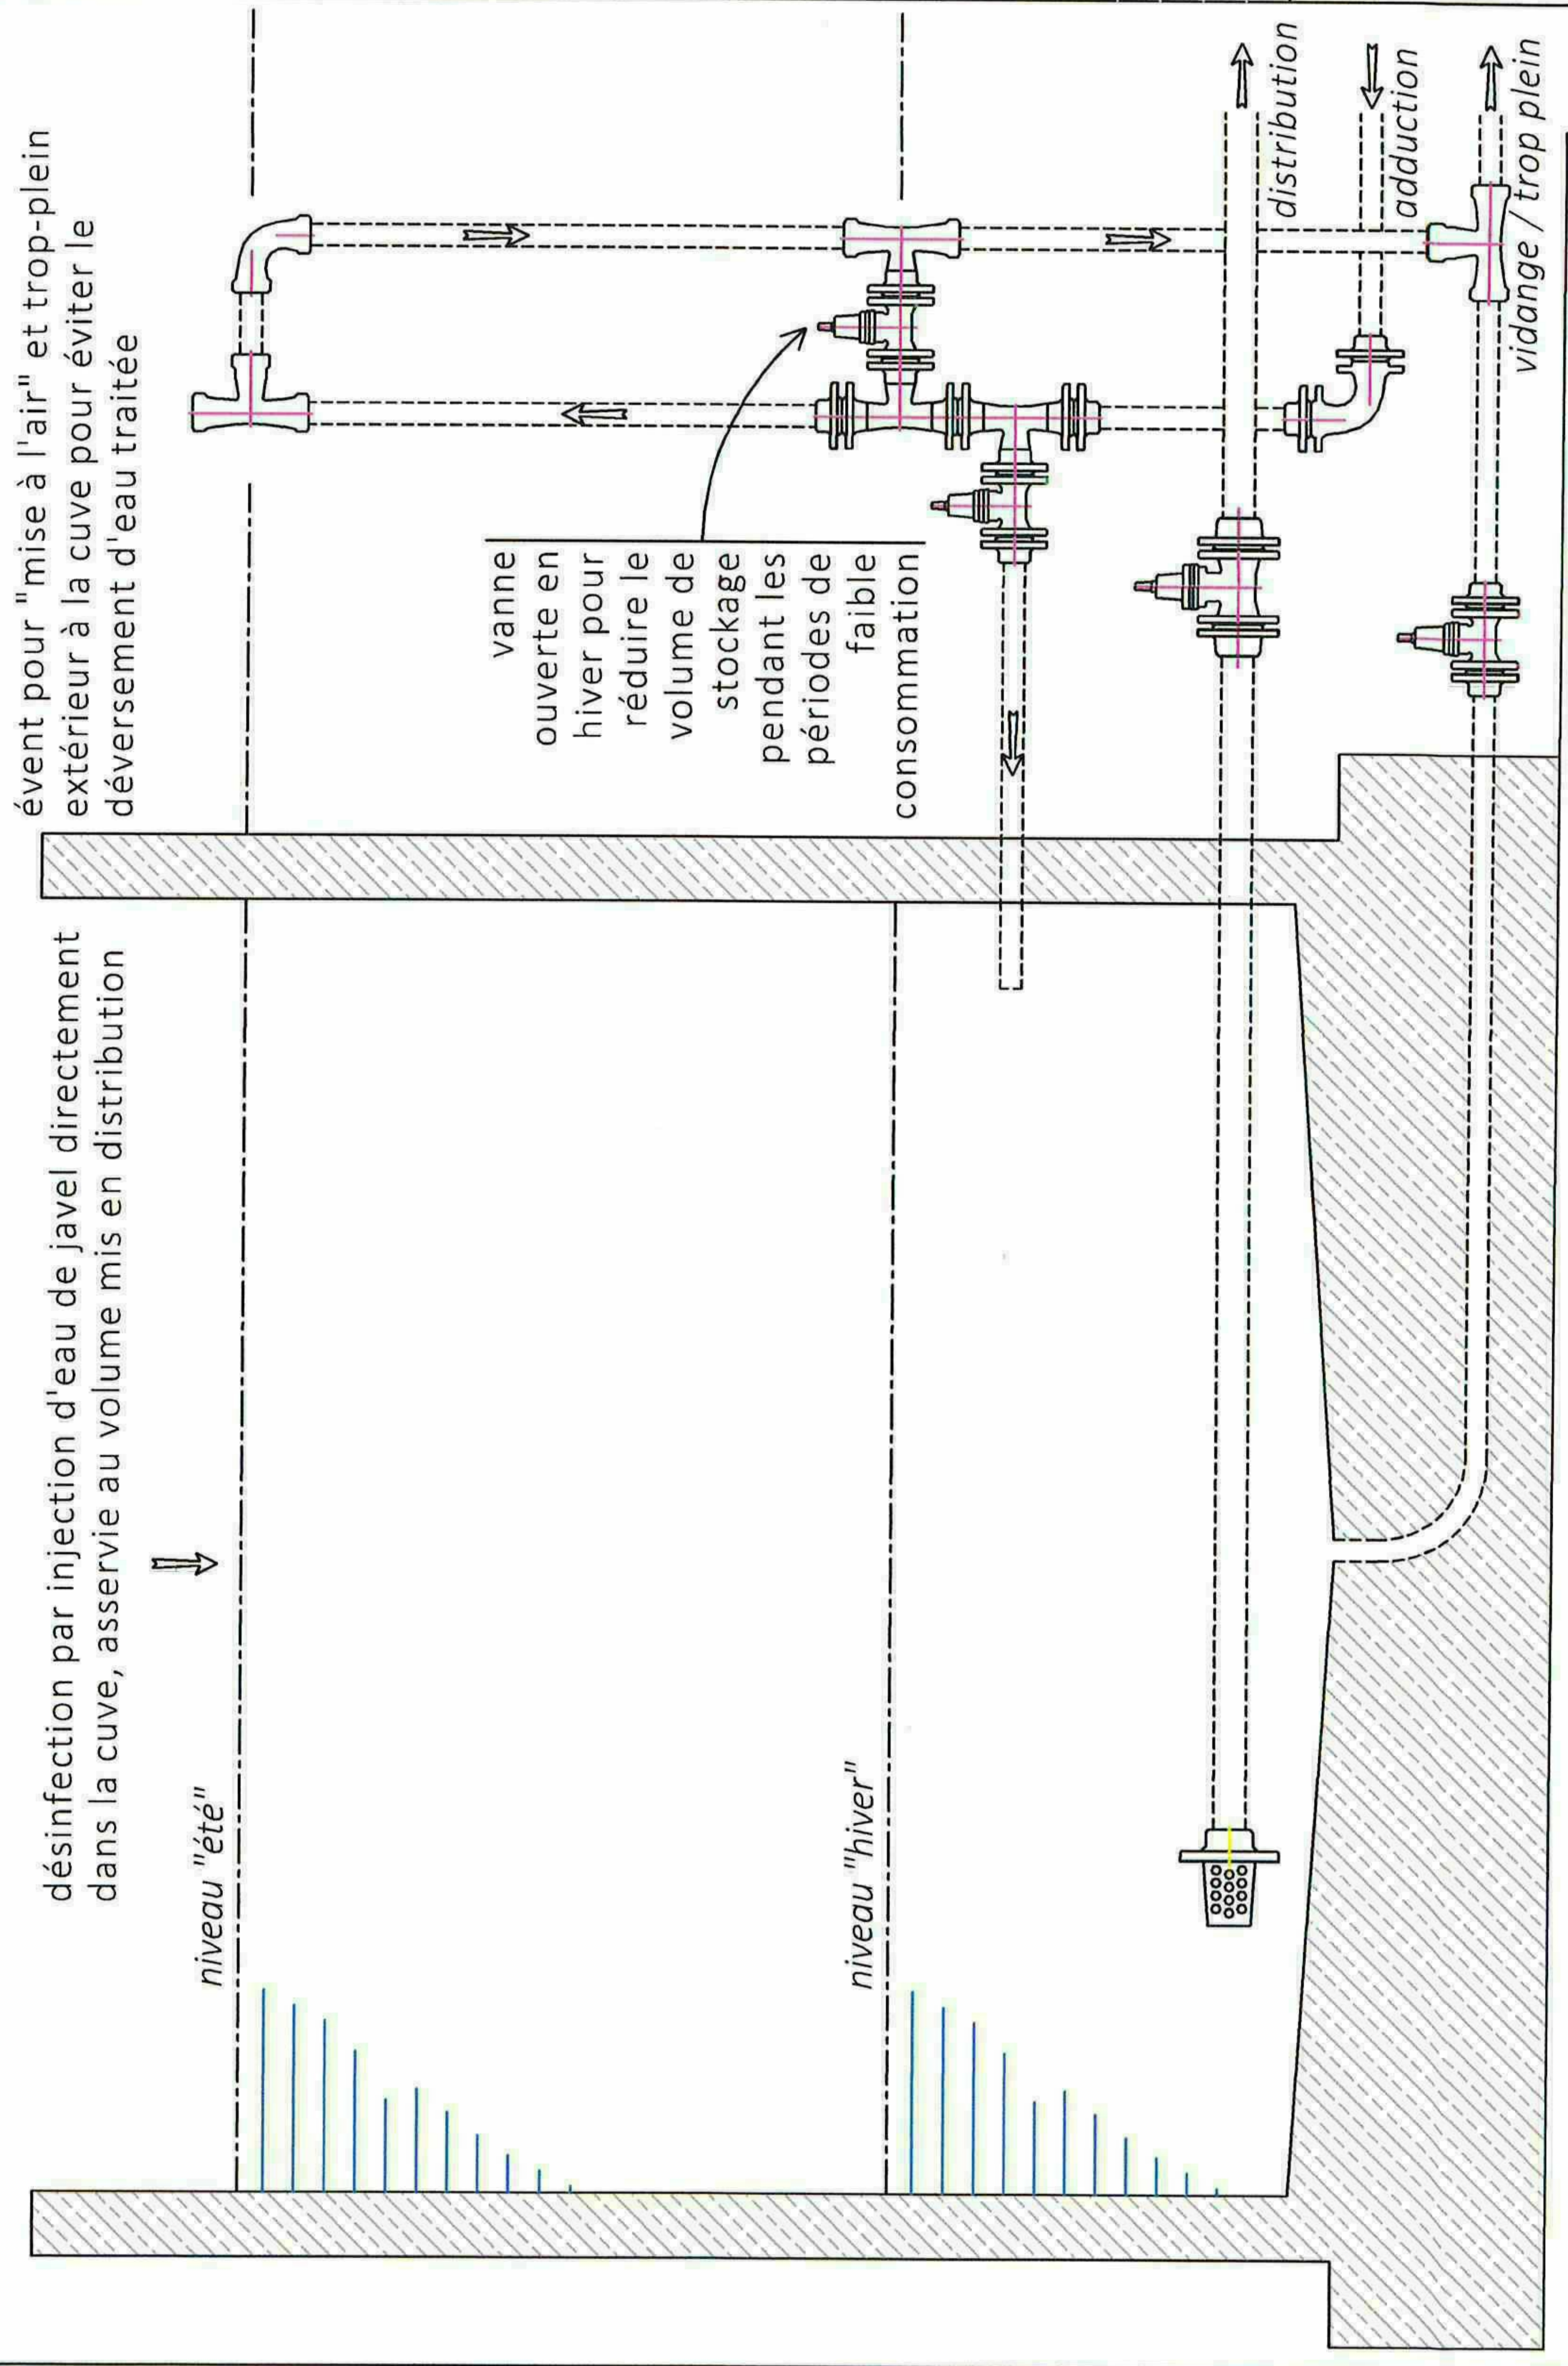

SE-06185			
12/09/19	Adaptat° demandes ARS	LR/LR	B
19/04/17	Création	LR/LR	A
Date	Désignation	Dess/Vérif	ind.

Cabinet d'Etudes René GAXIEU sas



Infrastructures
VRD
Hydraulique
Electrification
Digues & Barrages
AMO exploitation

ZA Les Marteliez - 12 150 SEVERAC-D'AVEYRON
Tél : 05.65.59.41.37 - contact @gaxieu.fr

Commune de Dourbies

Captage de Cassanas

Dispositif de désinfection

Pièce graphique

Réservoir de Cassanas

Chloration dans la cuve du
réservoir en fonction du débit
sortant.


→ Organisation de la chambre
des vannes

SE-06185			
12/09/19	Adoptat° demandes ARS	LR/LR	B
19/04/17	Création	LR/LR	A
Date	Désignation	Dess/Vérif	ind.

Cabinet d'Etudes René GAXIEU sas



ZA Les Marteliez - 12 150 SEVERAC-D'AVEYRON
Tél : 05.65.59.41.37 - contact@gaxieu.fr

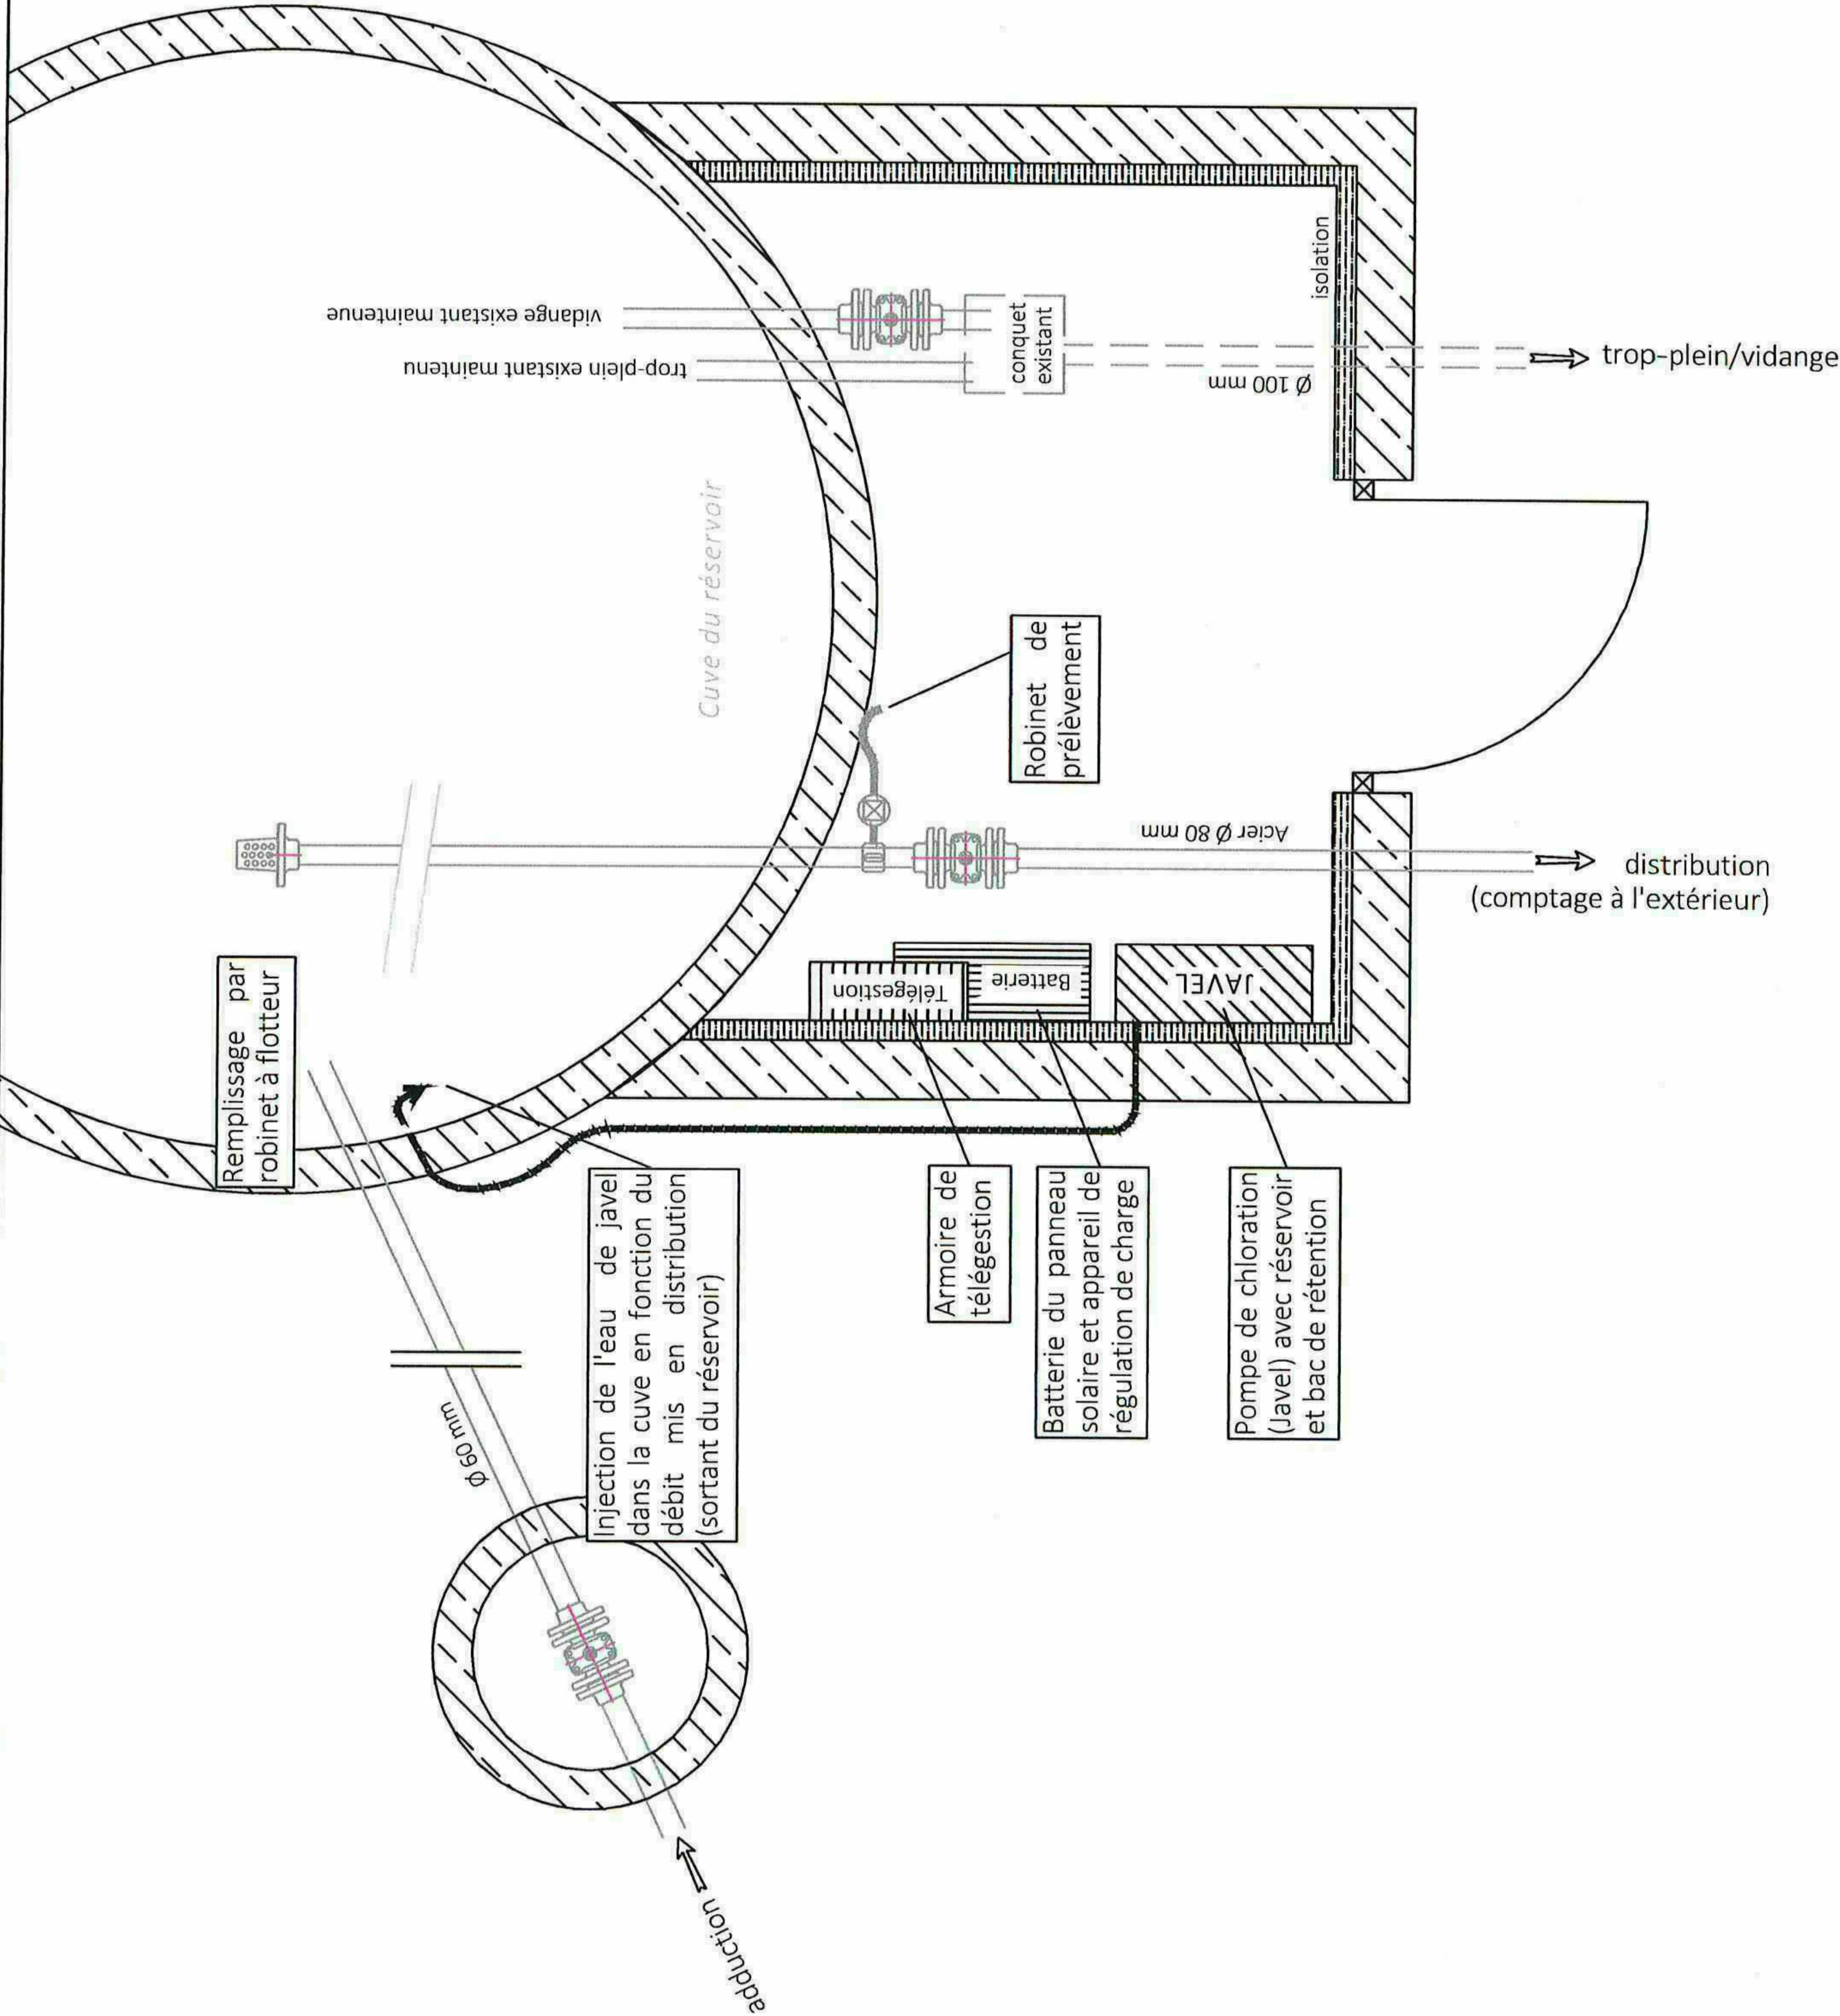

Commune de Dourbies

Captage de La Rouvière

Dispositif de désinfection

Pièce graphique

Surpresseur de la Rouvière

Chloration dans la cuve du réservoir en fonction du débit sortant.

→ Organisation de la chambre des vannes, vue en coupe

SE-06185


12/09/19	Adaptat° demandes ARS	LR/LR	B
19/04/17	Création	LR/LR	A
Date	Désignation	Dess/Vérif	ind.

Cabinet d'Etudes René GAXIEU sas



Infrastructures
VRD
Hydraulique
Electrification
Digues & Barrages
AMO exploitation

ZA Les Marteliez - 12 150 SEVERAC-D'AVEYRON
Tél : 05.65.59.41.37 - contact @gaxieu.fr

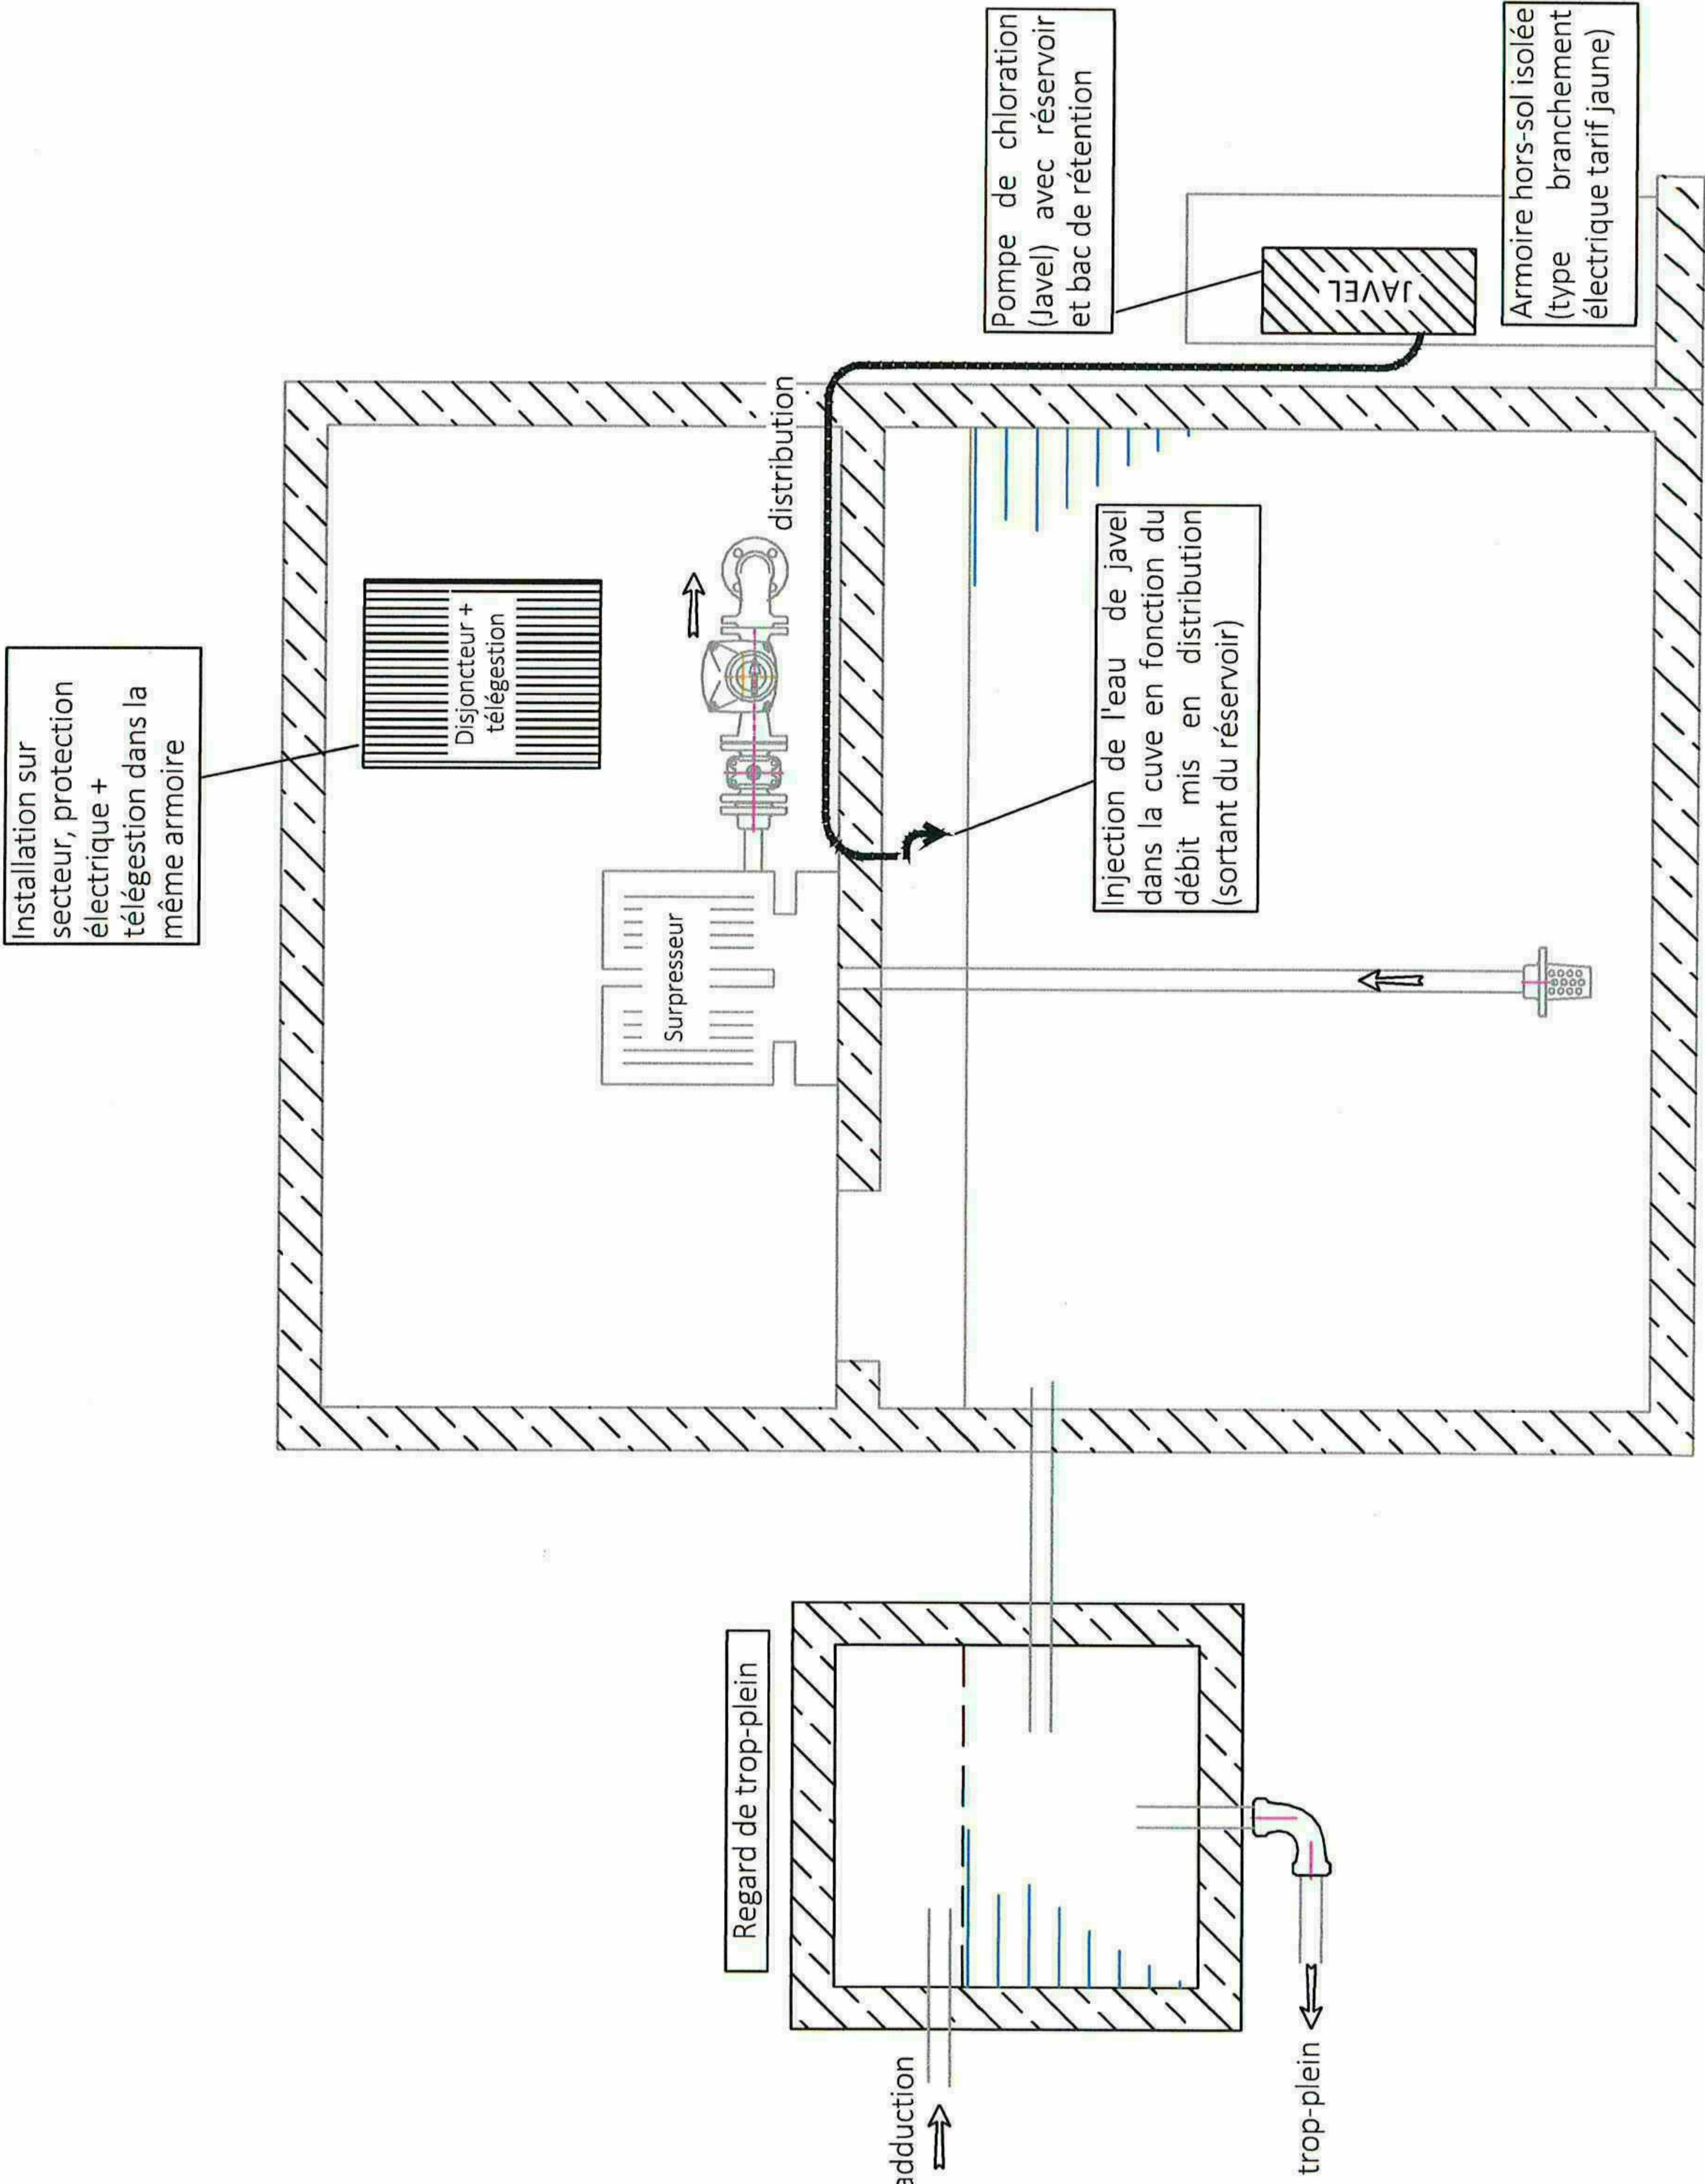

Commune de
Dourbies

Captage des
Laupies

Dispositif de
désinfection

Pièce graphique

Réservoir des Laupies

Chloration dans la cuve du réservoir en fonction du débit sortant.

→ Organisation de la chambre des vannes


SE-06185			
12/09/19	Adaptat° demandes ARS	LR/LR	B
19/04/17	Création	LR/LR	A
Date	Désignation	Dess/Vérif	ind.

Cabinet d'Etudes René GAXIEU sas



Infrastructures
VRD
Hydraulique
Electrification
Digues & Barrages
AMO exploitation

ZA Les Martelliez - 12 150 SEVERAC-D'AVEYRON
Tél : 05.65.59.41.37 - contact@gaxieu.fr

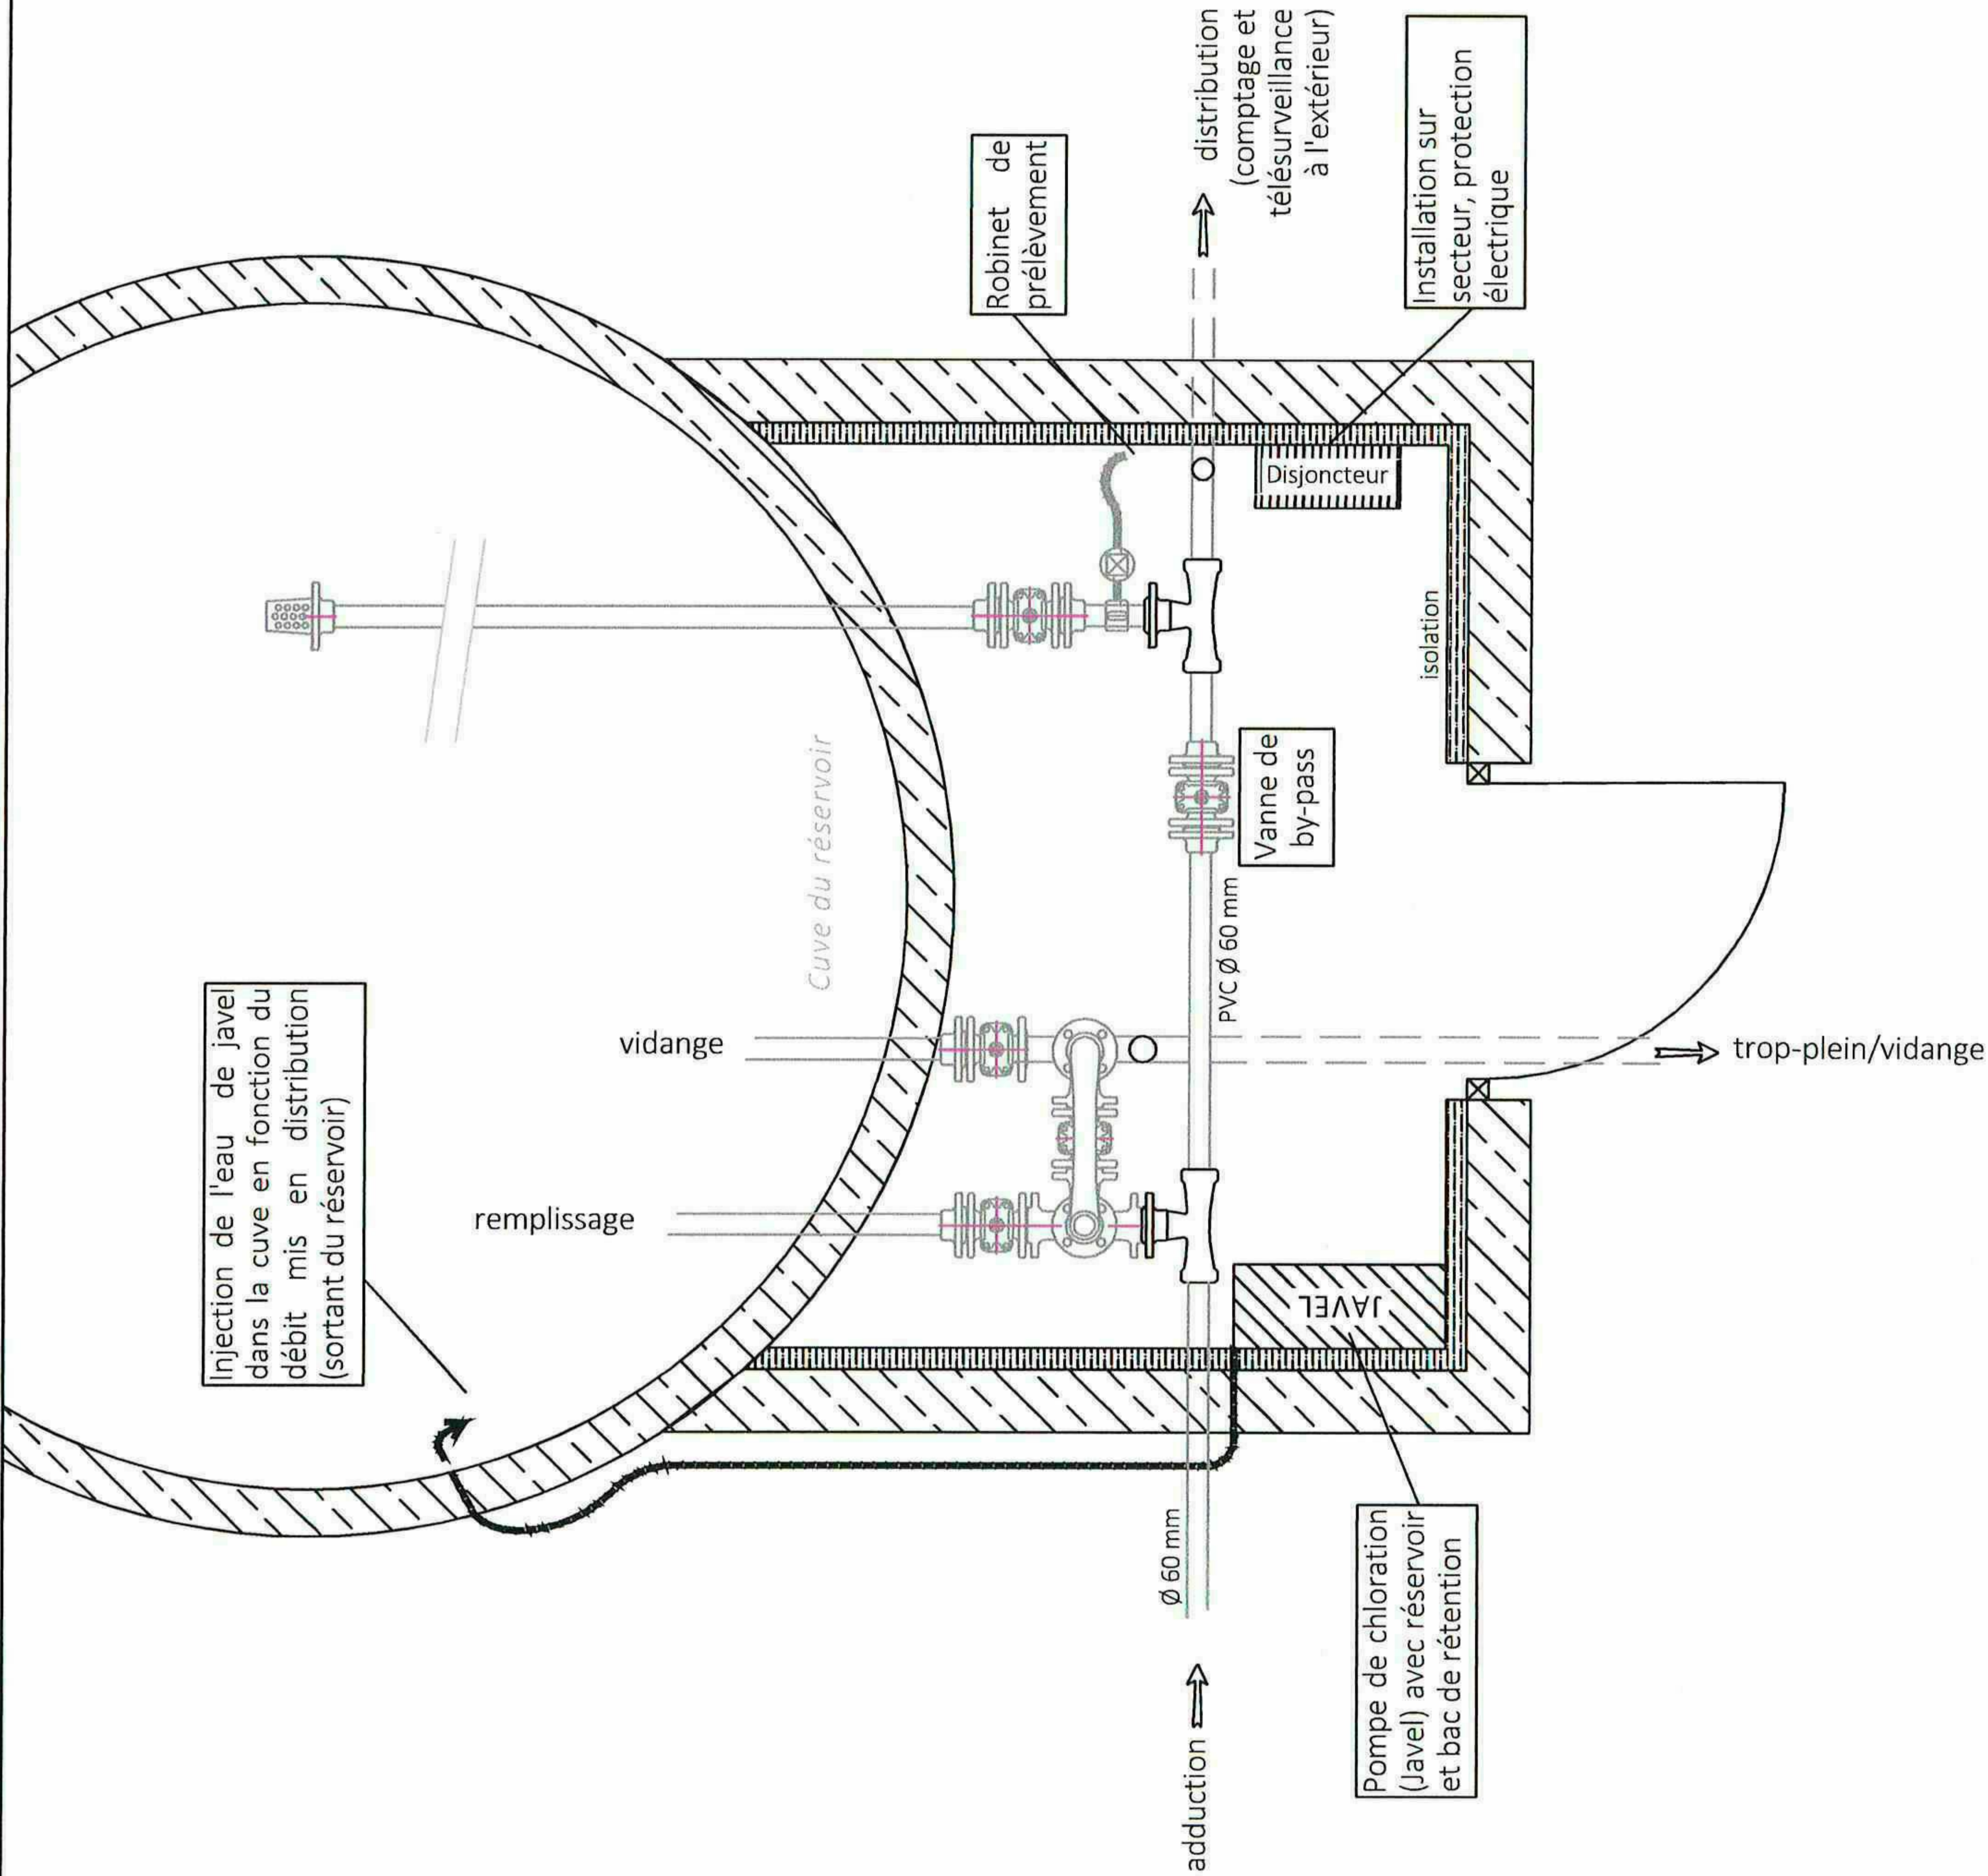

Commune de Dourbies

Captages des Laupies

Dispositif de désinfection

Pièce graphique

Réservoir des Laupies

Chloration dans la cuve du
réservoir en fonction du débit
sortant.

→ Régulation hiver / été

SE-06185


12/09/19	Adaptat° demandes ARS	LR/LR	B
19/04/17	Création	LR/LR	A
Date	Désignation	Dess/Vérif	ind.

Cabinet d'Etudes René GAXIEU sas



Infrastructures
VRD
Hydraulique
Electrification
Digues & Barrages
AMO exploitation

ZA Les Martelliez - 12 150 SEVERAC-D'AVEYRON
Tél : 05.65.59.41.37 - contact@gaxieu.fr

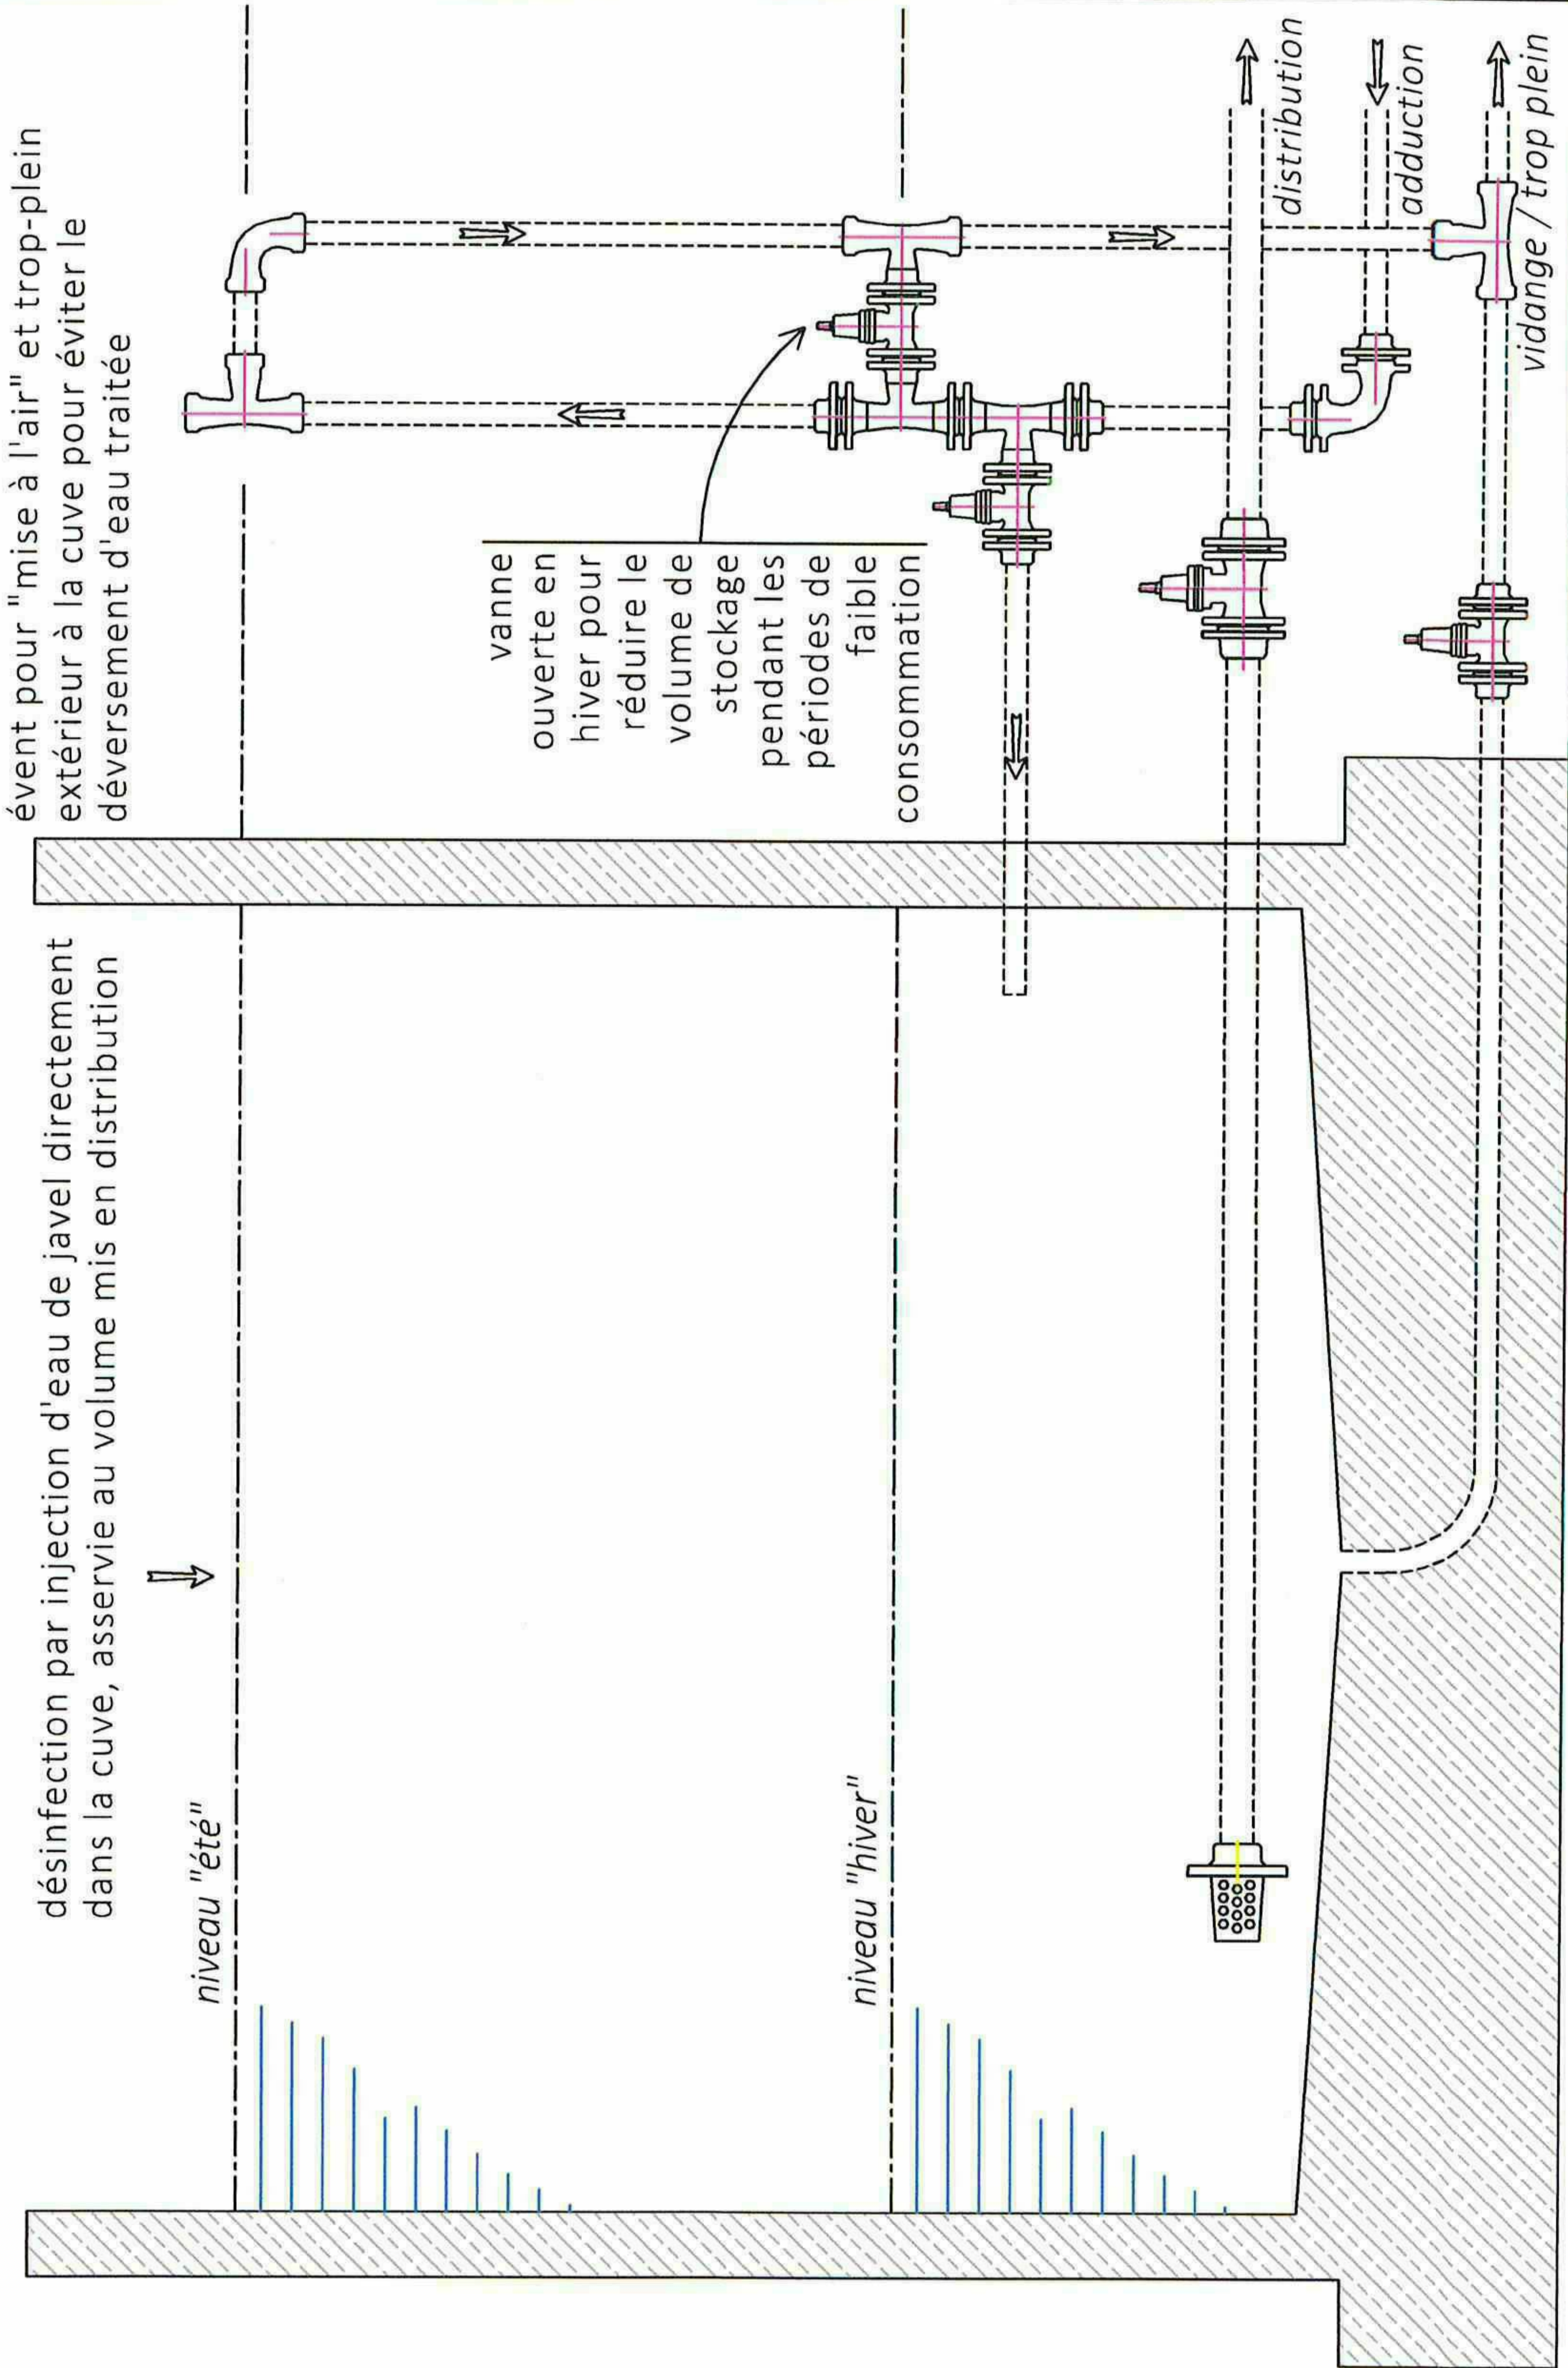

Commune de Dourbies

Captage des Laupiettes

Dispositif de désinfection

Pièce graphique

Réservoir des Laupiettes

Chloration dans la cuve du réservoir en fonction du débit sortant.

→ Organisation de la chambre des vannes


SE-06185			
12/09/19	Adaptat° demandes ARS	LR/LR	B
19/04/17	Création	LR/LR	A
Date	Désignation	Dess/Vérif	ind.

Cabinet d'Etudes René GAXIEU sas



Infrastructures
VRD
Hydraulique
Electrification
Digues & Barrages
AMO exploitation

ZA Les Martelliez - 12 150 SEVERAC-D'AVEYRON
Tél : 05.65.59.41.37 - contact@gaxieu.fr

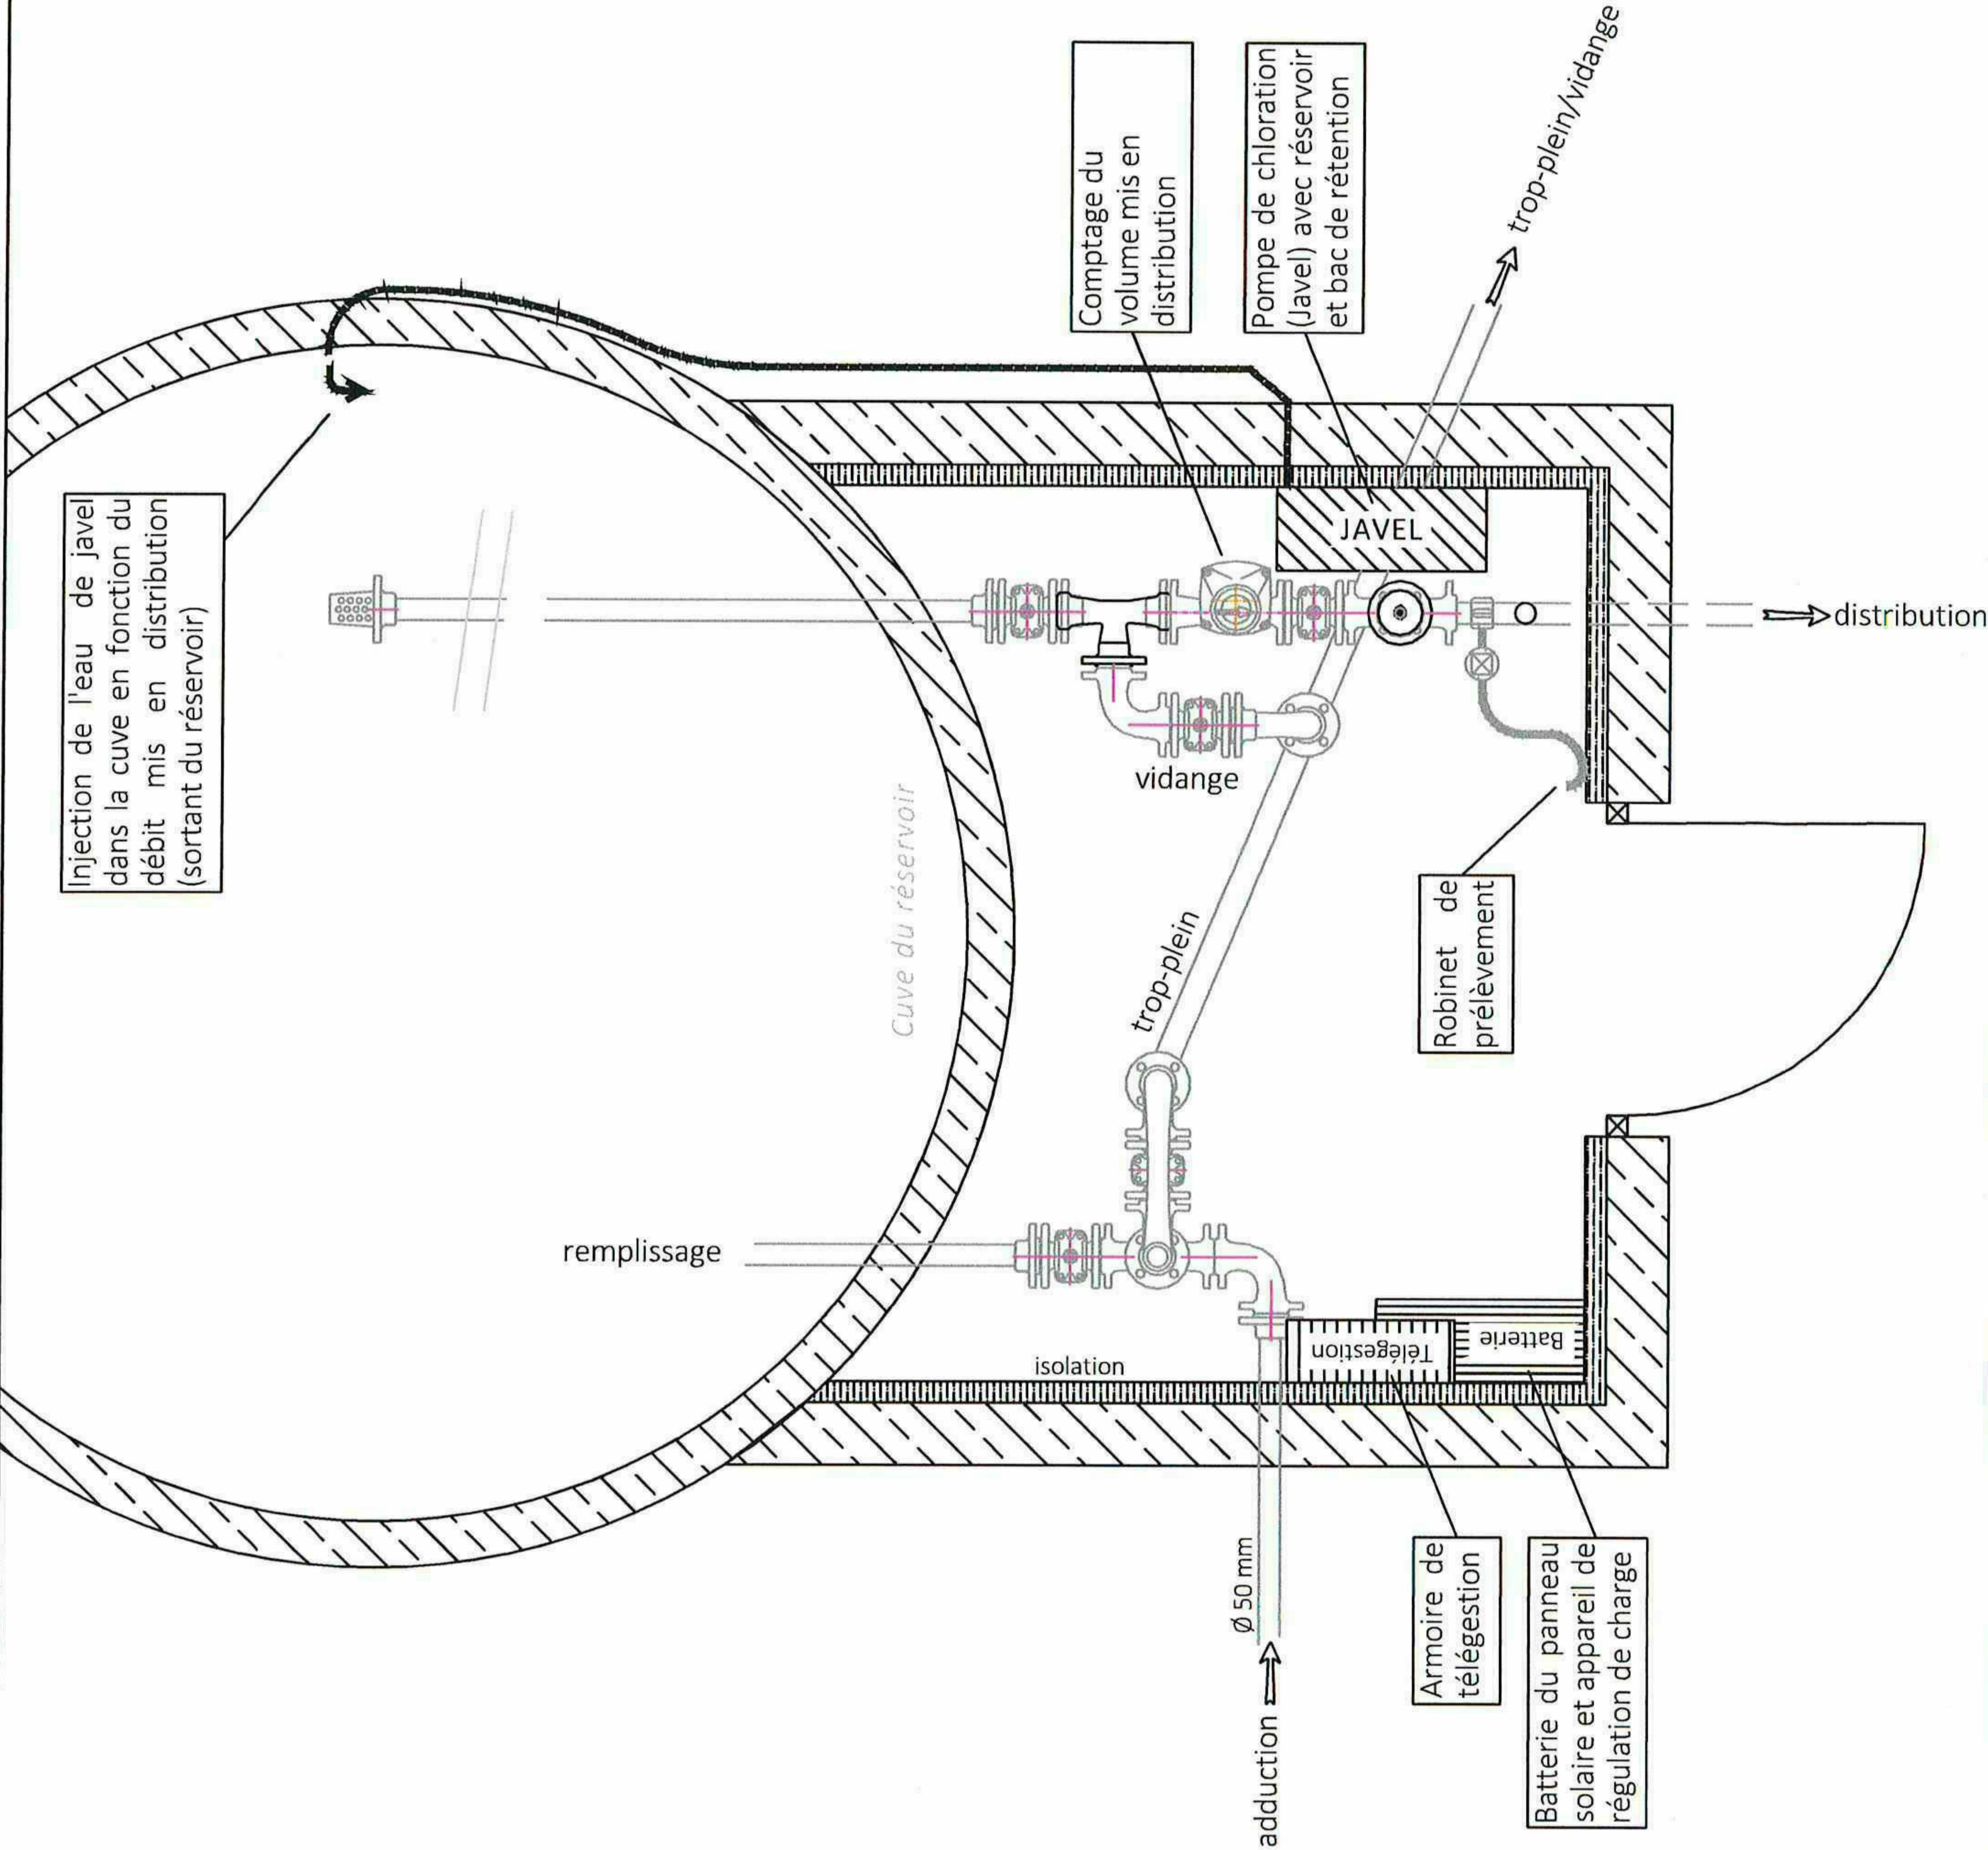

Commune de Dourbies

Captage des Laupiettes


Dispositif de désinfection

Pièce graphique

Réservoir des Laupiettes

Chloration dans la cuve du
réservoir en fonction du débit
sortant.

→ Régulation hiver / été

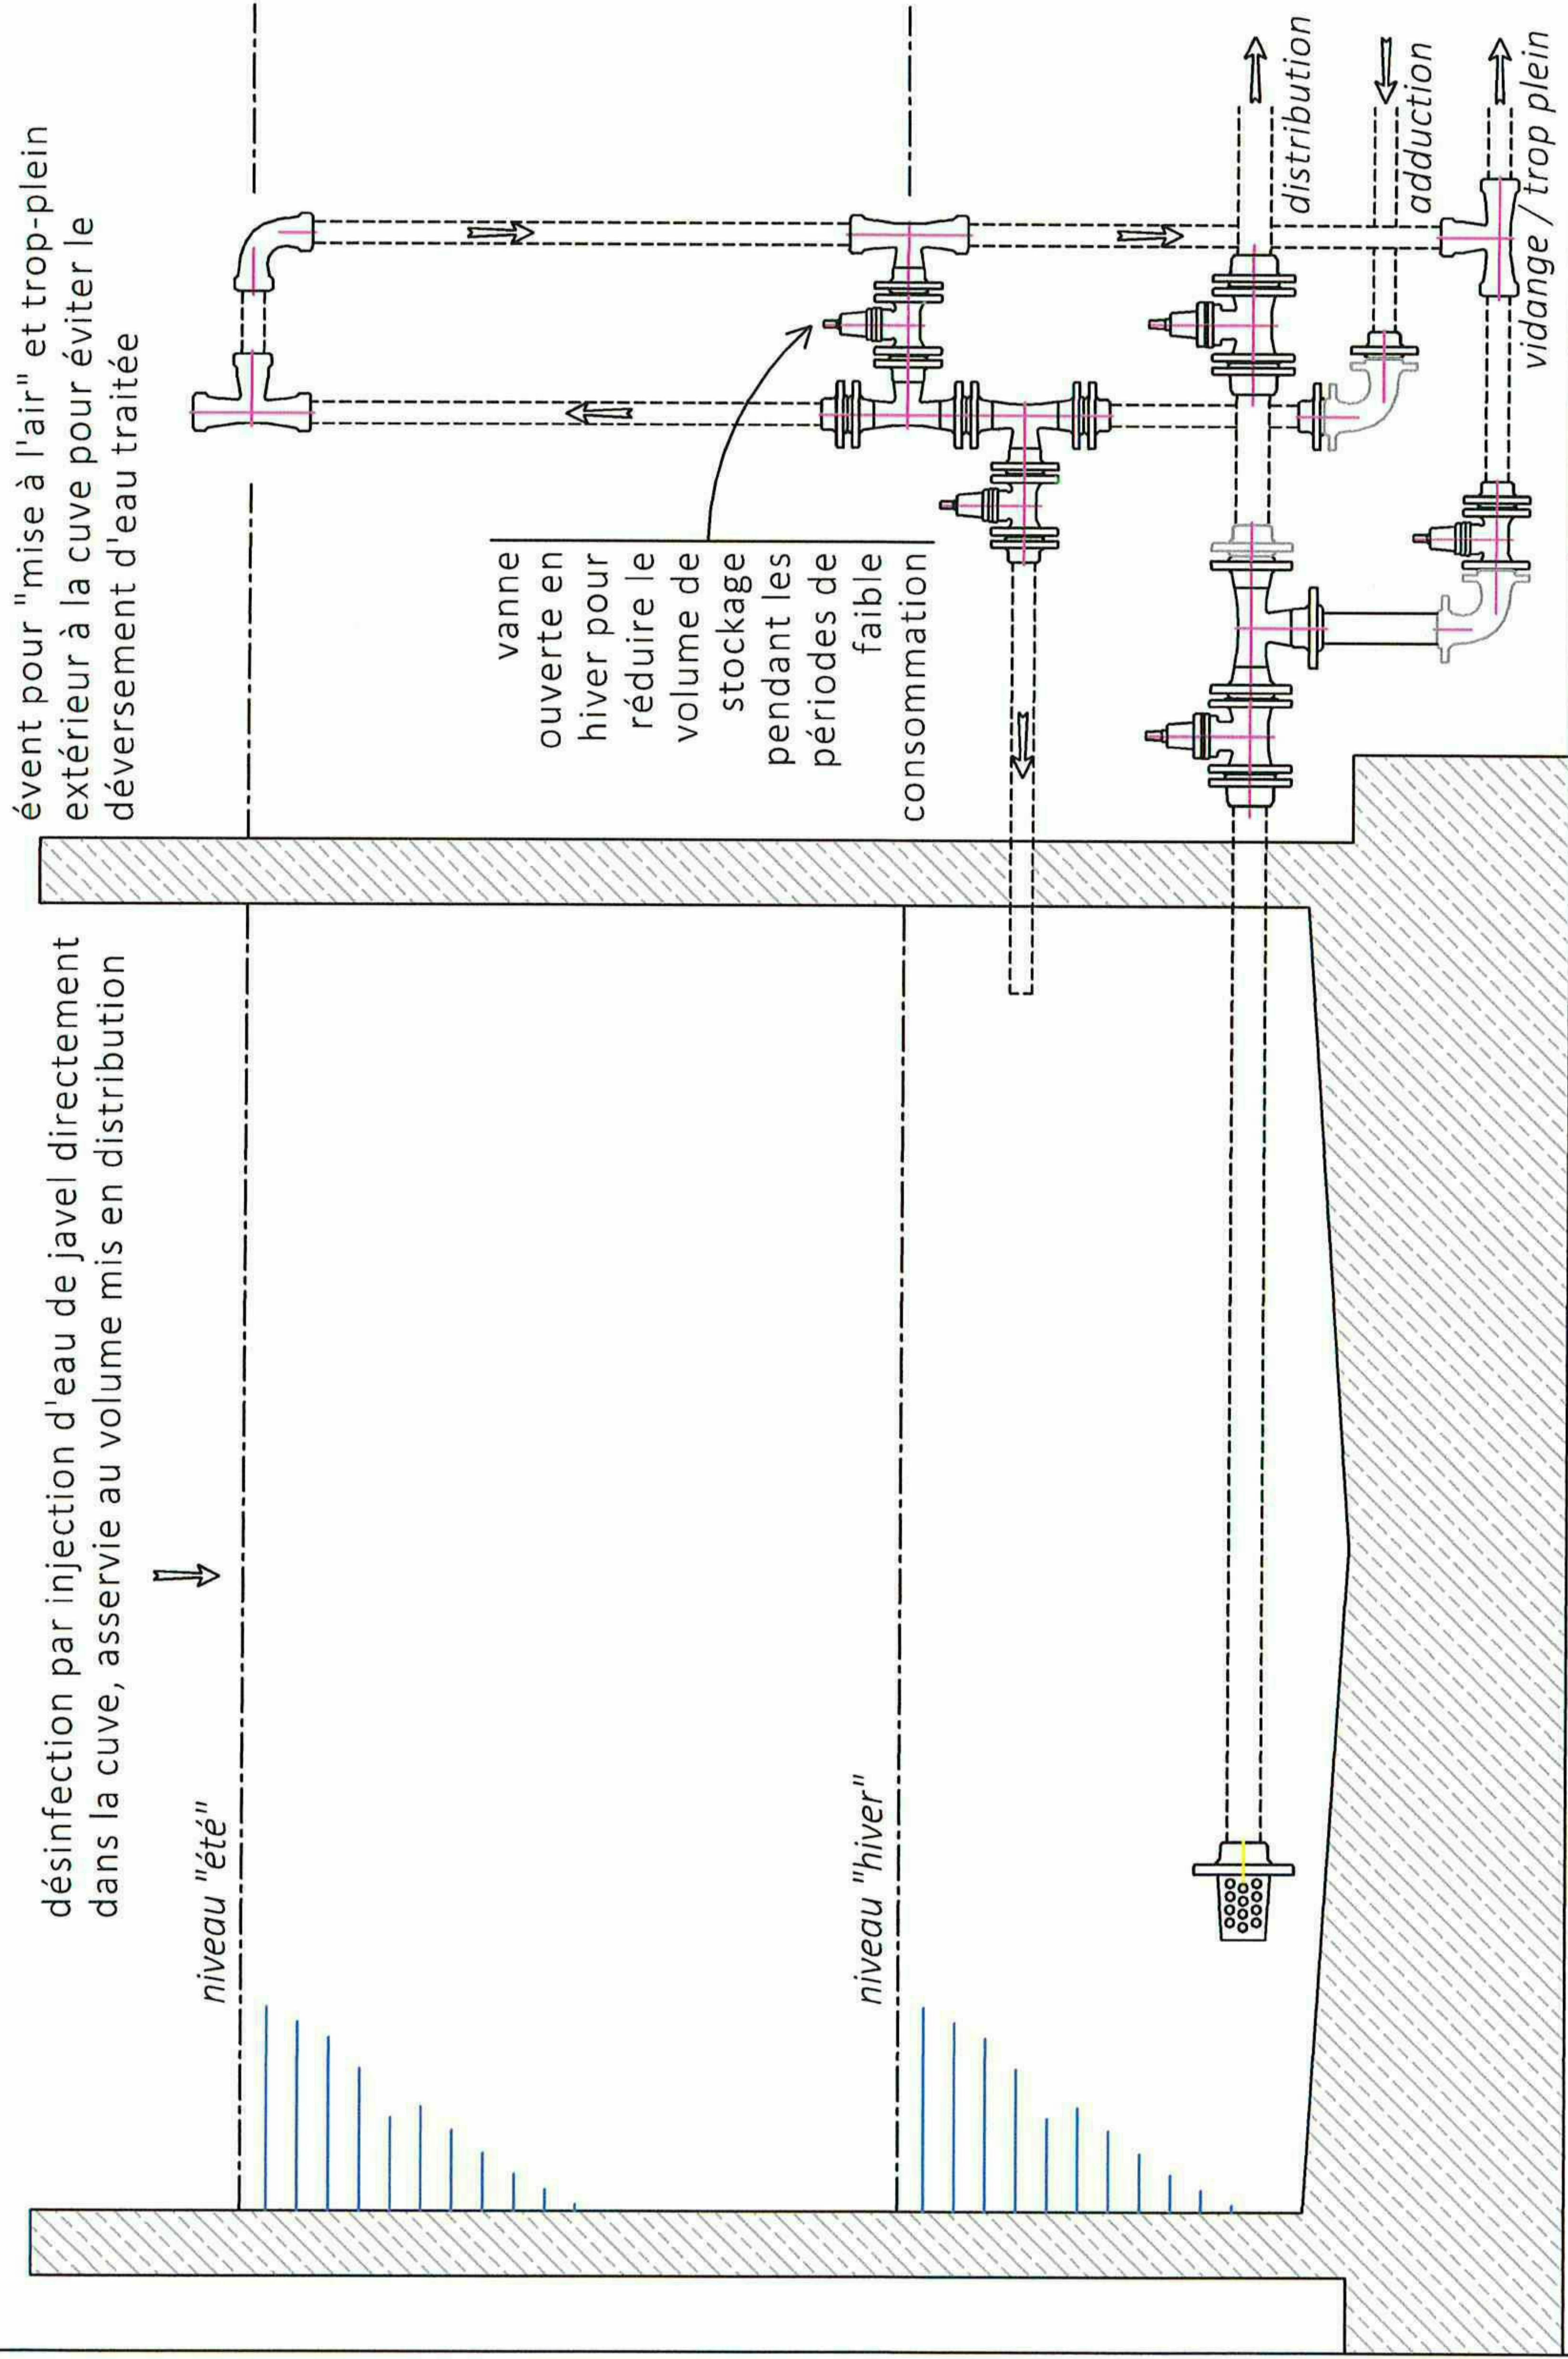

SE-06185			
12/09/19	Adaptat° demandes ARS	LR/LR	B
19/04/17	Création	LR/LR	A
Date	Désignation	Dess/Vérif	Ind.

Cabinet d'Etudes René GAXIEU sas



Infrastructures
VRD
Hydraulique
Electrification
Digues & Barrages
AMO exploitation
ZA Les Marteliez - 12 150 SEVERAC-D'AVEYRON
Tél : 05.65.59.41.37 - contact@gaxieu.fr

Commune de Dourbies

Captages du Viala

Dispositif de désinfection

Pièce graphique

Réservoir du Viala

Chloration dans la cuve du réservoir en fonction du débit sortant.


→ Organisation de la chambre des vannes

SE-06185			
12/09/19	Adaptat° demandes ARS	LR/LR	B
19/04/17	Création	LR/LR	A
Date	Désignation	Dess/Vérif	Ind.

Cabinet d'Etudes René GAXIEU sas



ZA Les Marteliez - 12 150 SEVERAC-D'AVEYRON
Tél : 05.65.59.41.37 - contact@gaxieu.fr

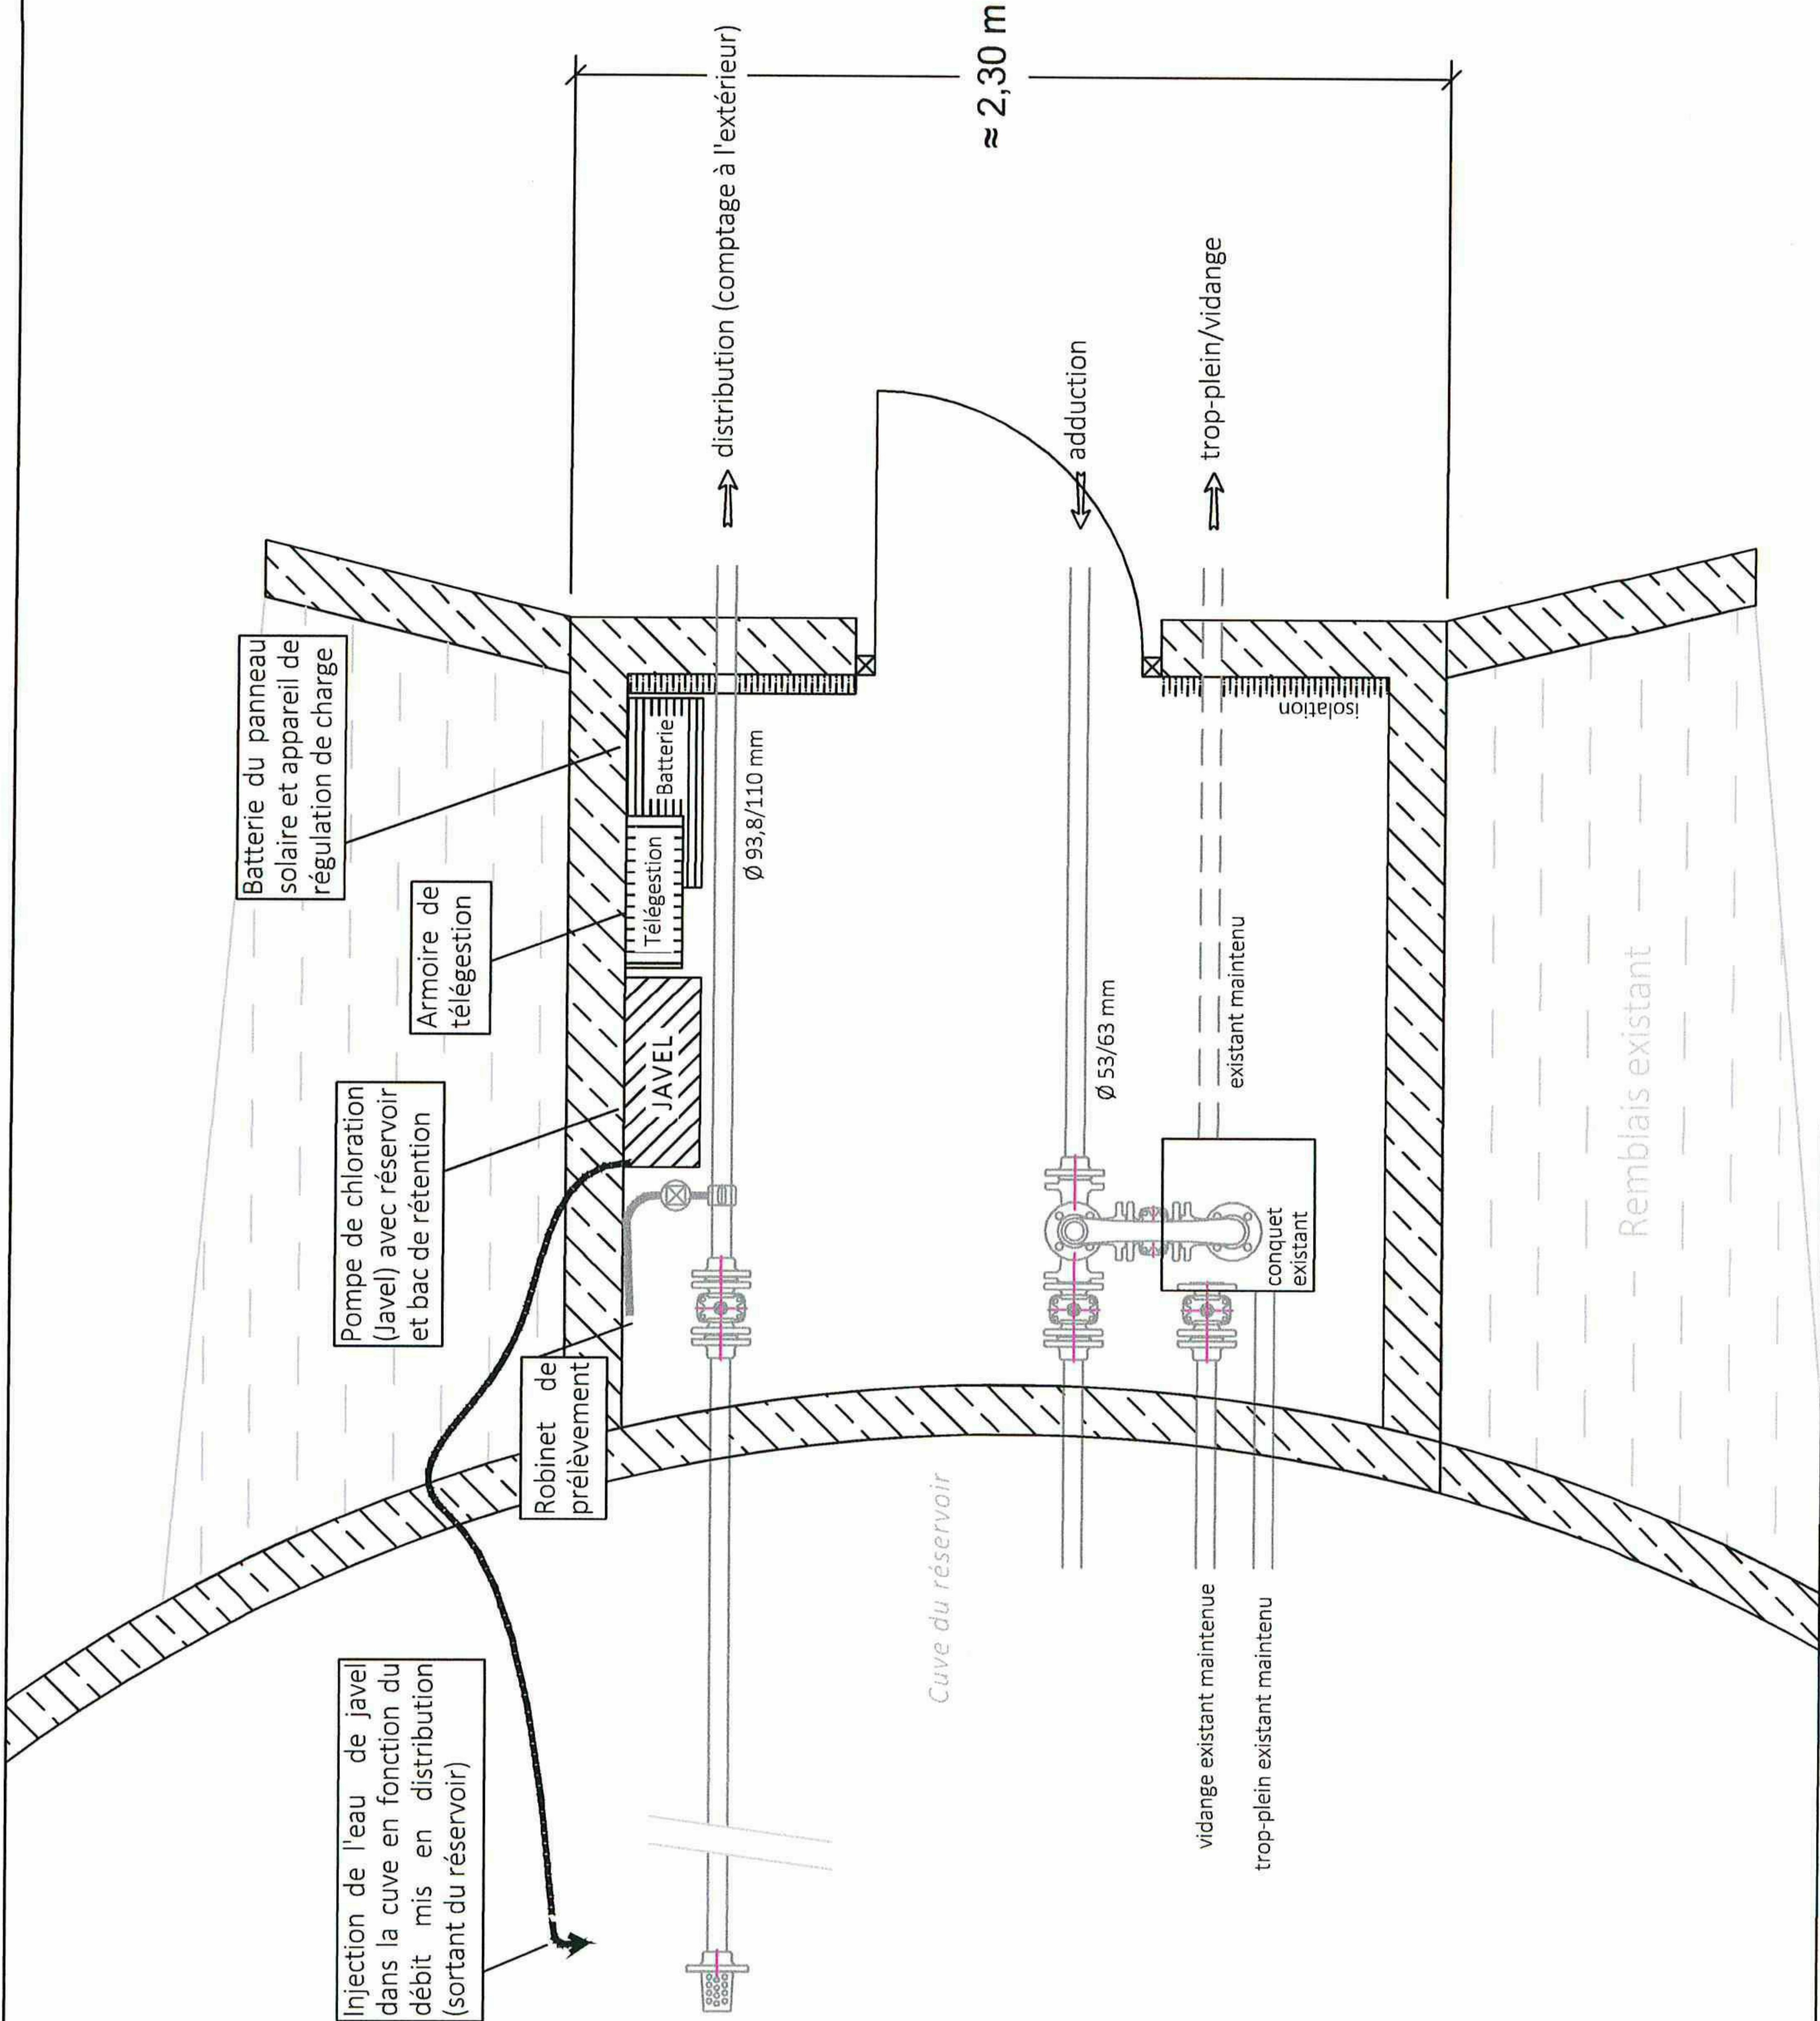

Commune de Dourbies

Captages du Viala

Dispositif de désinfection

Pièce graphique

Réservoir du Viala

Chloration dans la cuve du
réservoir en fonction du débit
sortant.


→ Régulation hiver / été

SE-06185			
12/09/19	Adaptat° demandes ARS	LR/LR	B
19/04/17	Création	LR/LR	A
Date	Désignation	Dess/Vérif	ind.

Cabinet d'Etudes René GAXIEU sas



ZA Les Martelliez - 12 150 SEVERAC-D'AVEYRON
Tél : 05.65.59.41.37 - contact@gaxieu.fr

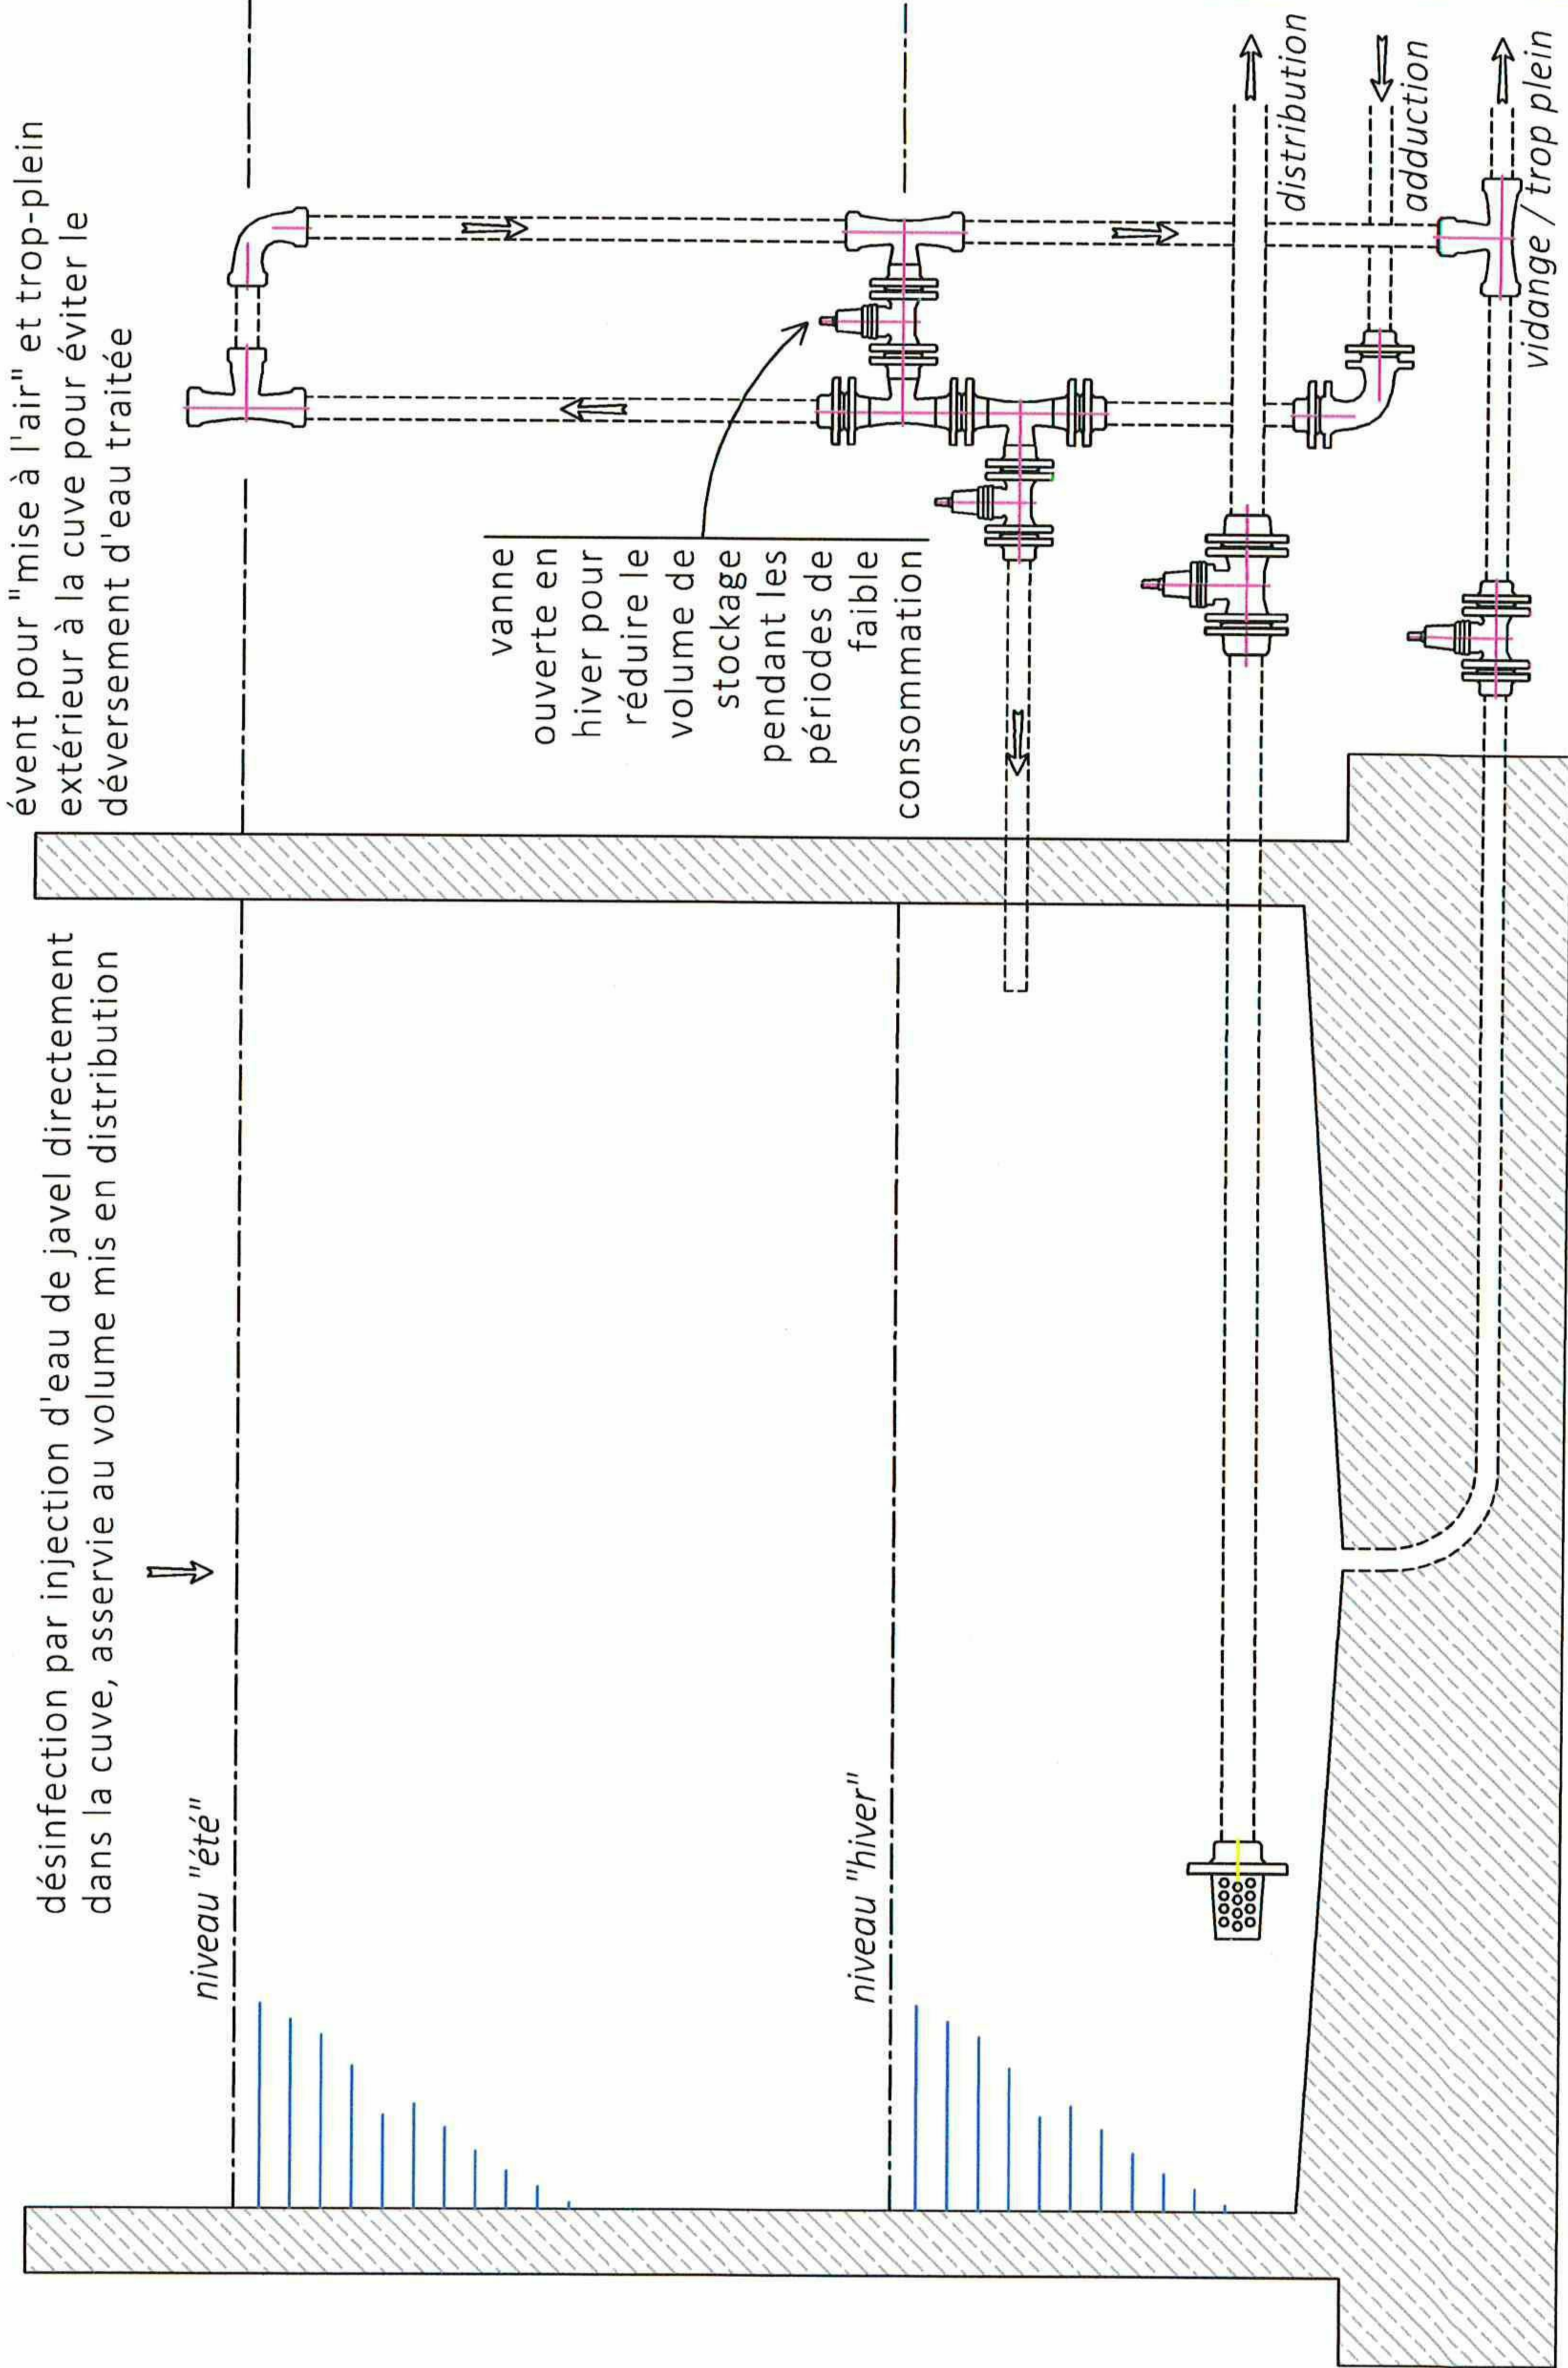

Commune de Dourbies

Captages de Prunaret

Dispositif de désinfection

Pièce graphique

Traitement à Pratlac

Désinfection de l'eau mise en distribution par rayonnement UV.

→ Organisation du traitement
(vue en coupe)

SE-06185


12/09/19	Adaptat° demandes ARS	LR/LR	B
19/04/17	Création	LR/LR	A
Date	Désignation	Dess/Vérif	ind.

Cabinet d'Etudes René GAXIEU sas



Infrastructures
VRD
Hydraulique
Electrification
Digues & Barrages
AMO exploitation

ZA Les Martelliez - 12 150 SEVERAC-D'AVEYRON
Tél : 05.65.59.41.37 - contact@gaxieu.fr

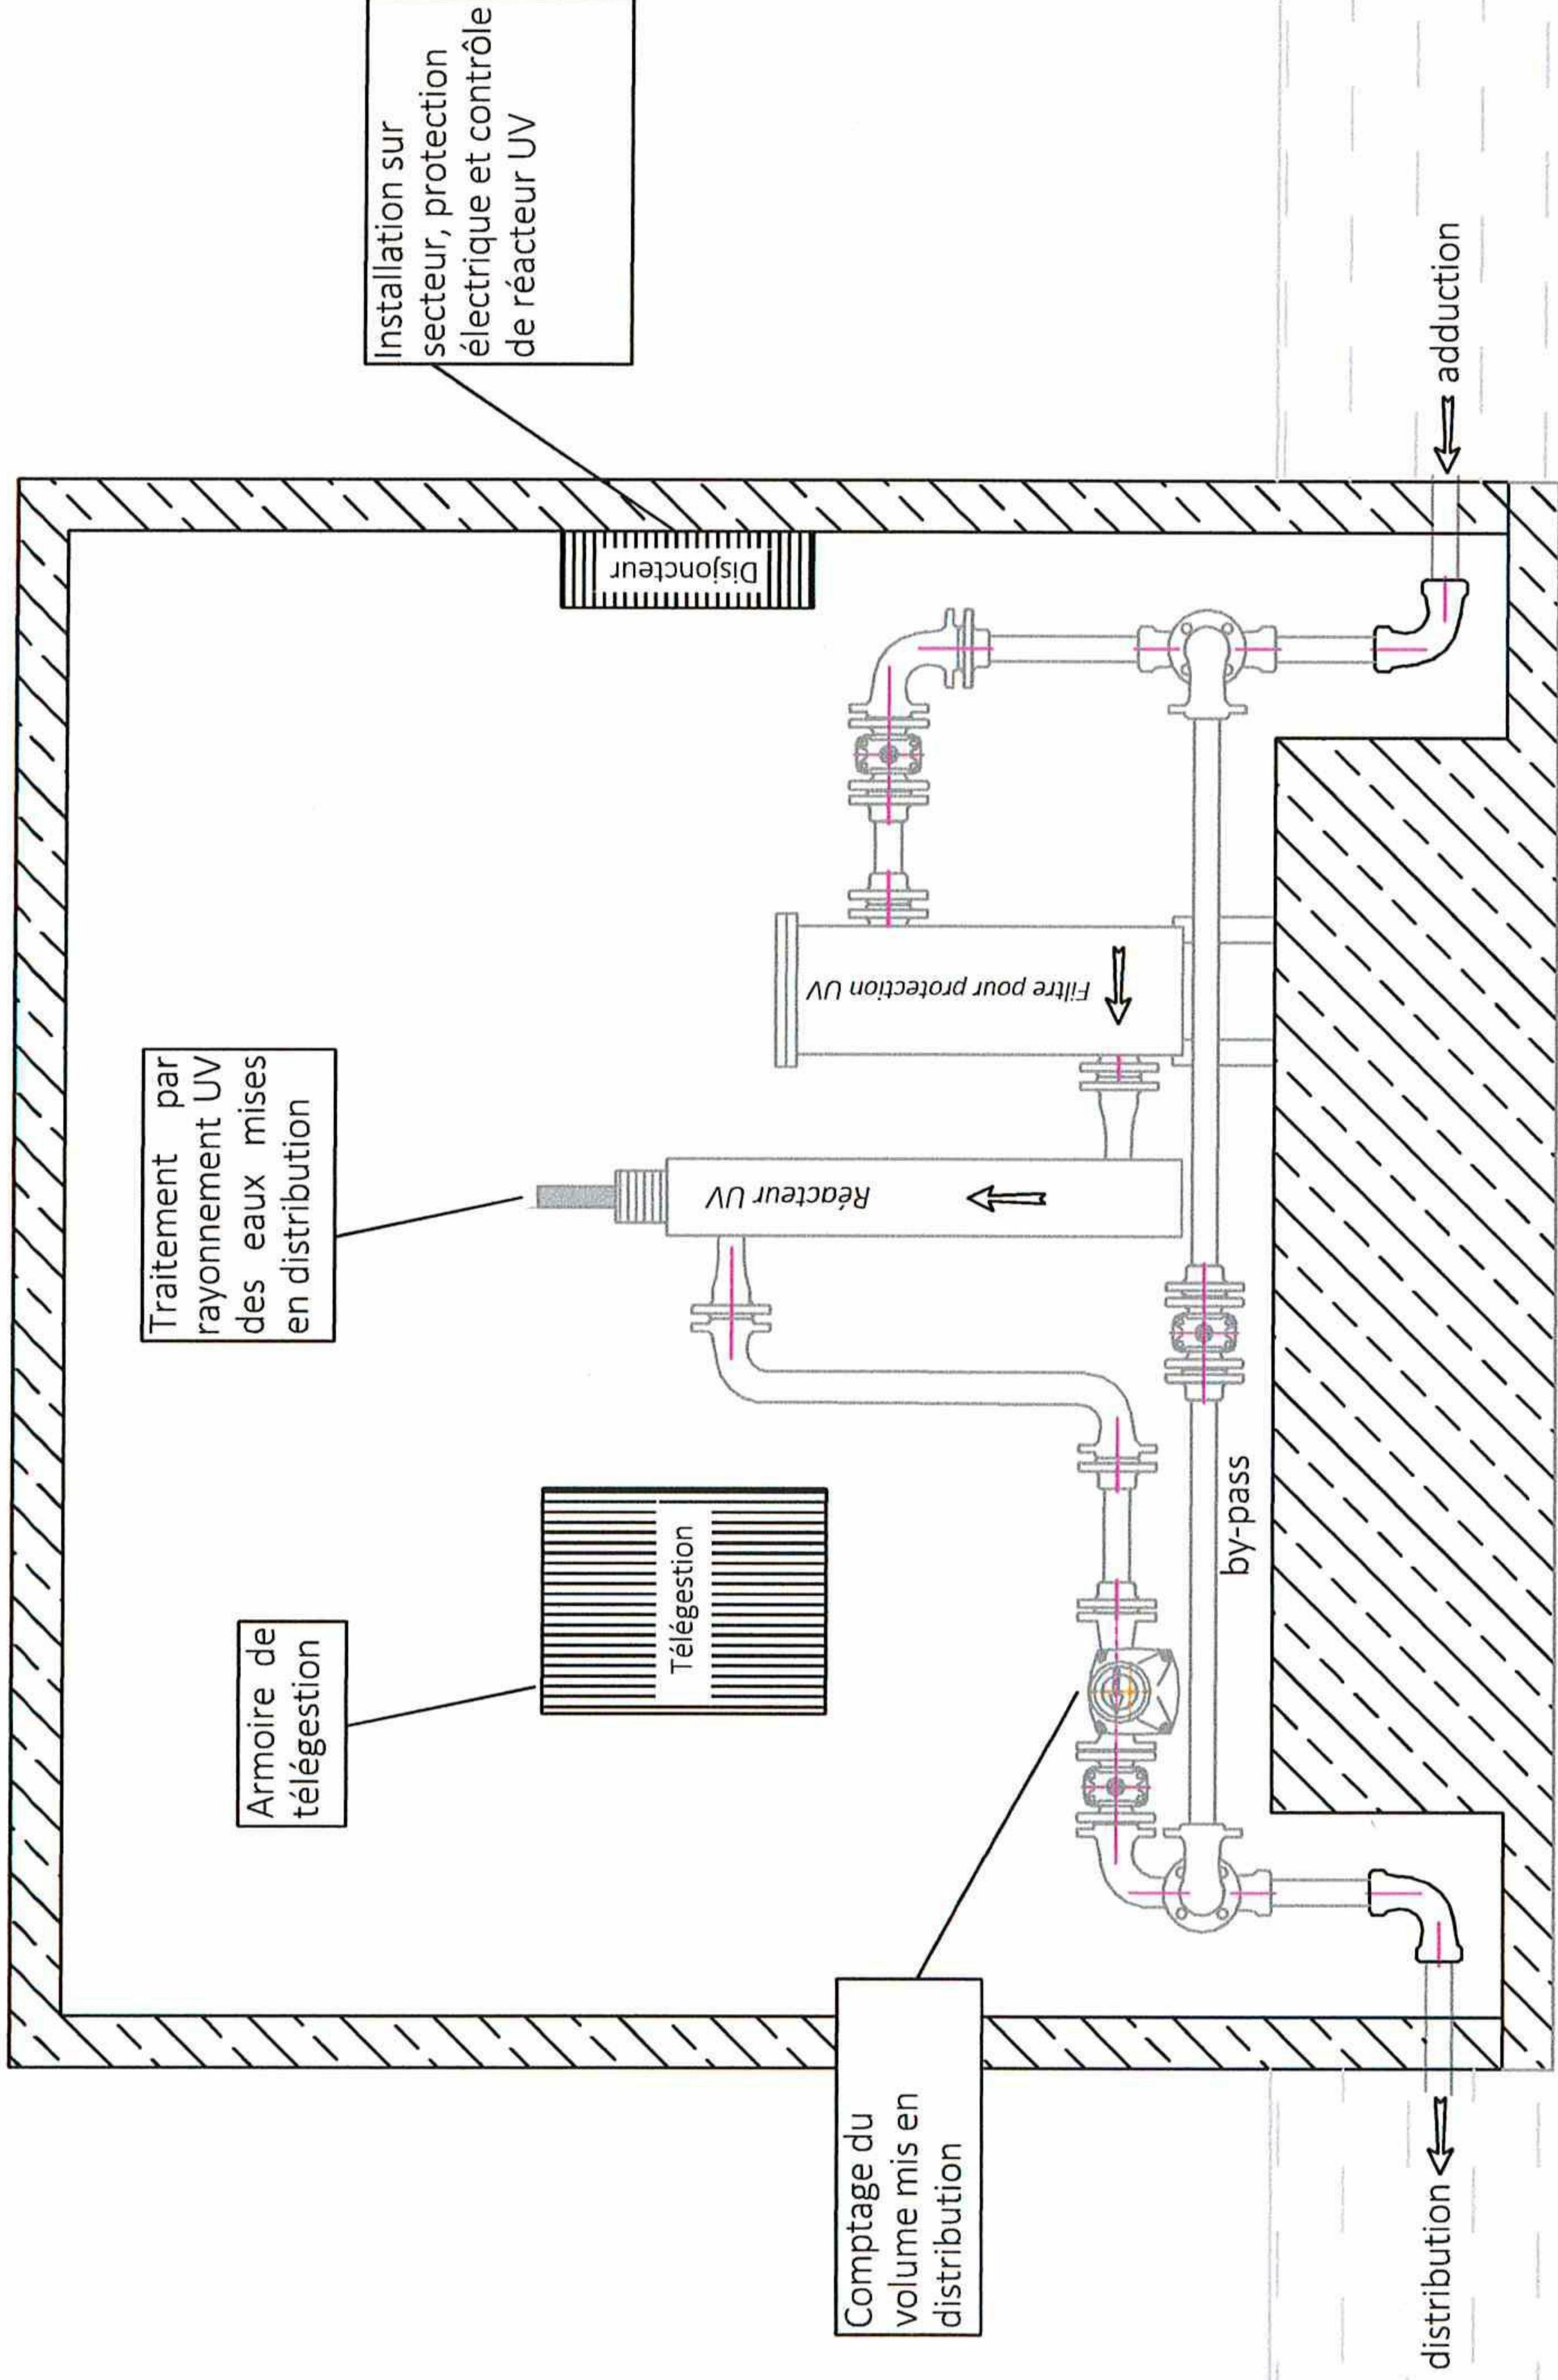

Dispositif de désinfection

Pièce graphique

Réservoir du Camping

Chloration dans la cuve du réservoir en fonction du débit entrant.

→ Organisation de la chambre des vannes

SE-06185

12/09/19	Adaptat° demandes ARS	LR/LR	B
19/04/17	Création	LR/LR	A
Date	Désignation	Dess/Vérif	ind.

Cabinet d'Etudes René GAXIEU sas



ZA Les Martelliez - 12 150 SEVERAC-D'AVEYRON
Tél : 05.65.59.41.37 - contact @gaxieu.fr

