


PLAN DE REAMENAGEMENT
REAMENAGEMENT AVEC DES ESPECES AUTOCHTONES

ATDx 1/3000 Coordonnées Lambert 93-NGF

25 juin 2013

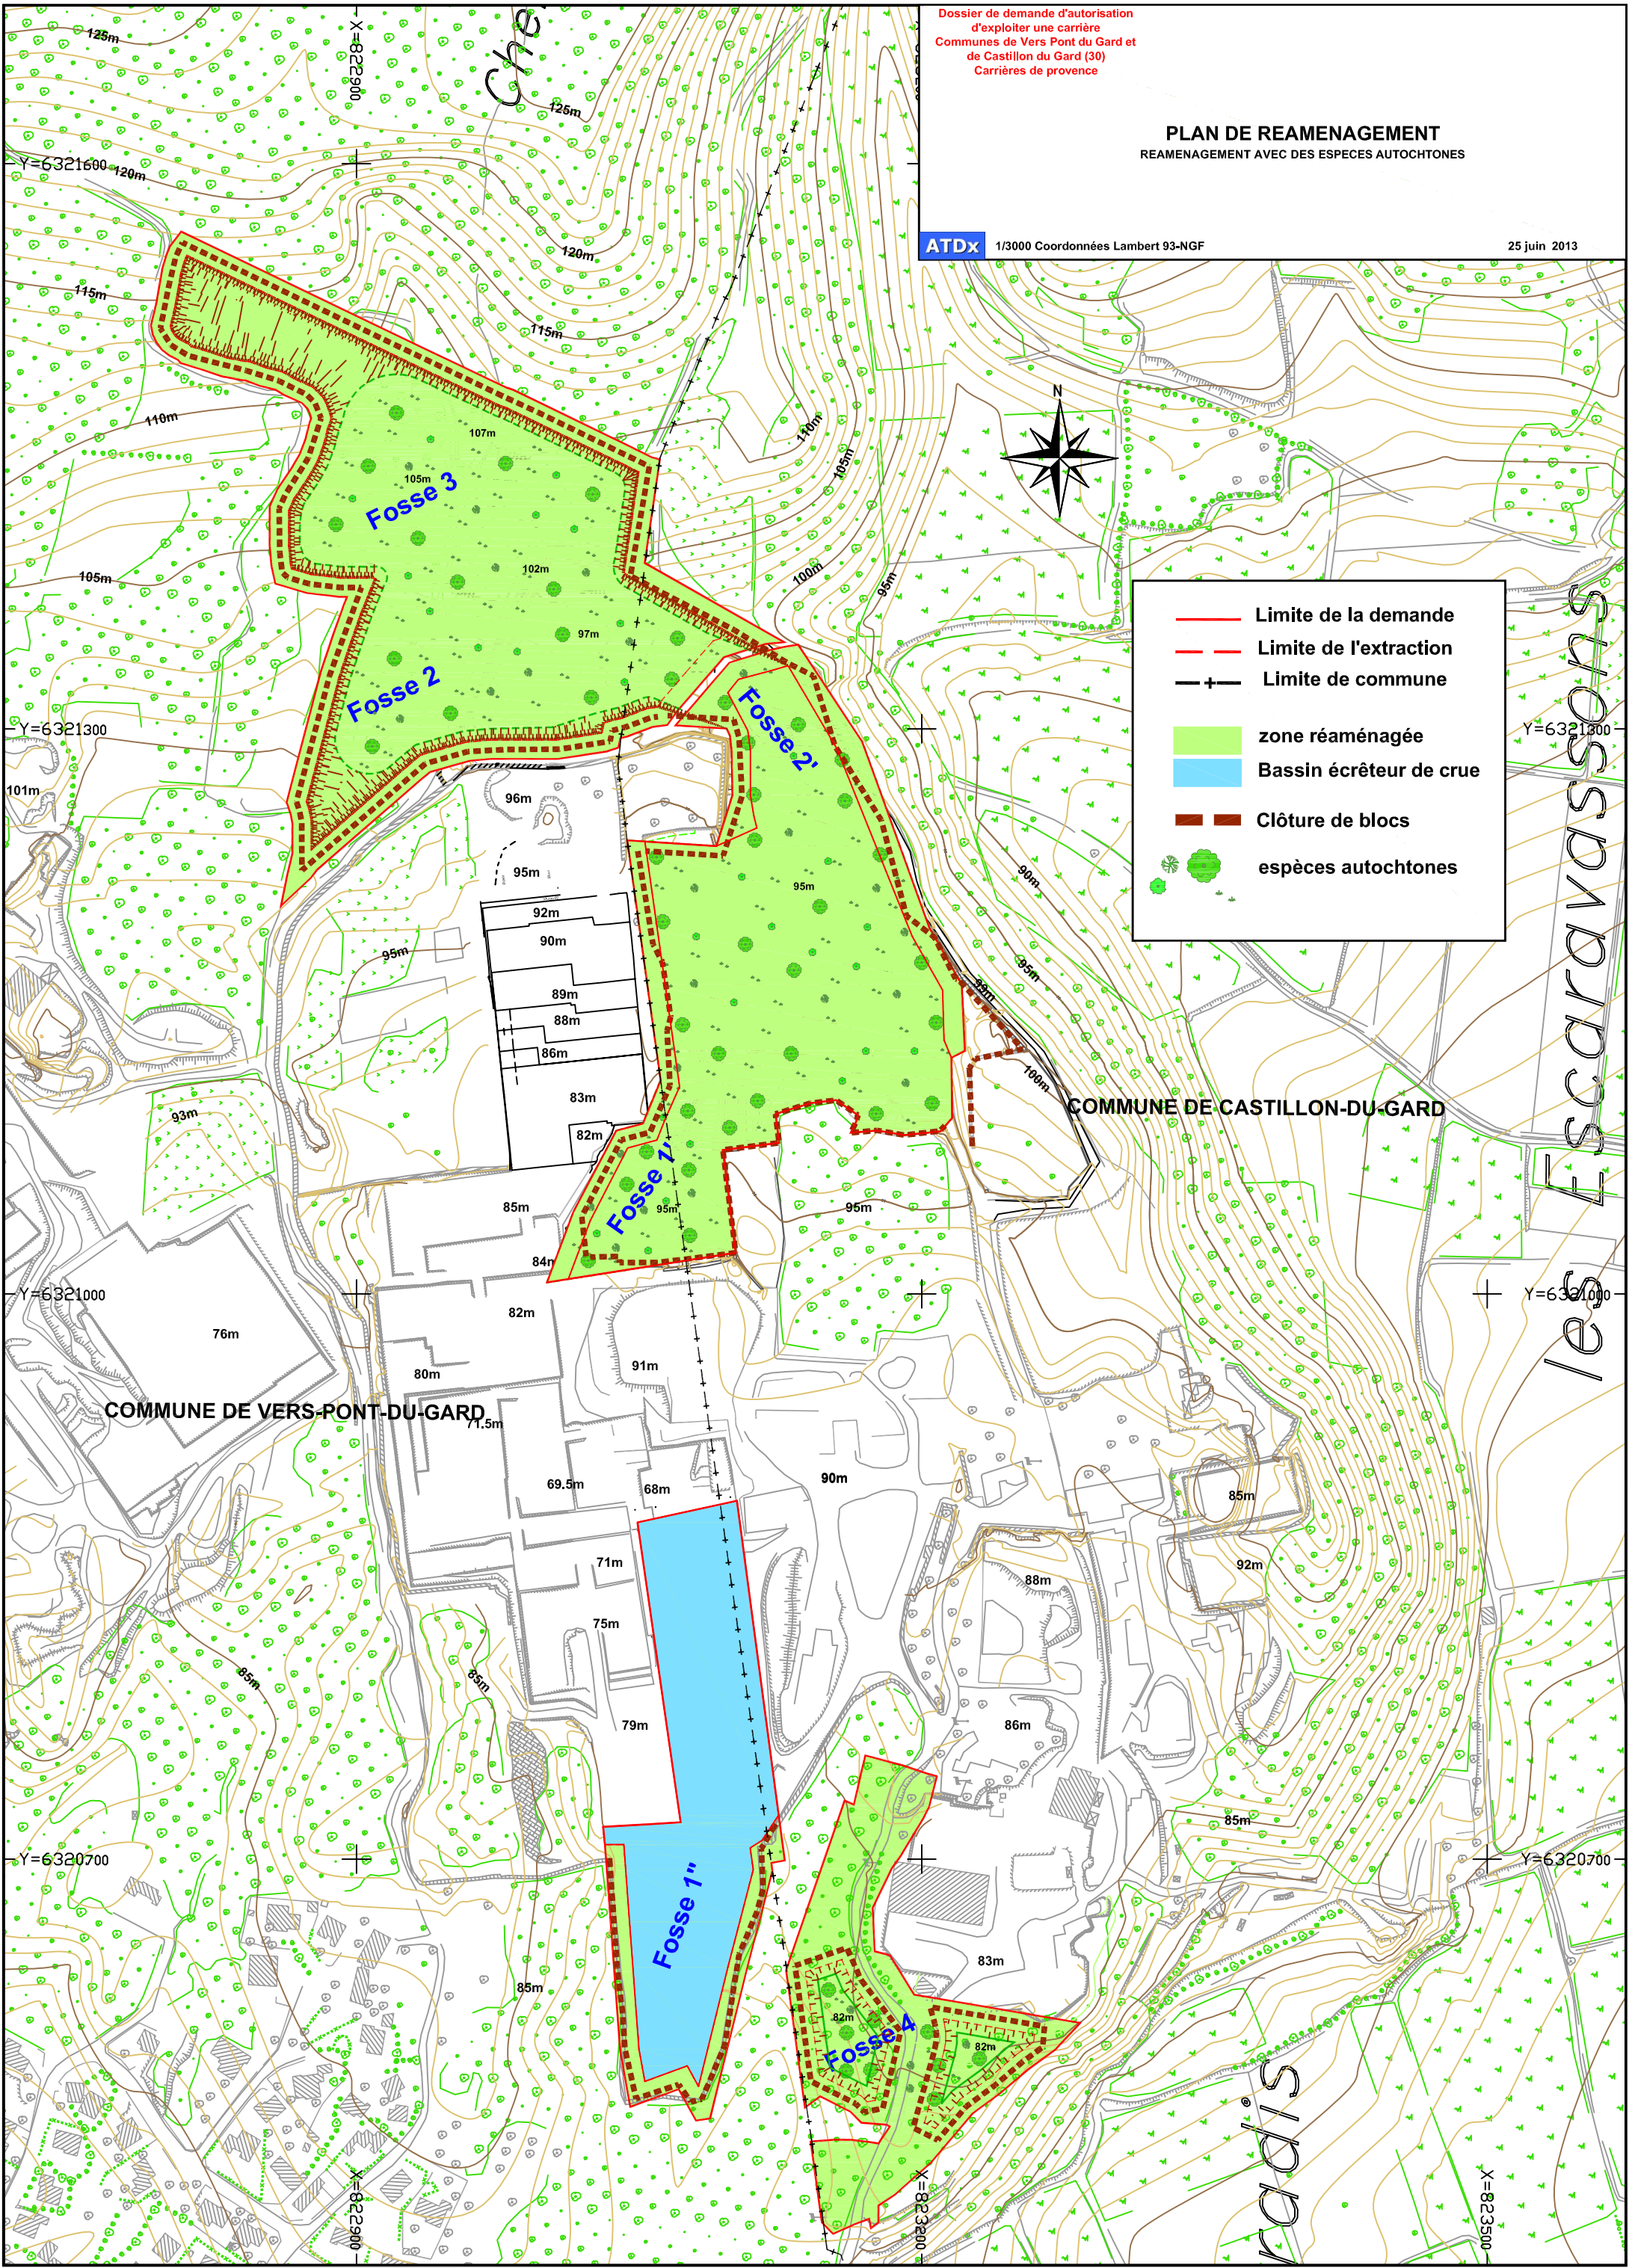

- Limite de la demande
- - - Limite de l'extraction
- + - Limite de commune
- zone réaménagée
- Bassin écreteur de crue
- - - Clôture de blocs
- espèces autochtones

COMMUNE DE VERS-PONT-DU-GARD

COMMUNE DE CASTILLON-DU-GARD

les Escaravassons

radis