

PLAN DES ABORDS Pièce jointe n°2

ATD Echelle 1/2500
Coordonnées Lambert 93 - NGF

20 mai 2019




Légende

- Parcelaire
- Limite ISDI
- Limite ICPE demandé
- Rayon de 100m
- Habitation Affectation du bâtiment
- Garrigue occupation du sol

N= 3205.500

N= 3205.250

N= 3205.000

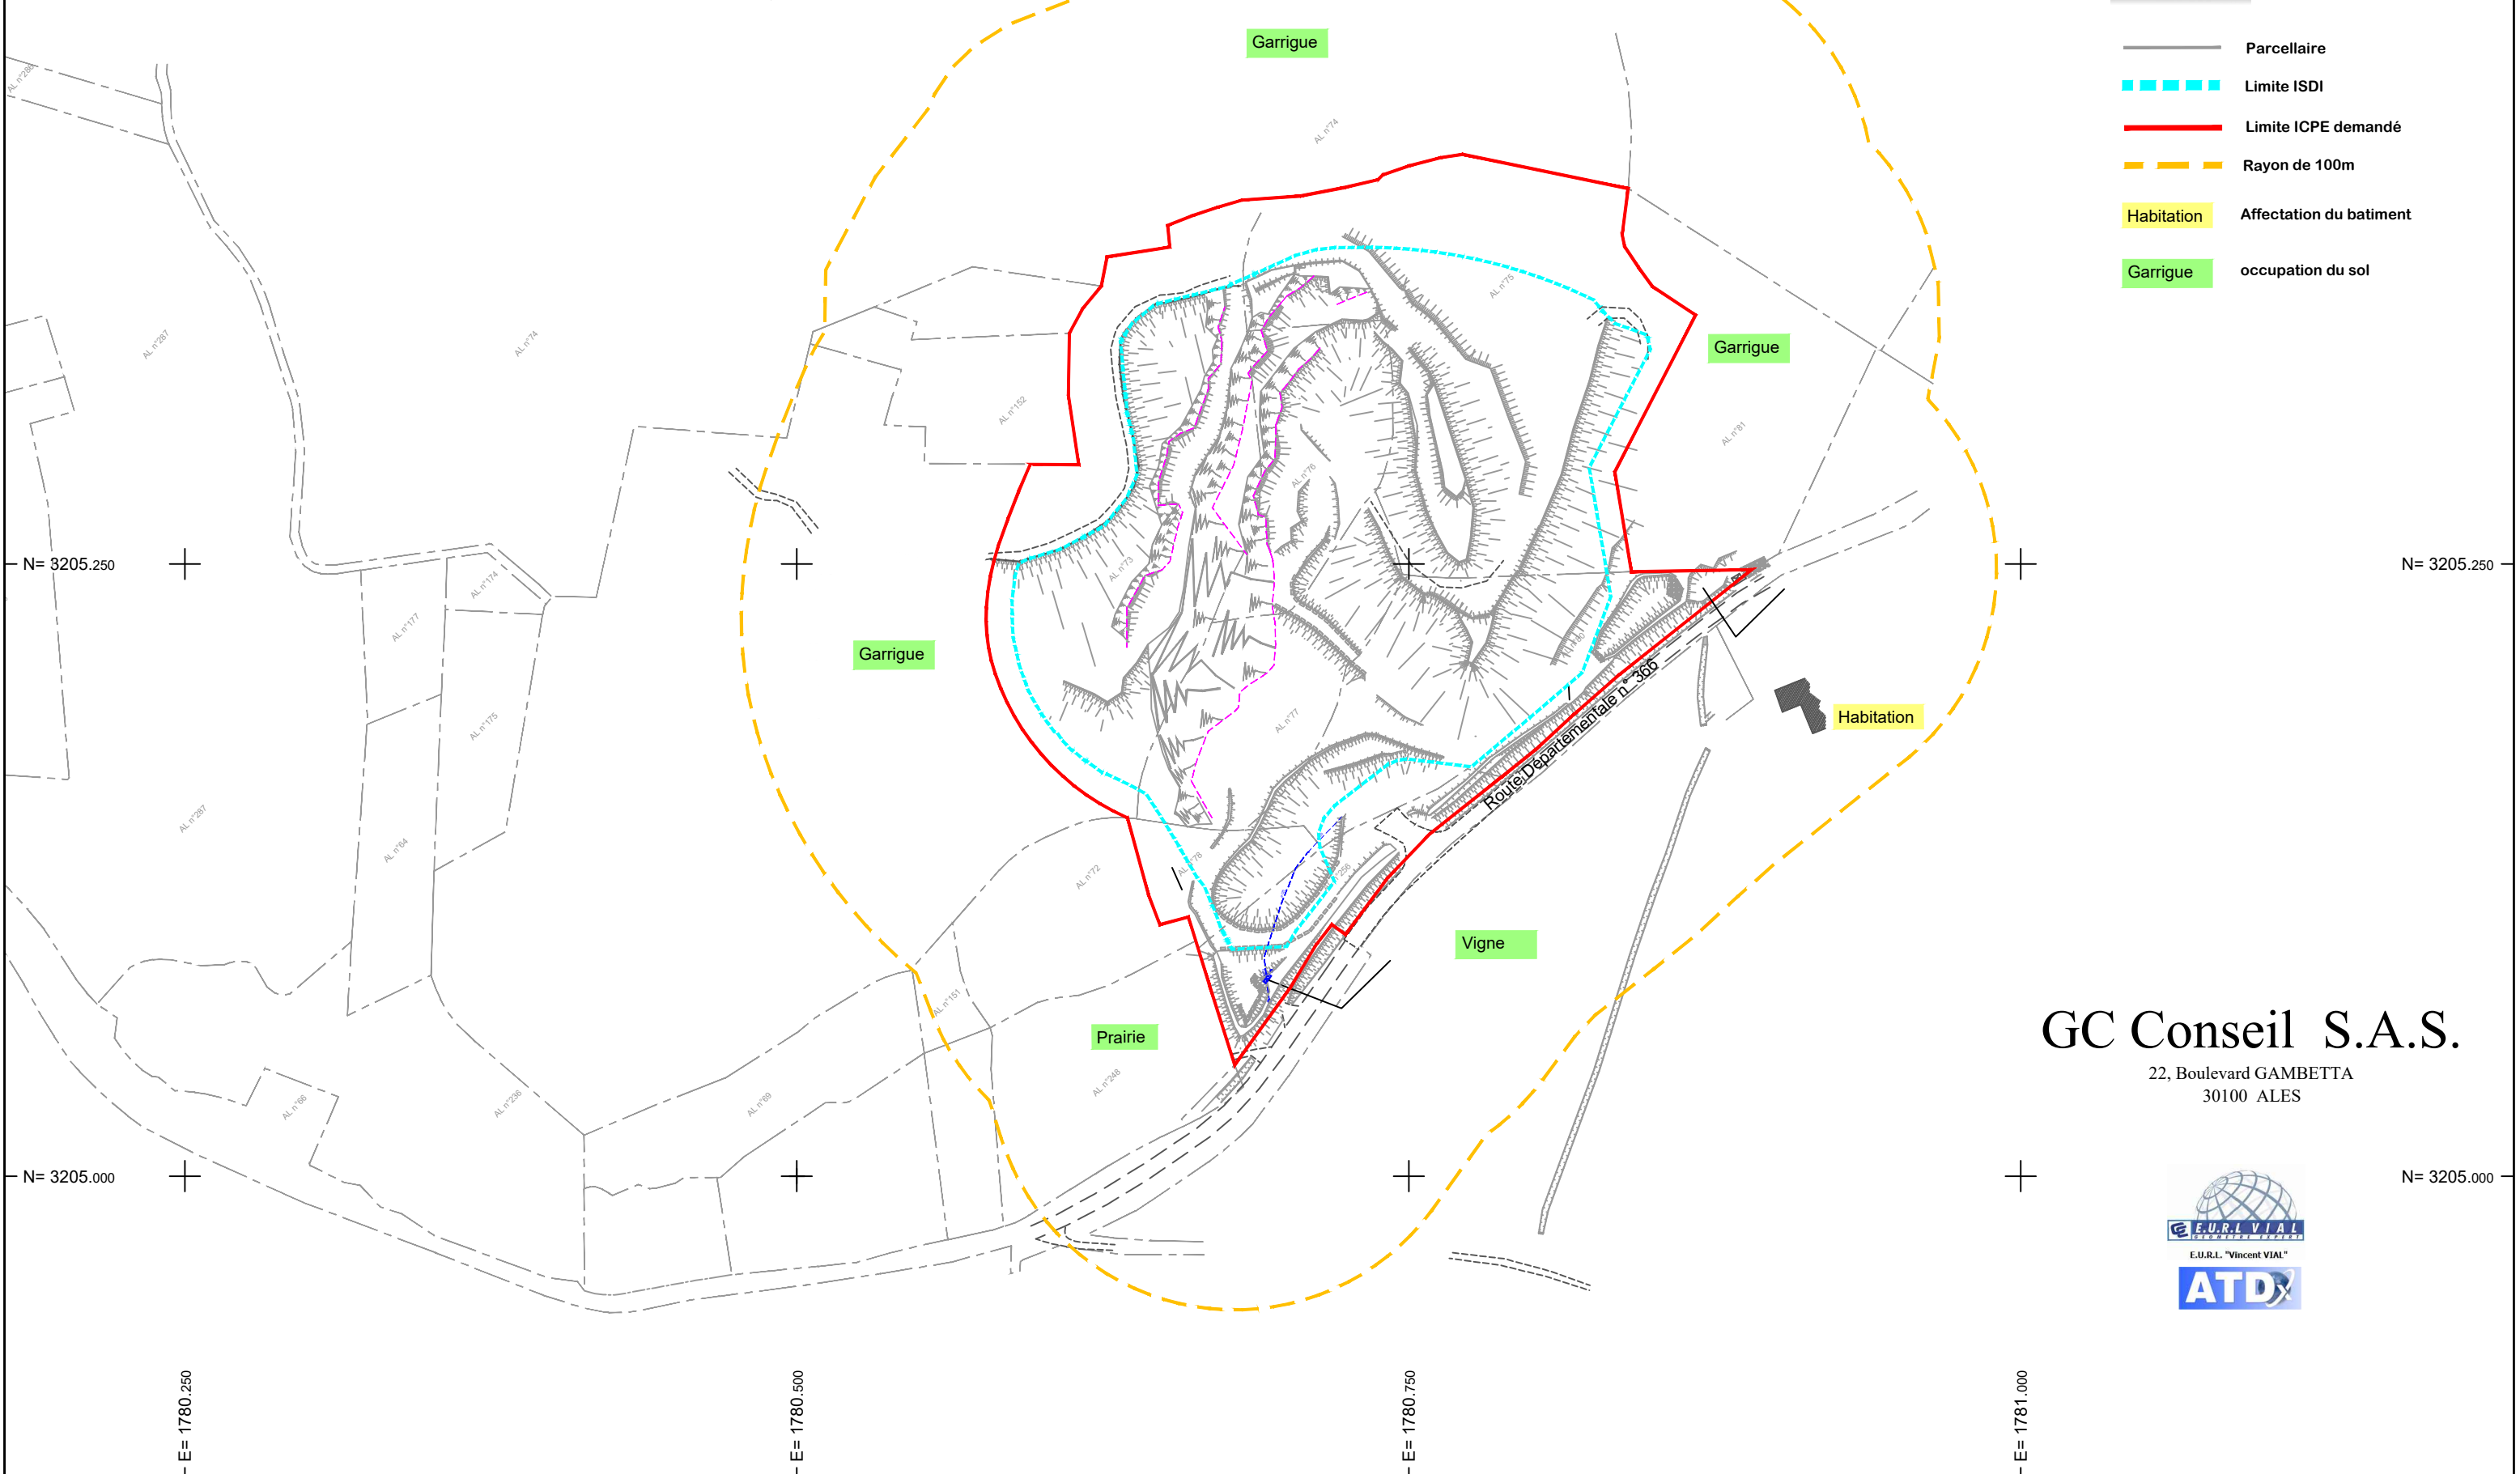

GC Conseil S.A.S.

22, Boulevard GAMBETTA
30100 ALES



E= 1780.250

E= 1780.500

E= 1780.750

E= 1781.000