

Section AL - Parcelles : 73-75-76-77-78-80-256

Ancienne Carrière de Poullan et Gaujac

Plan topographique

Mise à jour du 05/03/2019



P2b

GC Conseil S.A.S.

22, Boulevard GAMBETTA
30100 ALES

Légende

- P Piquet bois
- Clôture
- Mur de soutènement
- Mur bahut
- Mur
- Mur privatif
- Bati
- Talus
- Parcellaire
- Limite de propriété
- Limite ISDI
- Limite ICPE demandé
- Bande des 10m

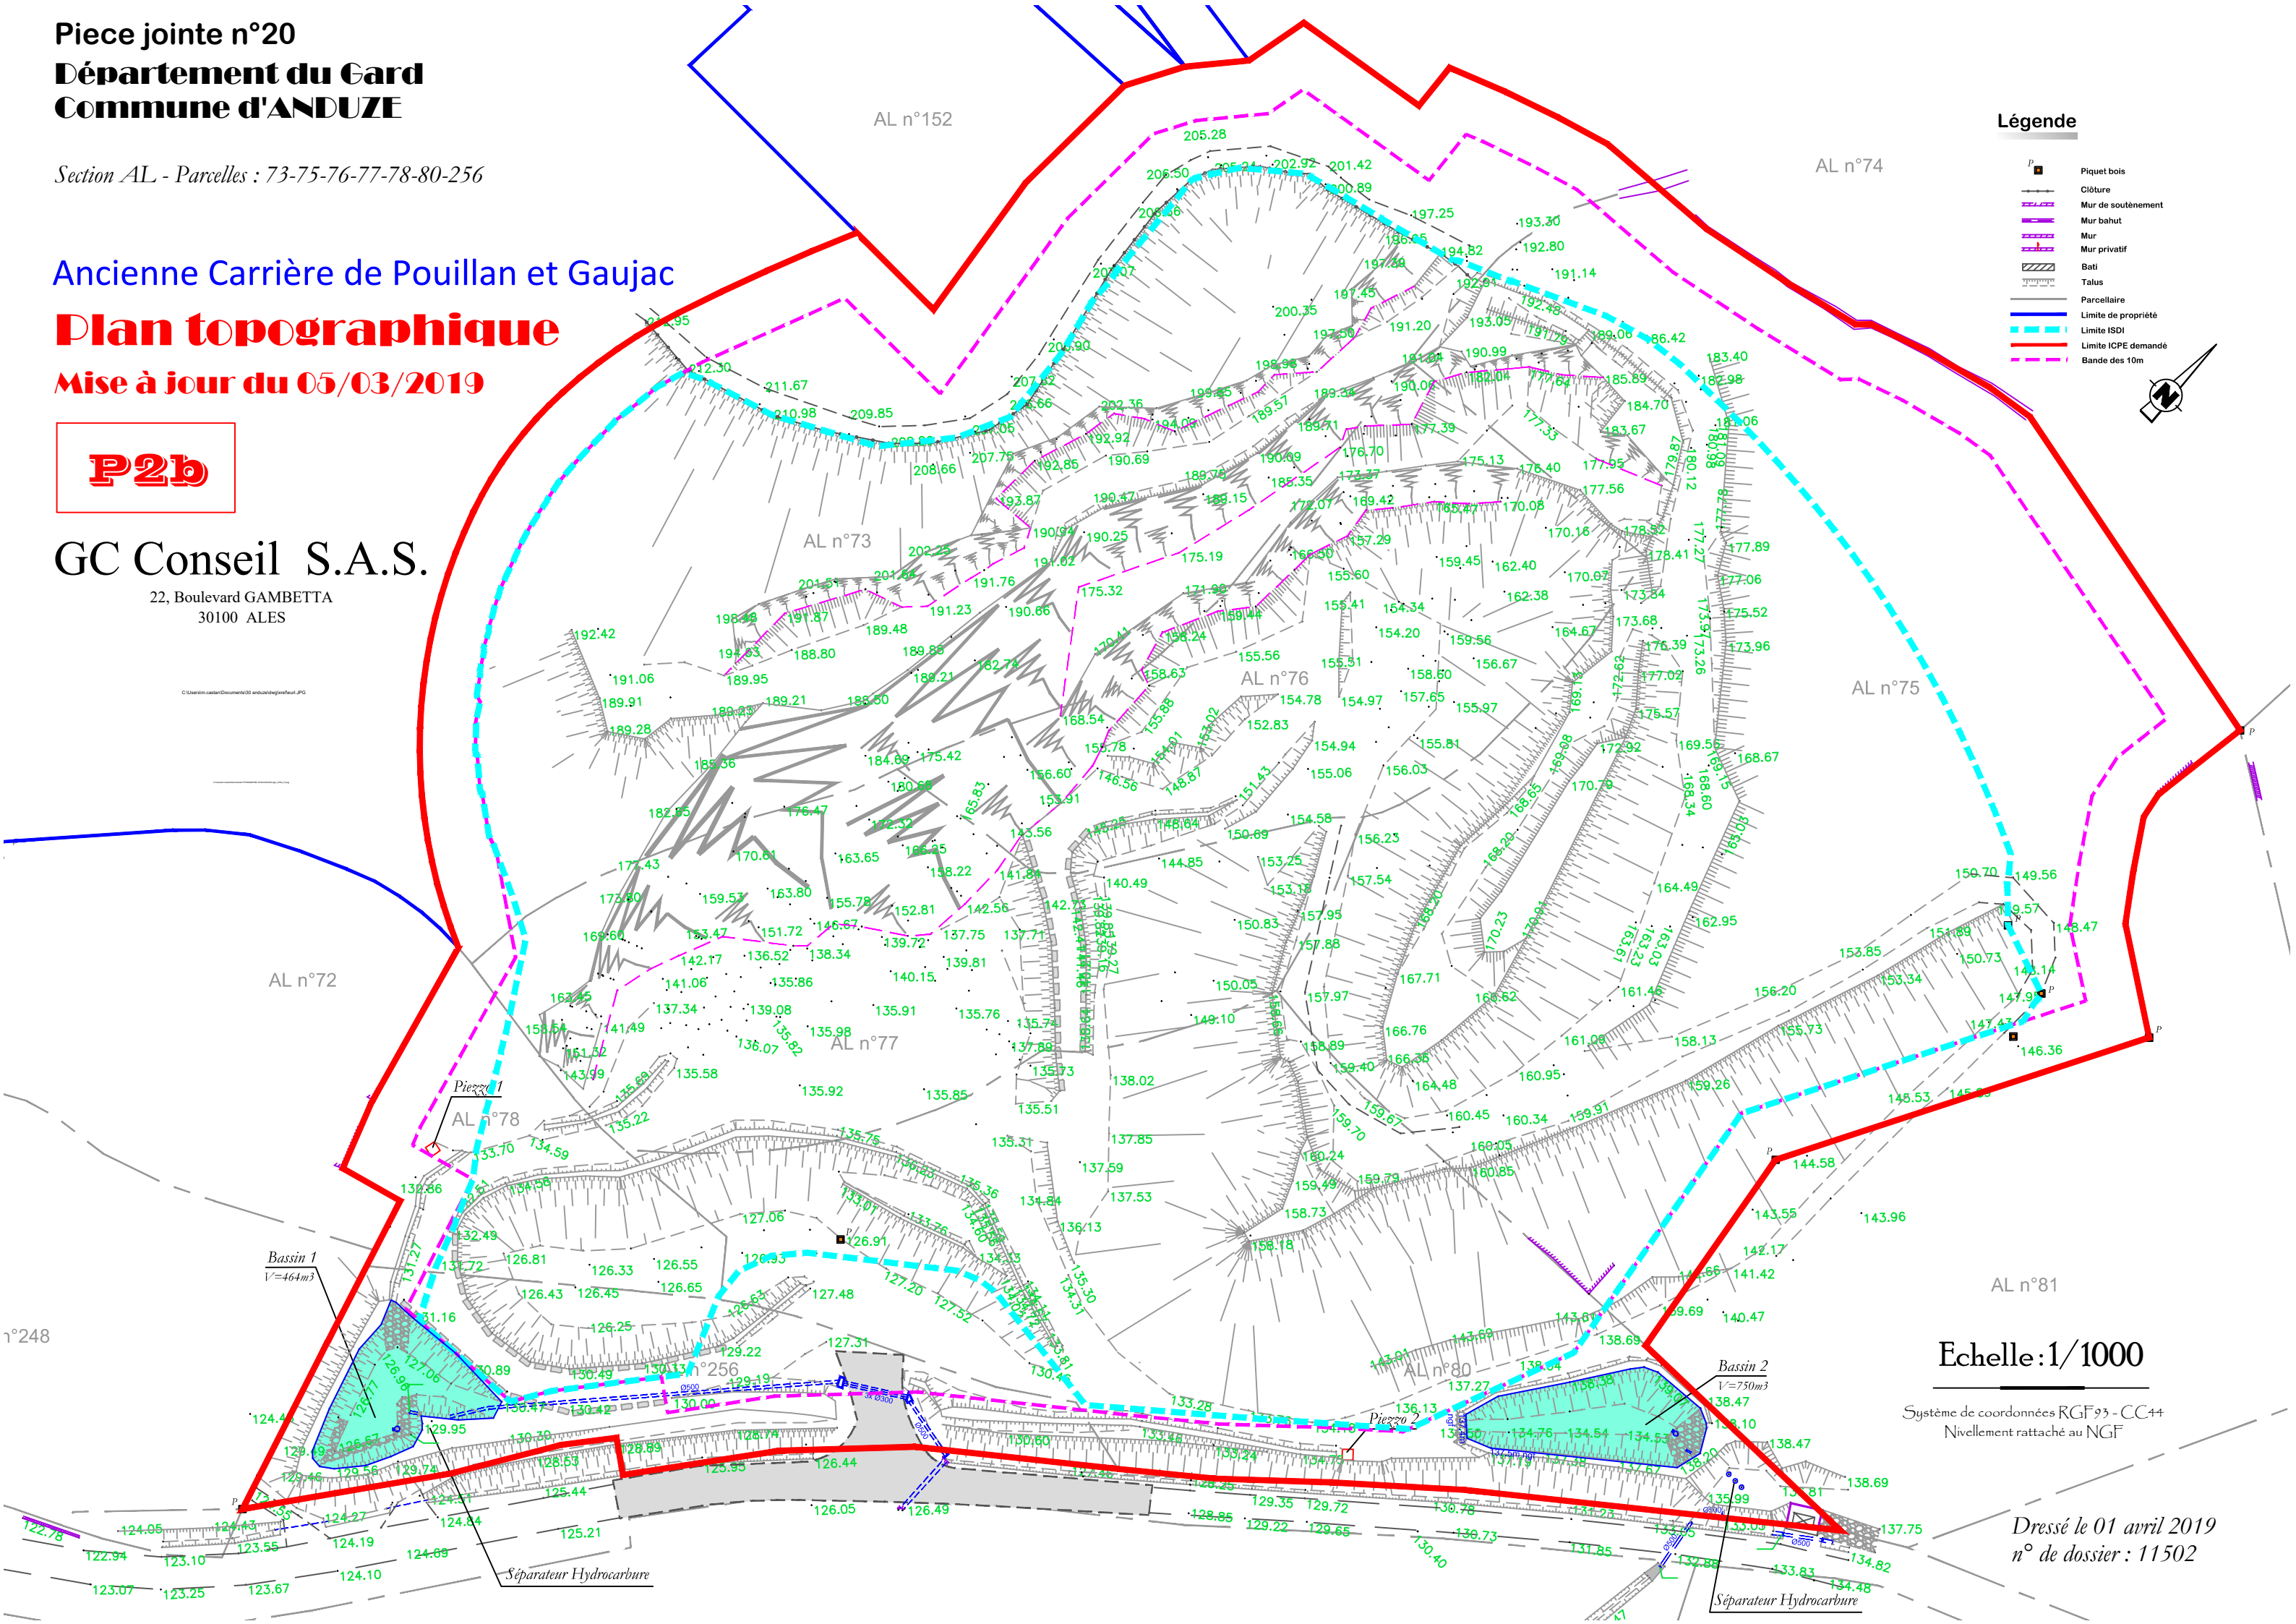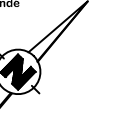

Echelle: 1/1000

Système de coordonnées RGF93 - CC44
Nivellement rattaché au NGF

Dressé le 01 avril 2019
n° de dossier : 11502