8.2

PÔLE DE RECYCLAGE ET D'ELIMINATION DES DECHETS
NON DANGEREUX DE LA ROSERAIE
COMMUNE DE BELLEGARDE (30127)

SITA SUD

DOSSIER DE DEMANDE D'AUTORISATION D'EXPLOITER
PLAN PARCELLAIRE

ECHELLE : 1/2000

Date	nature de la modification	Indice
28/09/2012	Plan projet initial	A
		B
		C
		D
		E
		F

COMMENTAIRES

NIVELLEMENT : I.G.N. 69	N° DU PLAN : 515.10.0024-3041-DDAE-A04-PLA-02-V1	PLAN ETABLI PAR : GC
COORDONNEES :	CODE INFO : 515.10.0024-3041-DDAE-A04-PLA-02-V1.dwg	DATE D EMISSION : 16/07/2012

ARCADIS
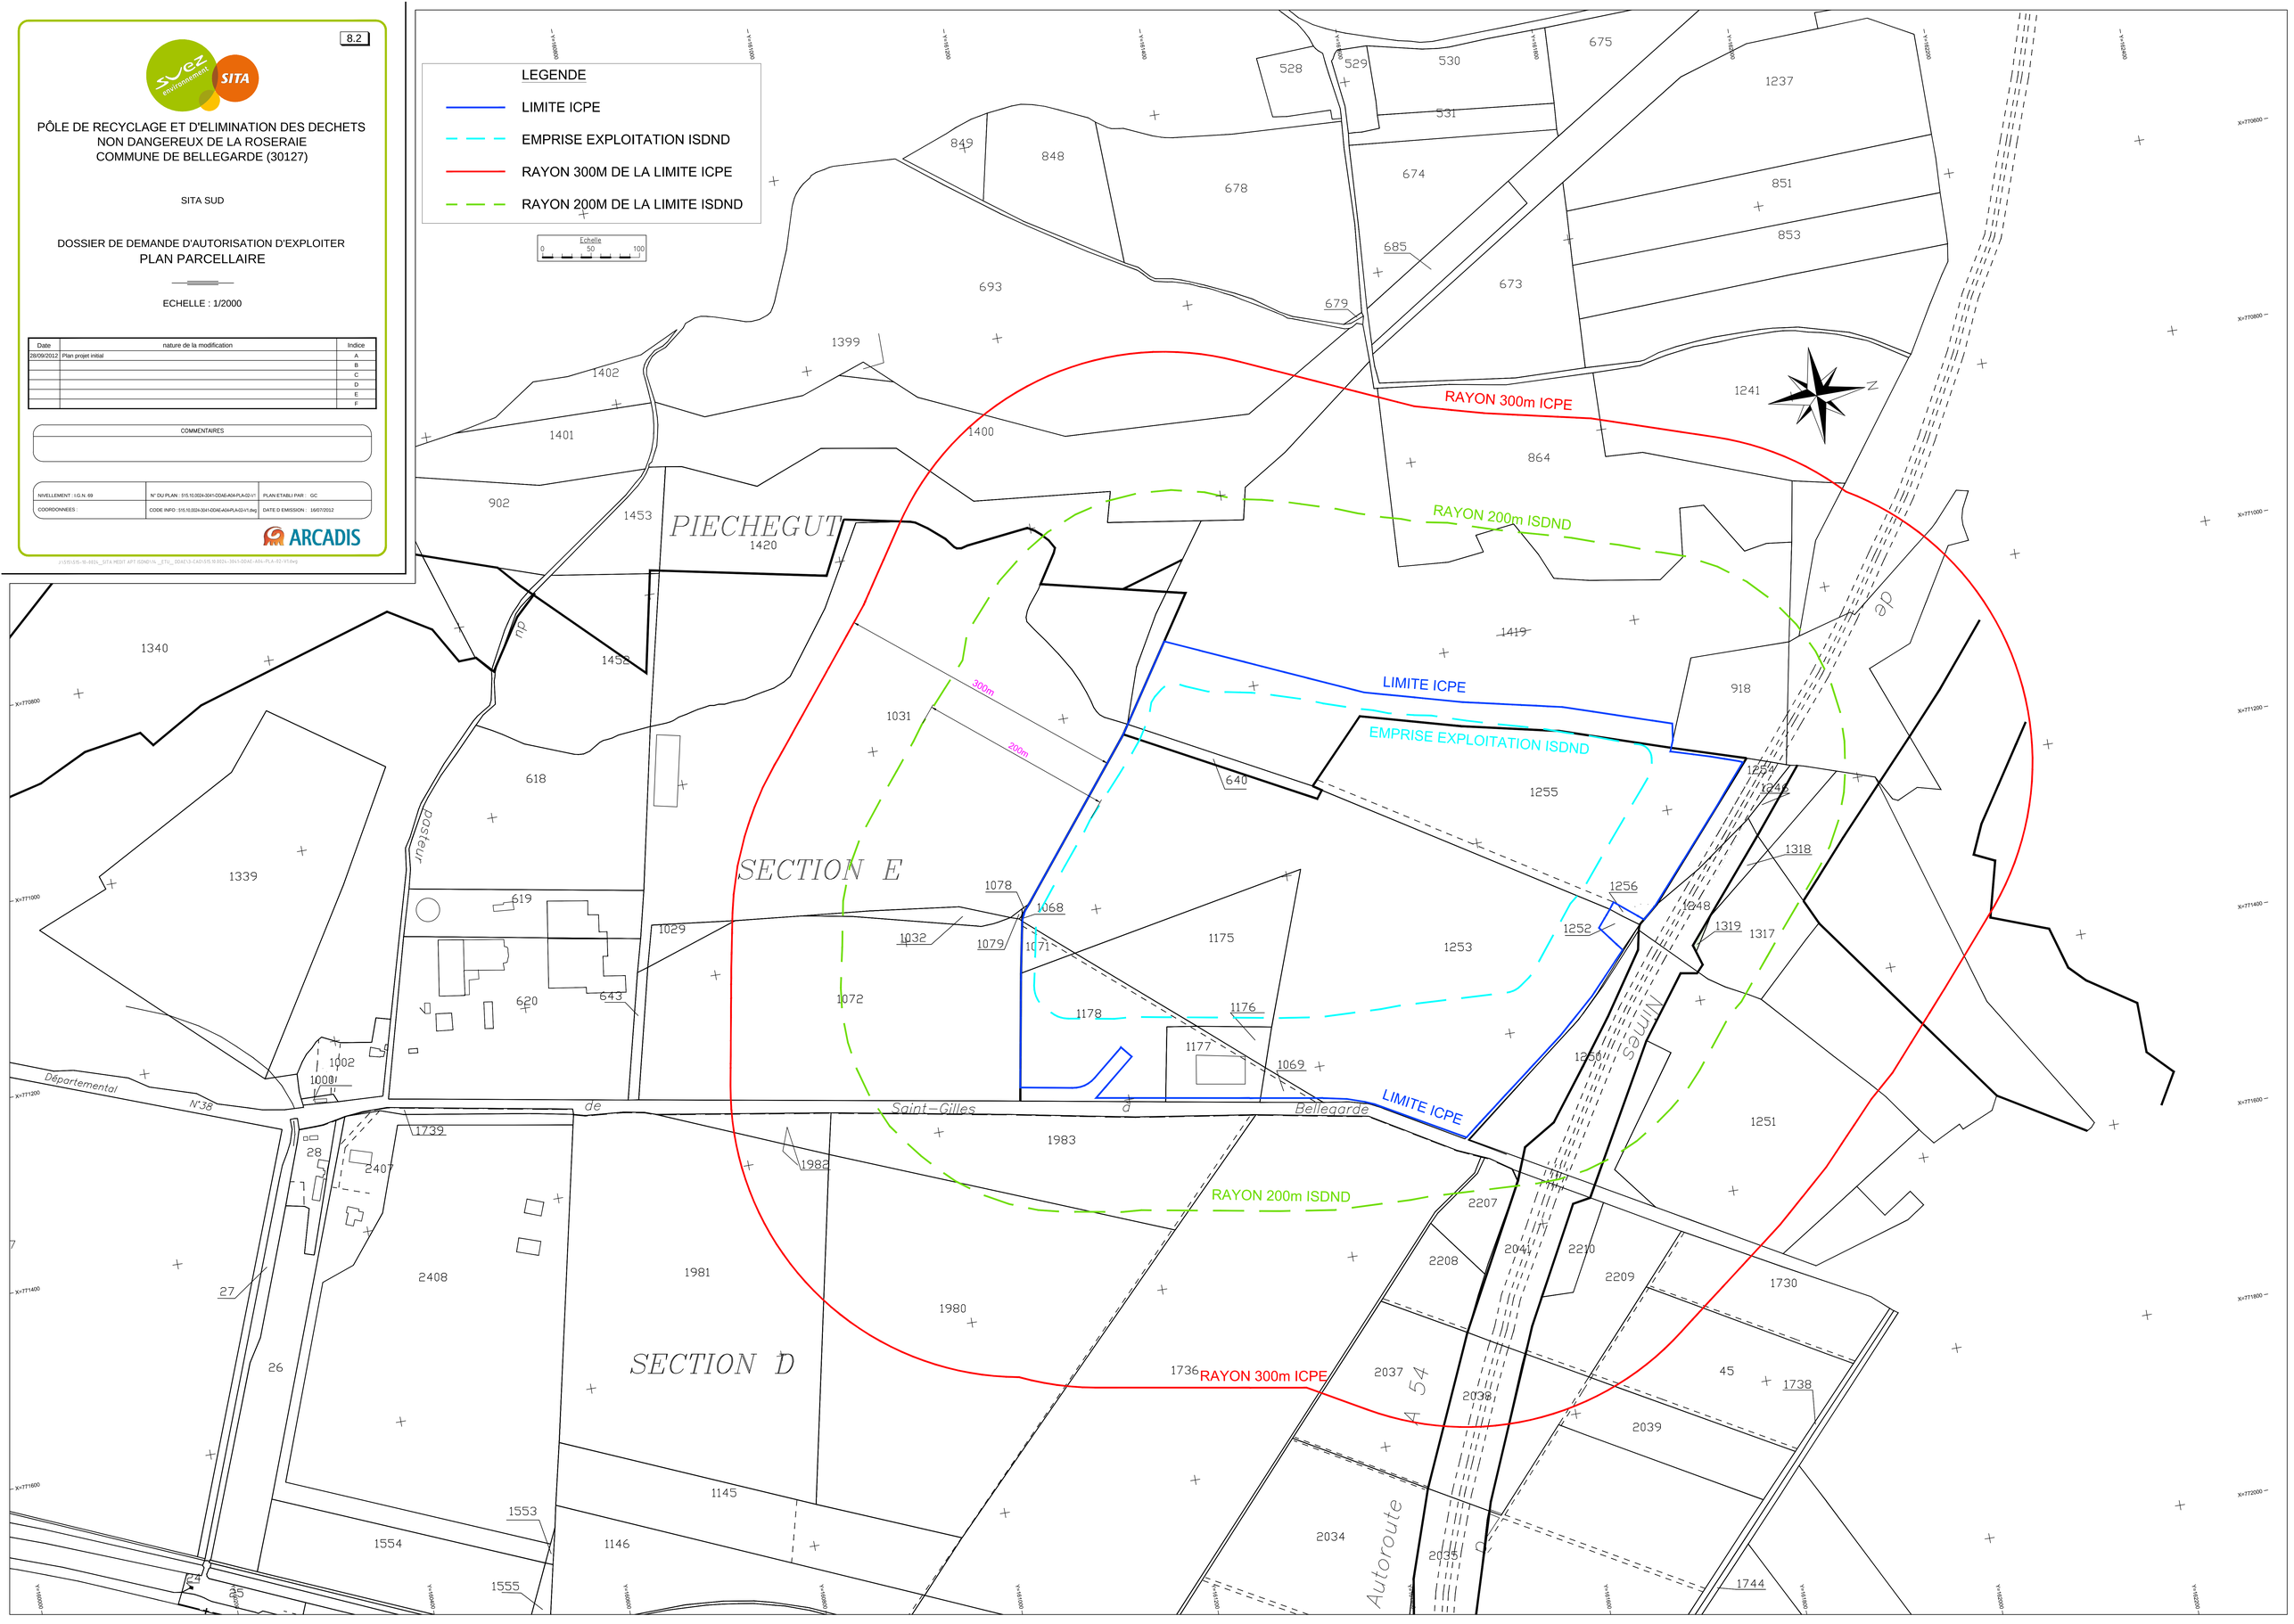
J:\515\515-10-0024_SITA MEDIT APT ISDND\14_ETU_DDAE\3-EAD\515.10.0024-3041-DDAE-A04-PLA-02-V1.dwg